


# MODELOVÉ PŘÍKLADY ŘEŠENÍ ULIČNÍCH PROFILŮ


C - 20 M OZN. VE VÝKRESE: 20  
CENTRUM NOVÁ ULICE

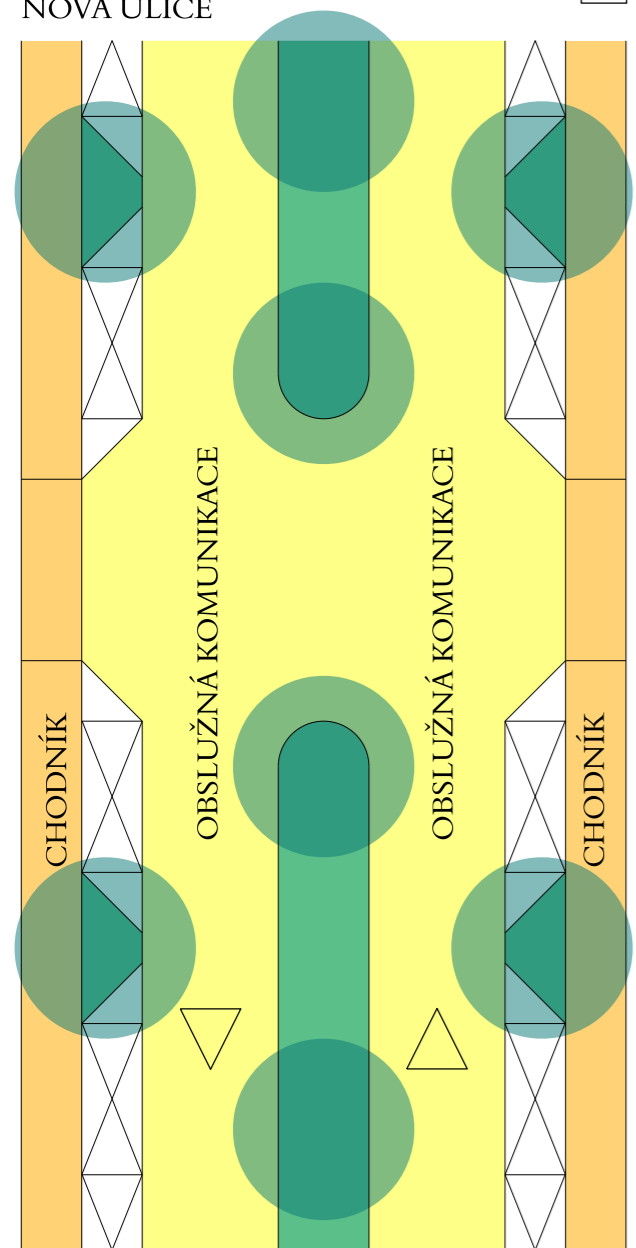


2 2 4,5 3 4,5 2 2




C - 17 M OZN. VE VÝKRESE: 17  
MOZARTOVA

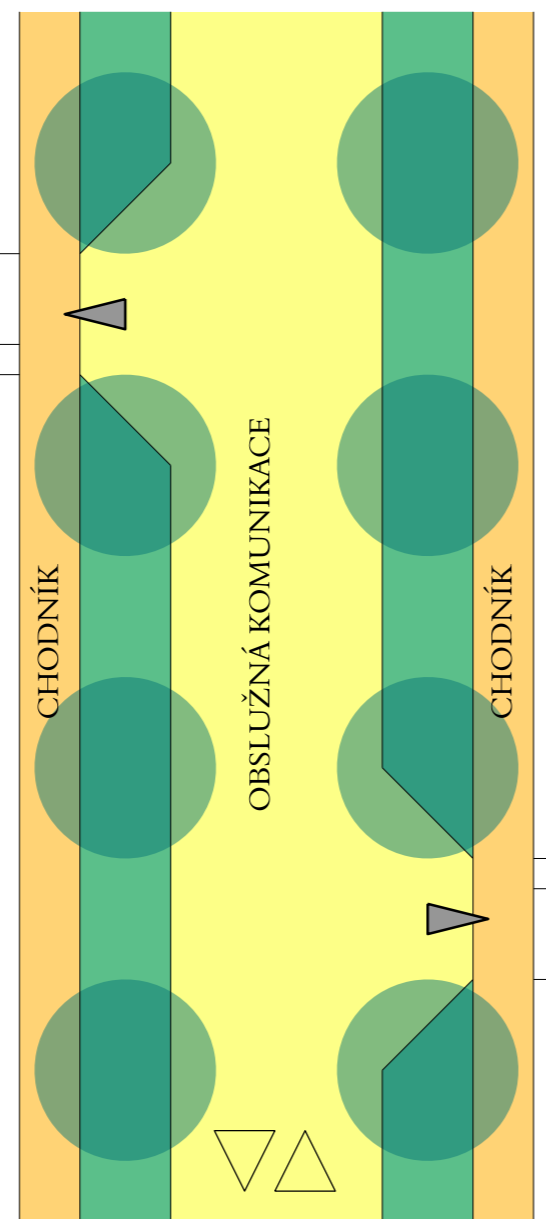


2 3 7 3 2

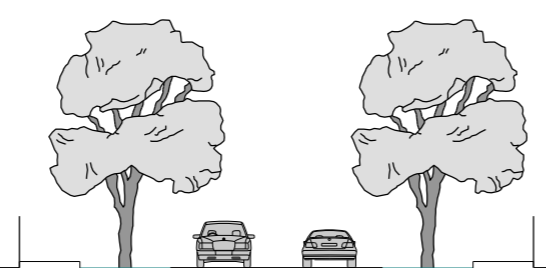


C - 14 M OZN. VE VÝKRESE: 14  
NOVÁ ULICE

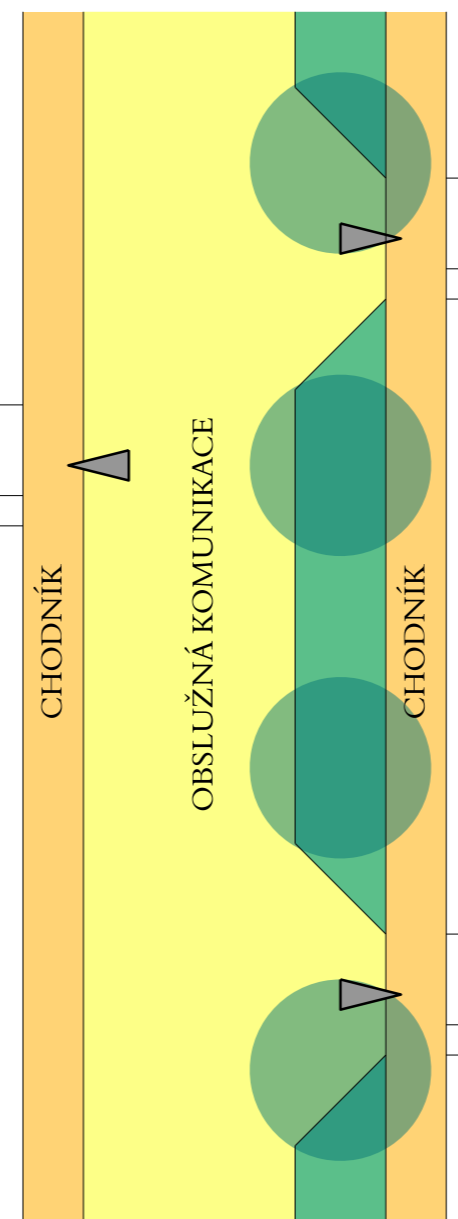


2 7 3 2

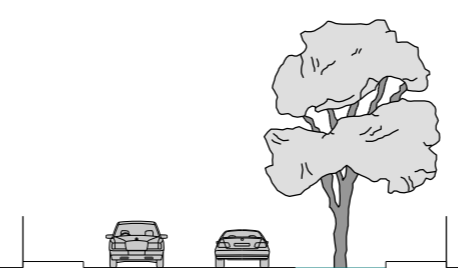

D1 - 12 M OZN. VE VÝKRESE: 12  
BLATOUCHOVÁ NA HRANICI ŘEŠ. ÚZEMÍ

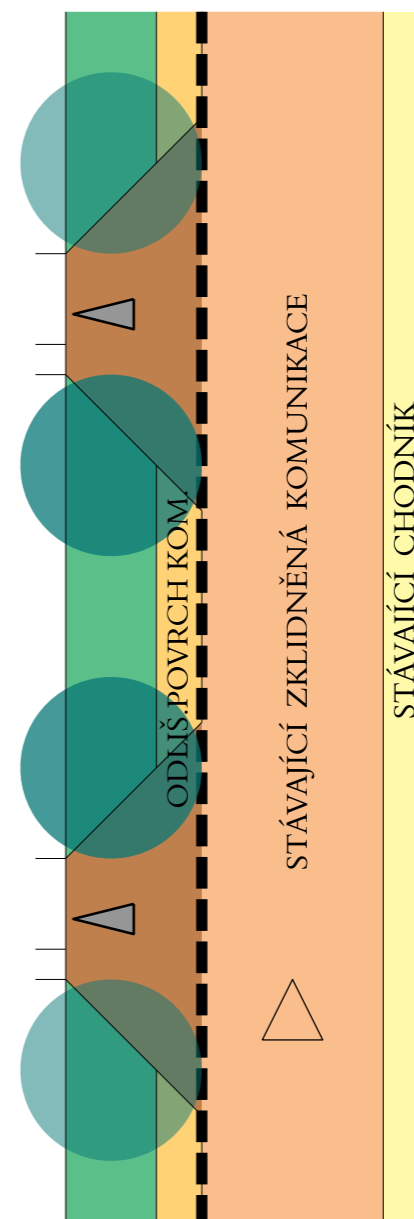

3 1,5 6 1,5

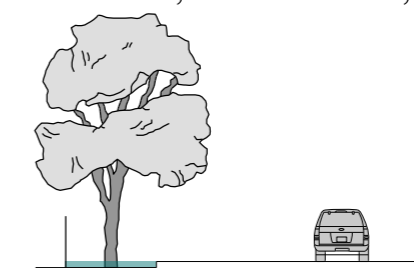

ČÁSTEČNĚ REALIZOVANÁ

## ŘÍČANY LOKALITA VĚTRNÍK 1 REGULAČNÍ PLÁN

OBJEDNATEL: ING. JAROSLAV RICHTER, AKÁTOVÁ 107, 251 01 ŘÍČANY  
ING. PAVEL DVOŘÁK, 5. KVĚTNA 1807, 251 01 ŘÍČANY  
POŘIZOVATEL: MĚSTSKÝ ÚŘAD ŘÍČANY  
ZPRACOVATEL: ING. ARCH. IVAN KAPLAN - AGORA STUDIO  
VINOHRADSKÁ 156, PRAHA 3, 130 00  
ARCHITEKTI: KAPLAN, FIALOVÁ, VÁCHALOVÁ, WAJSAR, ZRNOVÁ  
SPECIALISTÉ: JANOŠ, KNOTEK, STEFLÍČEK

STUPEN: NÁVRH PRO VEŘEJNÉ PROJEDNÁNÍ	
VÝKRES: DOPRAVNÍ ŘEŠENÍ USPOŘÁDÁNÍ ULIČNÍCH PROFILŮ	ČÍSLO VÝKR. N 02b
ZPRACOVALI: DOC. ING. ARCH. IVAN KAPLAN ING. ARCH. MAREK WAJSAR ING. ARCH. LUCIE ZRNOVÁ	SEVER:
MĚŘÍTKO: 1 : 250	DATUM: ČERVEN 2012