



MODELOVÉ PŘÍKLADY ŘEŠENÍ ULIČNÍCH PROFILŮ veřejné prostory s komunikací zklidněnou funkční třídy D1 obytná zóna

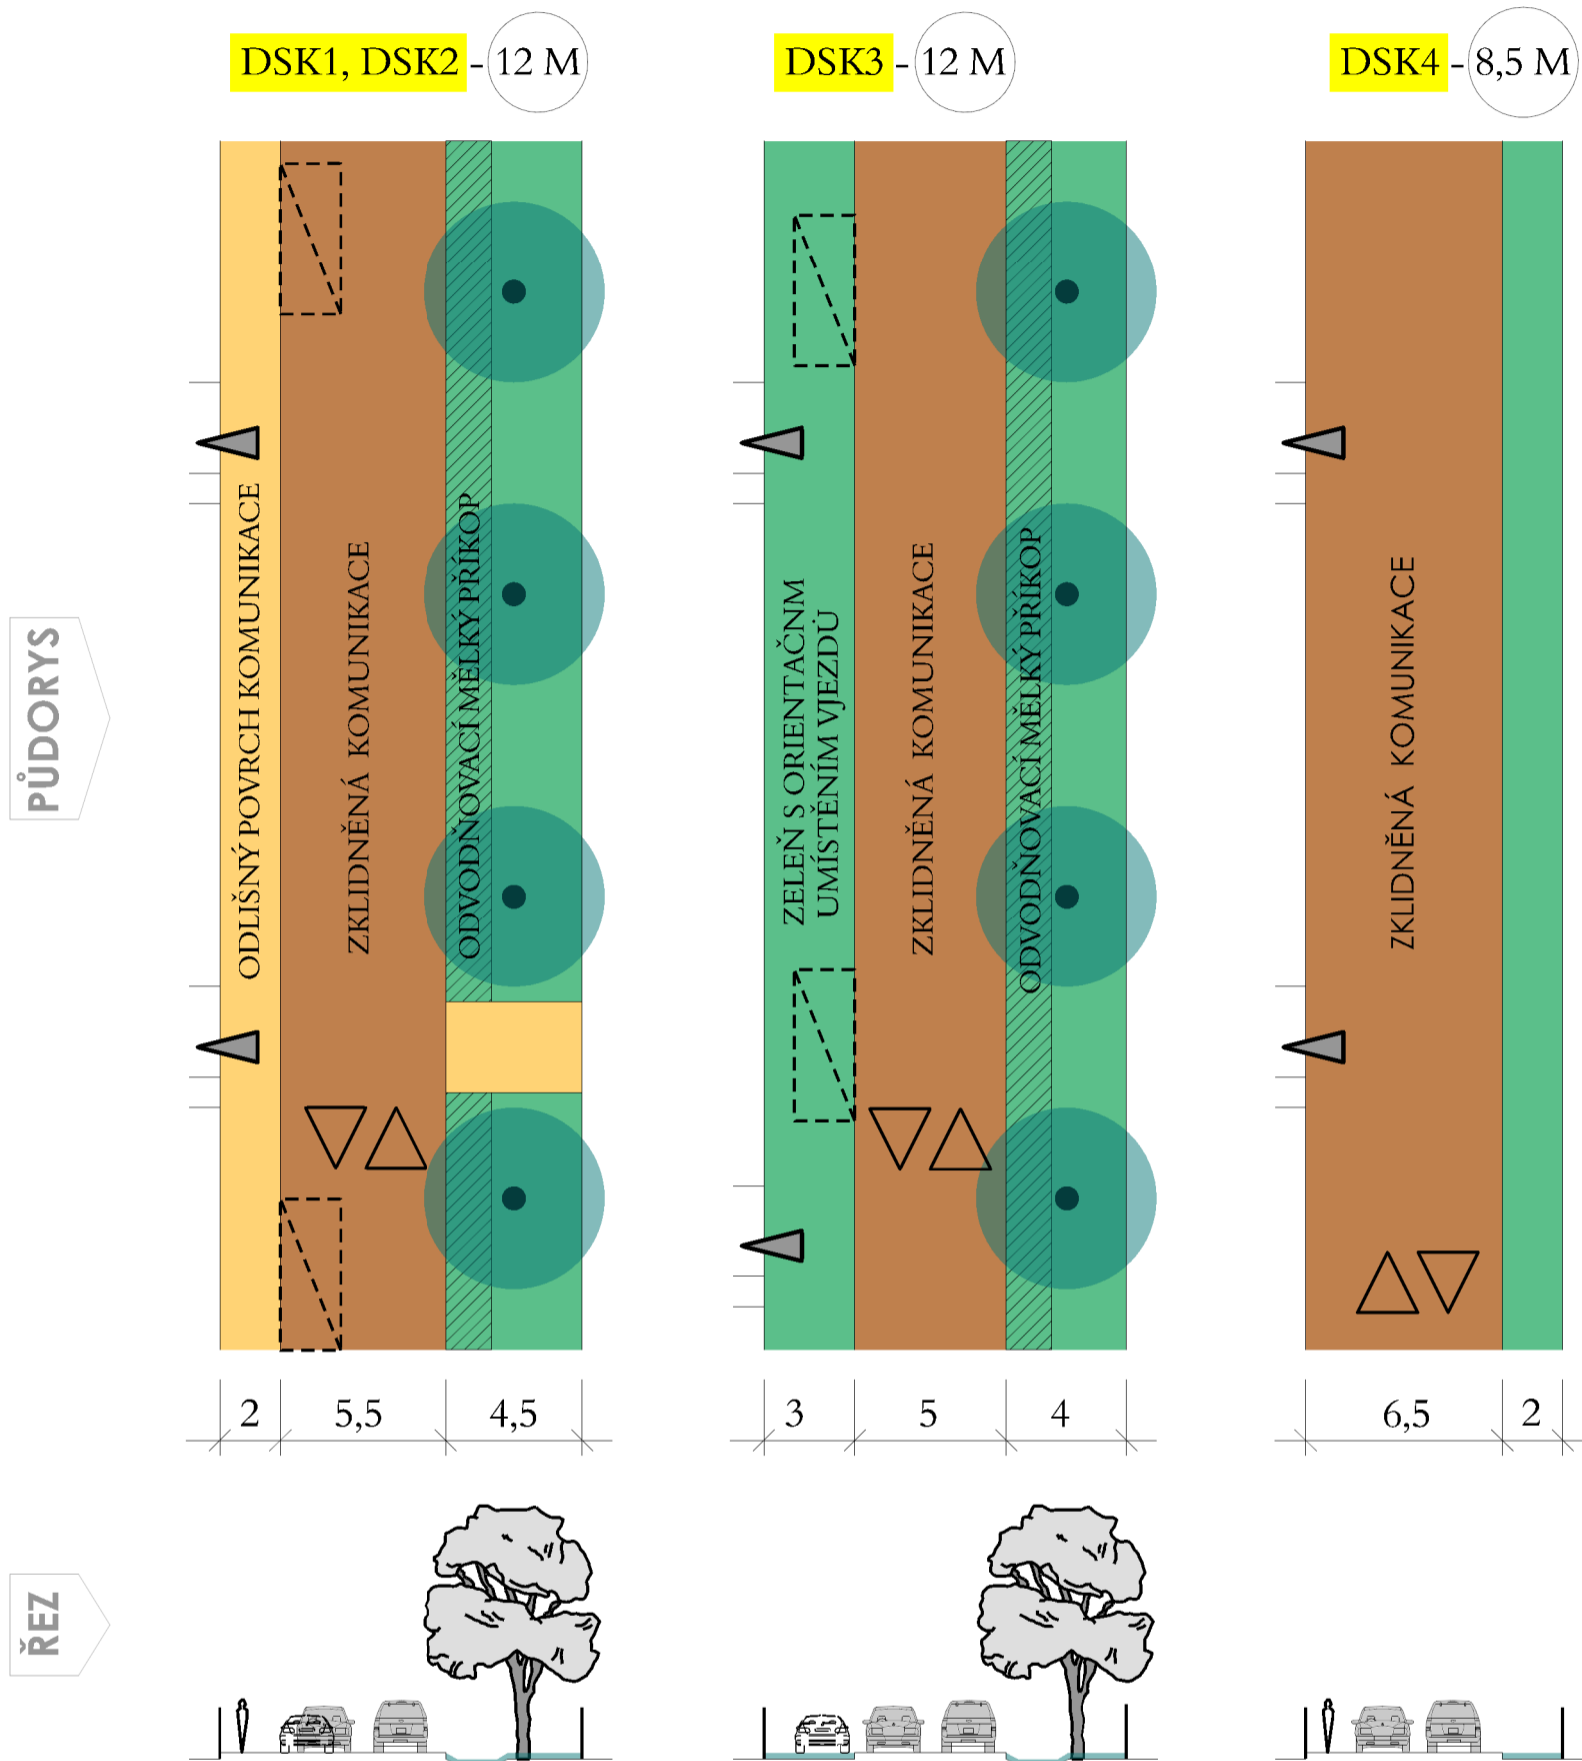

Říčany Kuří - Jih Regulační plán

OBJEDNATEL : ROMAN VÍT, KUŘÍ
POŘIZOVATEL : Městský úřad v Říčanech, odbor územního plánování a regionálního rozvoje
ZPRACOVATEL : ING. ARCH. IVAN KAPLAN - AGORA STUDIO
VINOHRADSKÁ 156, PRAHA 3, 130 00

Návrh RP pro vydání		
VÝKRES :	Uliční profily	ČÍSLO VÝKR. : N3
ZPRACOVALI :	DOC. ING. ARCH. IVAN KAPLAN ING. ARCH. KLÁRA VÁCHALOVÁ	PARÉ :
MĚŘÍTKO :	1:250	DATUM : XI/2018

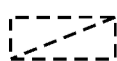

DOPORUČENÁ POLOHA NÁVŠTĚVNICKÝCH STÁNÍ U KOMUNIKACE ŠÍŘE 12M