


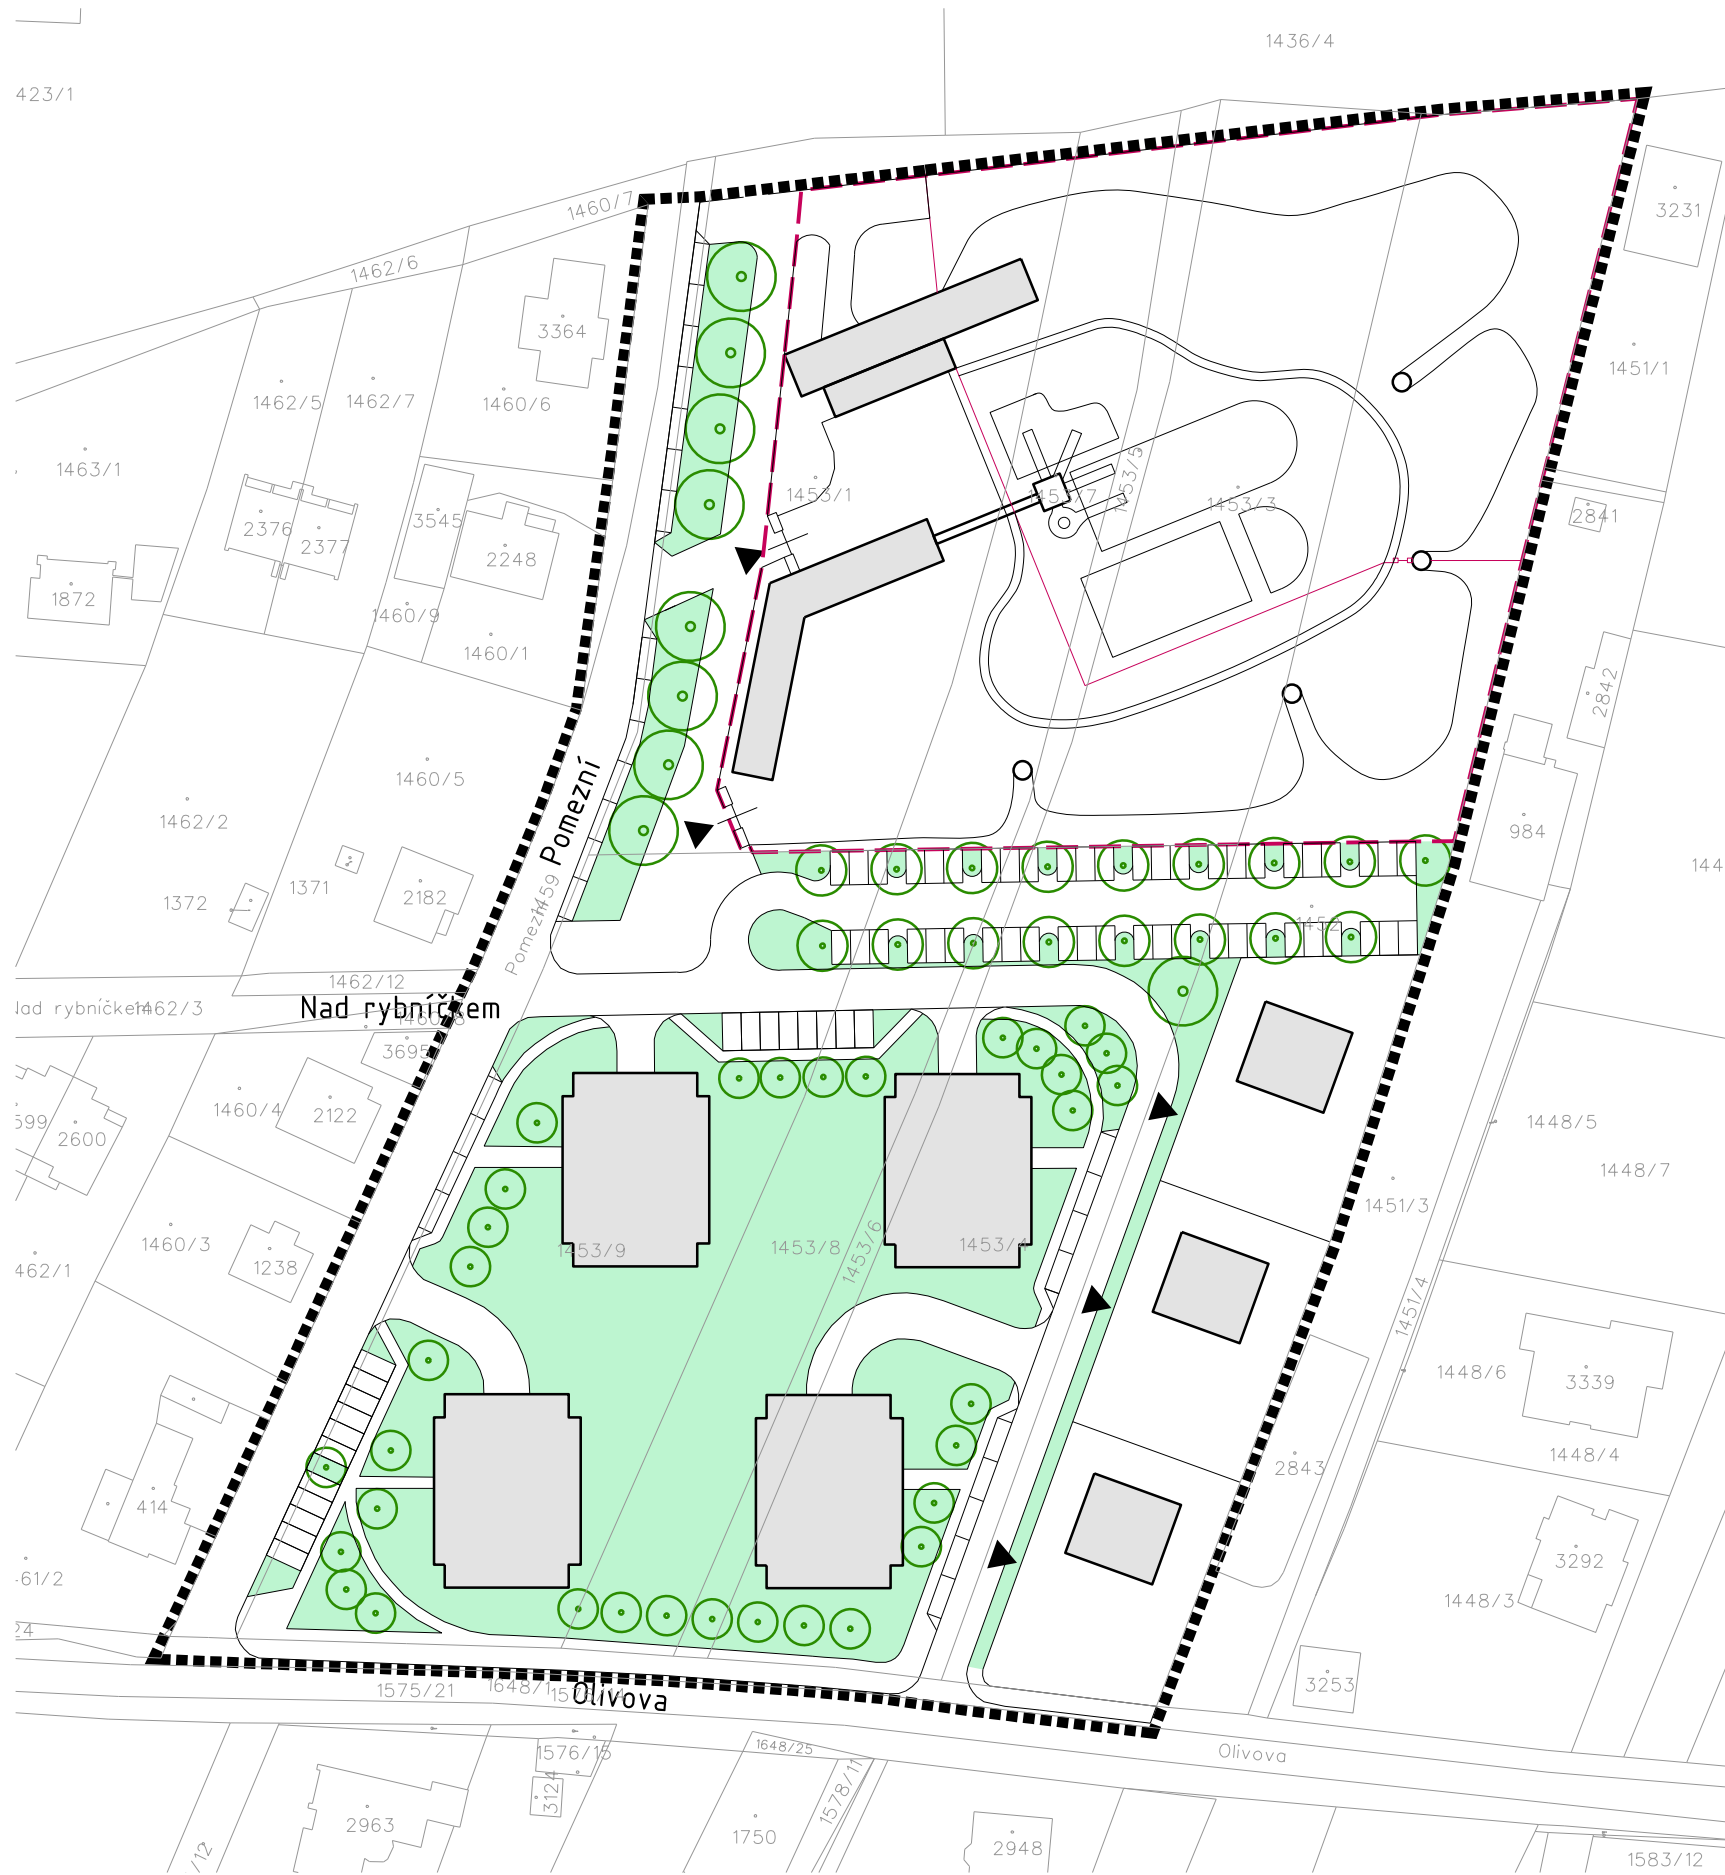

LEGENDA:

- KATASTRÁLNÍ MAPA
- NÁVRH
- ŘEŠENÉ ÚZEMÍ
- NOVÉ BUDOVY
- VSTUPY A VJEZDY
- OPLOCENÍ SPORTOVNÍHO AREÁLU
- VEŘEJNÁ ZELENĚ (5 296 M2)
- STROMY VEŘEJNÉ ZELENĚ

ŘÍČANY

LOKALITA POMEZNÍ

OBJEDNATEL : MĚSTO ŘÍČANY
POŘIZOVATEL : MĚSTSKÝ ÚŘAD ŘÍČANY
ZPRACOVATEL : ING. ARCH. IVAN KAPLAN - AGORA STUDIO
VINOHRADEK 156, PRAHA 3, 130 00
ARCHITEKTI : KAPLAN, JELÍNKOVÁ, VÁCHALOVÁ

NÁVRH			
VÝKRES :	VÝKRES VEŘEJNÉ ZELENĚ		ČÍSLO VÝKR. : N4
ZPRACOVALI :	DOC. ING. ARCH. IVAN KAPLAN ING. ARCH. KLÁRA VÁCHALOVÁ ING. KATEŘINA JELÍNKOVÁ		SEVER :
MĚŘÍTKO :	1 : 1000	DATUM :	PROSINEC 2018
10 M 20 M 50 M		PARE :	