


MAJETKOVÉ VZTAHY

č.v. 2

LEGENDA BAREVNÉ VYZNAČENÍ VLASTNÍKŮ

- Investiční a majetková a.s., Moravské nám. 690/15
602 00 Brno
- Contera Investment III s.r.o., Bartoškova 1448/26
140 00 Praha 4 - Nusle
- RNDr. Jan Kulich, K Hvězdárně 1472/33
500 08 Nový Hradec Králové - Hradec Králové
- IOG Sanitas management s.r.o., V Celnici 1031/4
500 08 Nový Hradec Králové - Hradec Králové
- THERMOGAS s.r.o., U Dubu 1374/104
147 00 Praha 4 - Braník
- Římskokatolická farnost Říčany u Prahy, Masarykovo nám. 70
251 01 Říčany
- Město Říčany, Masarykovo nám. 70
251 01 Říčany
- Řehák Václav, Řeháková Libuše, Brdlíkova 201/29, 150 00 Praha 5 - Motol
Zoula Jan č.p. 563, 338 45 Strašice, Ing. Zoula Miroslav, K Sinoru 156/73,
Lhota 301 00, Plzeň
- Komárek Václav, Mírová 497/93
103 00 Praha - Kolovraty
- Procházka Petr, K Netlukám 962
104 00, Praha 22 - Uhřetěves
- Leonardo Technology s.r.o., č.p. 37
691 43 Hlohovec
- Billa Reality s.r.o., č.p. 67
251 01 Modletice
- ZUMIEZ Říčany a.s., Fugnerovo nám. 1808/3
120 00 Praha 2 - Nové Město
- Čapek Tomáš Ing. Na Dlouhé Mezi, Hodkovičky, 147 00 Praha 4
Richter Josef, Hráského 1906/3, Chodov, 148 00 Praha 11

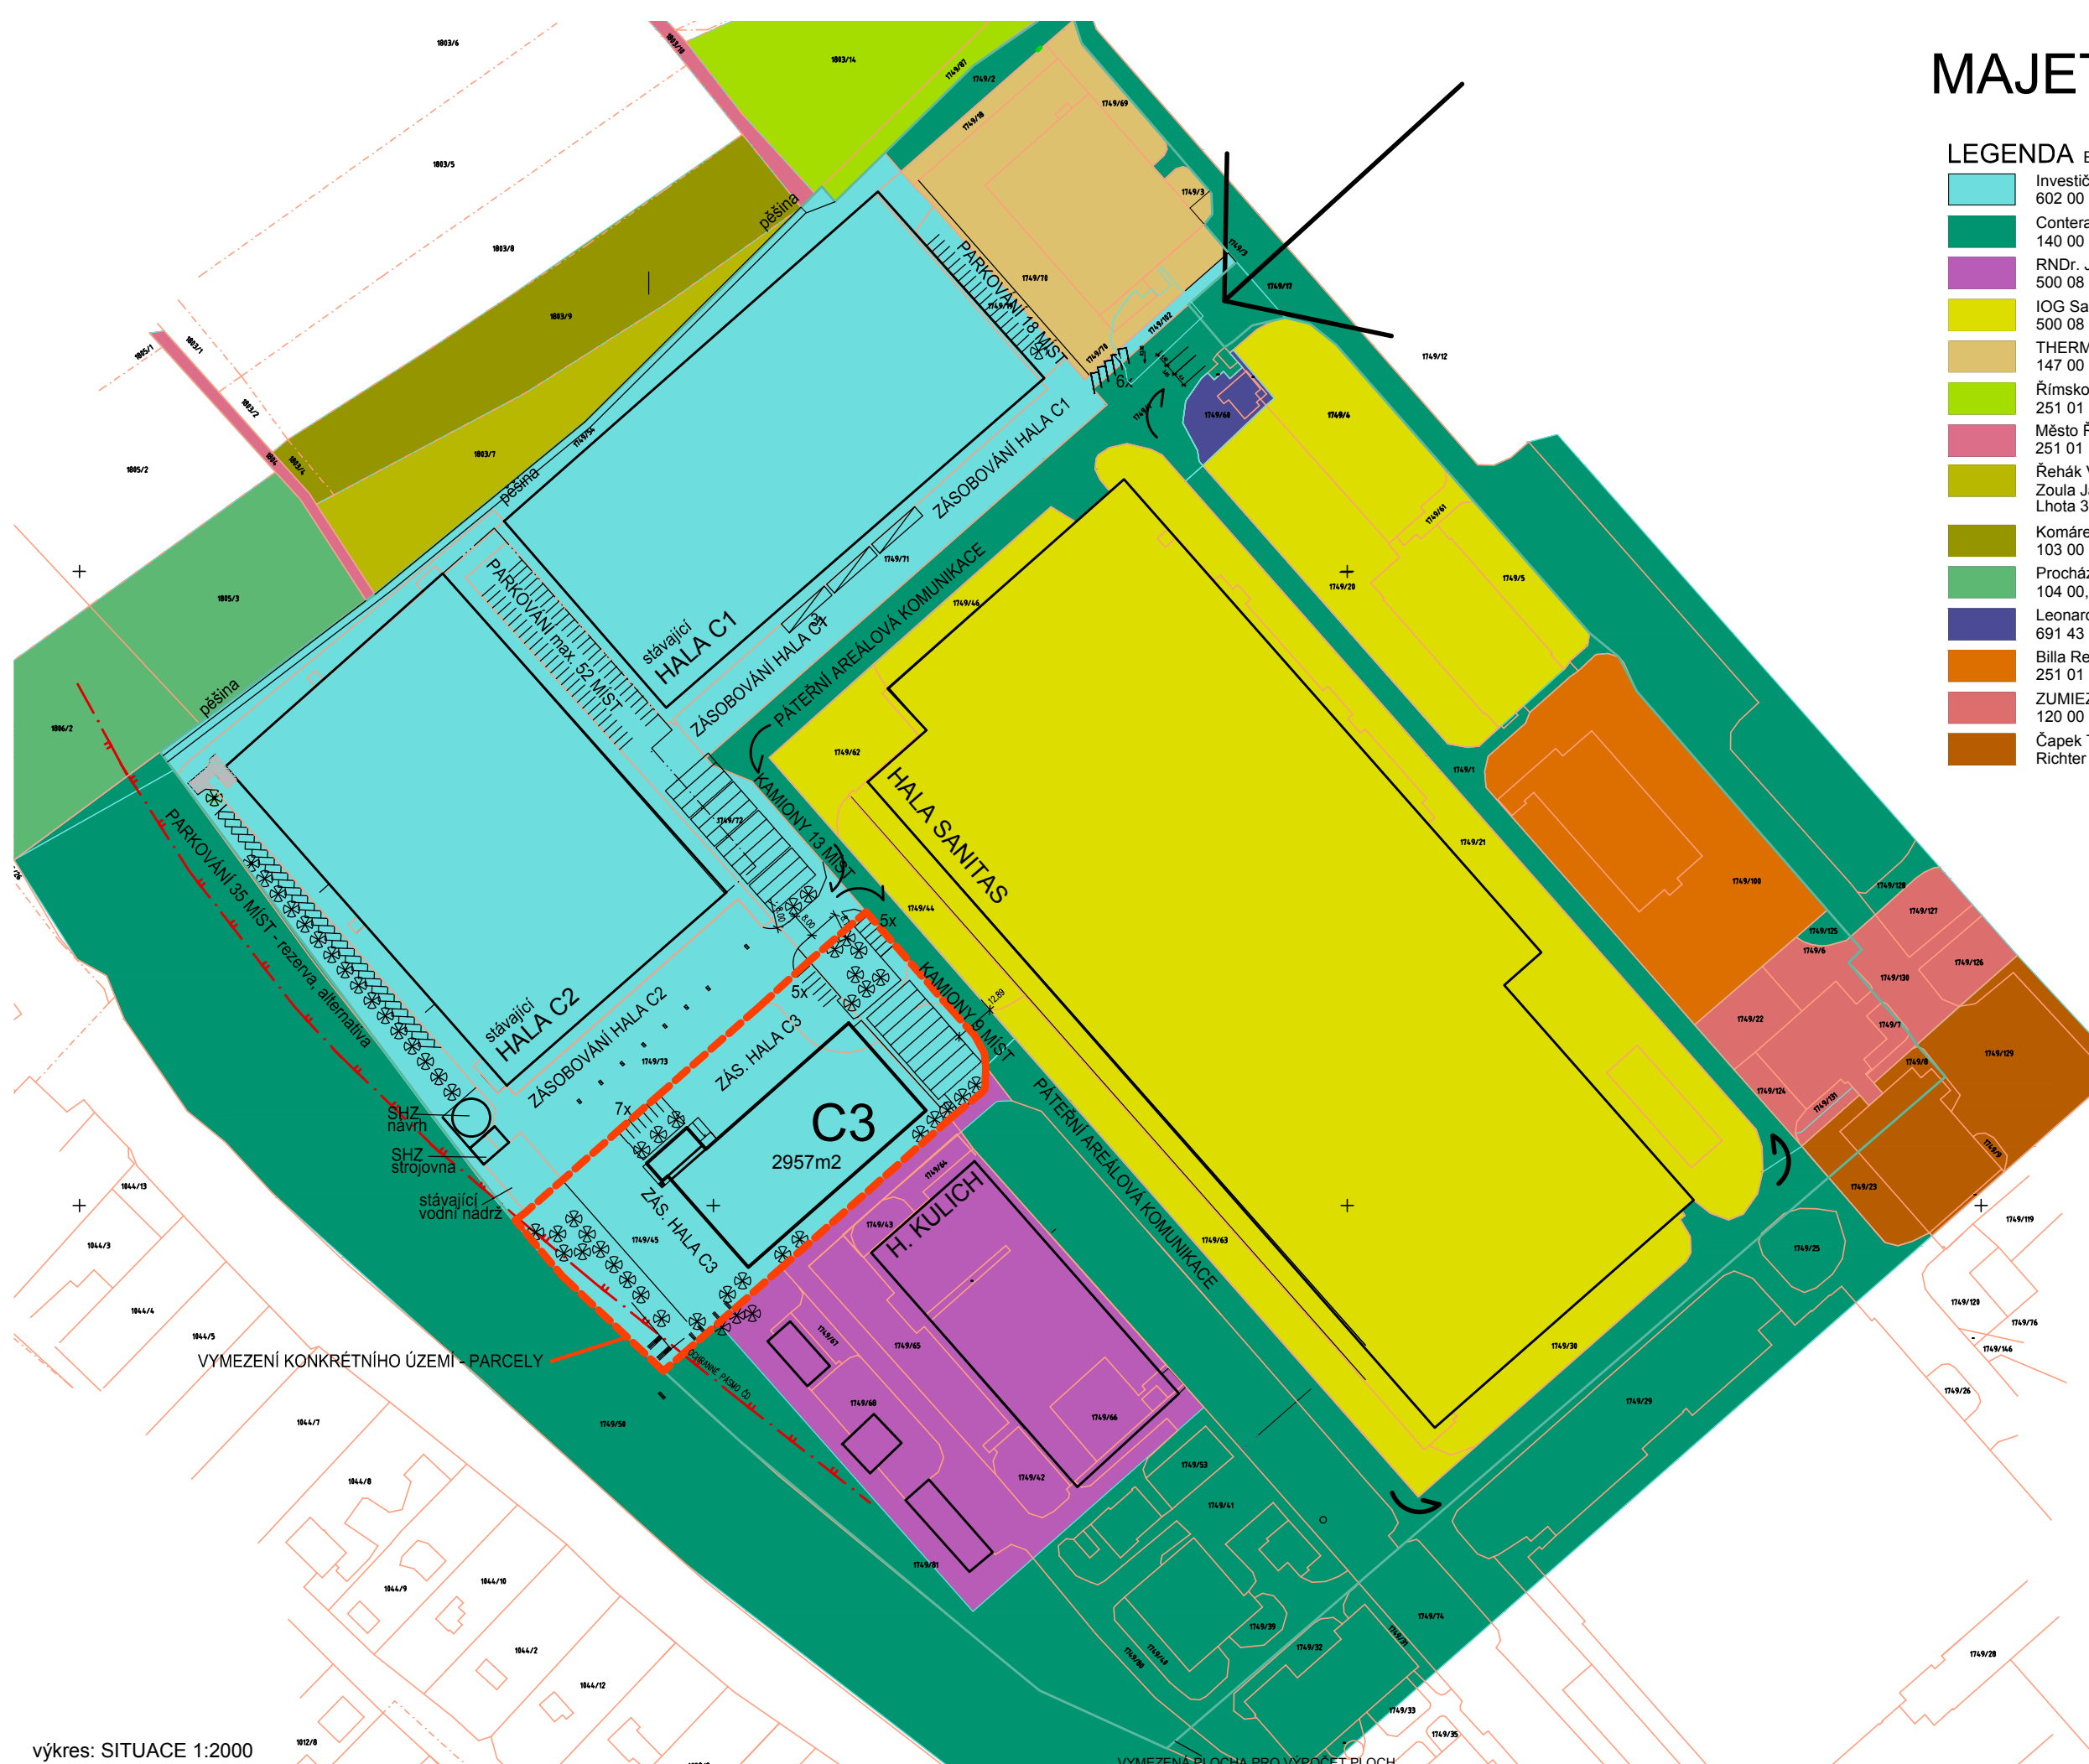

výkres: SITUACE 1:2000

akce: NOVOSTAVBA SKLADOVÉ HALY C3 / lokalita: SKLADOVÝ AREÁL (INTERIÉR) ŘÍČANY, parc. č. 1749/45, 1749/72, 1749/73. Pořizovatel: MÚ v Říčanech, OÚPaRZ, Komenského nám. 1619/2, Říčany
 návrh: V.V.V.ARCHITEKTI - Valák/Vocel/Vokurka / datum: 10/2013 autorizace: Ing.arch. Kamil Valák, Levského 3200, Praha 4 Modřany

ÚZEMNÍ STUDIE