

TECHN. INFRASTRUKTURA

č.v.5

LEGENDA
VYMEZENÉ ÚZEMÍ
9627 m²

LEGENDA INŽENÝRSKÝCH SÍTÍ

STÁVAJÍCÍ


- STÁVAJÍCÍ JEDNOTNÁ KANALIZACE
- STÁVAJÍCÍ SPLAŠKOVÁ KANALIZACE
- STÁVAJÍCÍ DEŠŤOVÁ KANALIZACE ŠEDIVÁ
- STÁVAJÍCÍ DEŠŤOVÁ KANALIZACE BILÁ
- STÁVAJÍCÍ SPOTŘEBNÍ VODOVOD
- STÁVAJÍCÍ POŽÁRNÍ VODOVOD
- STÁVAJÍCÍ STL PLYNOVOD (100 kPa)
- KABELOVÉ ROZVODY STĀTNIHO TELEFONU
- KABELOVÉ VEDENÍ 22 kV
- KABELOVÉ ROZVODY NN ??

RUŠENÉ

- RUŠENÁ JEDNOTNÁ KANALIZACE
- RUŠENÁ SPLAŠKOVÁ KANALIZACE
- RUŠENÝ SPOTŘEBNÍ VODOVOD

NAVRHOVANÉ

- PROJEKTOVANÁ SPLAŠKOVÁ KANALIZACE
- PROJEKTOVANÁ DEŠŤOVÁ KANALIZACE BILÁ
- PROJEKTOVANÁ DEŠŤOVÁ KANALIZACE ŠEDIVÁ
- PROJEKTOVANÁ TLAKOVÁ SPLAŠKOVÁ KANALIZACE
- PROJEKTOVANÝ SPOTŘEBNÍ VODOVOD
- PROJEKTOVANÝ POŽÁRNÍ VODOVOD
- PROJEKTOVANÝ STL PLYNOVOD (100 kPa)
- KABELOVÉ ROZVODY NN
- KABELOVÉ ROZVODY STĀTNIHO TELEFONU

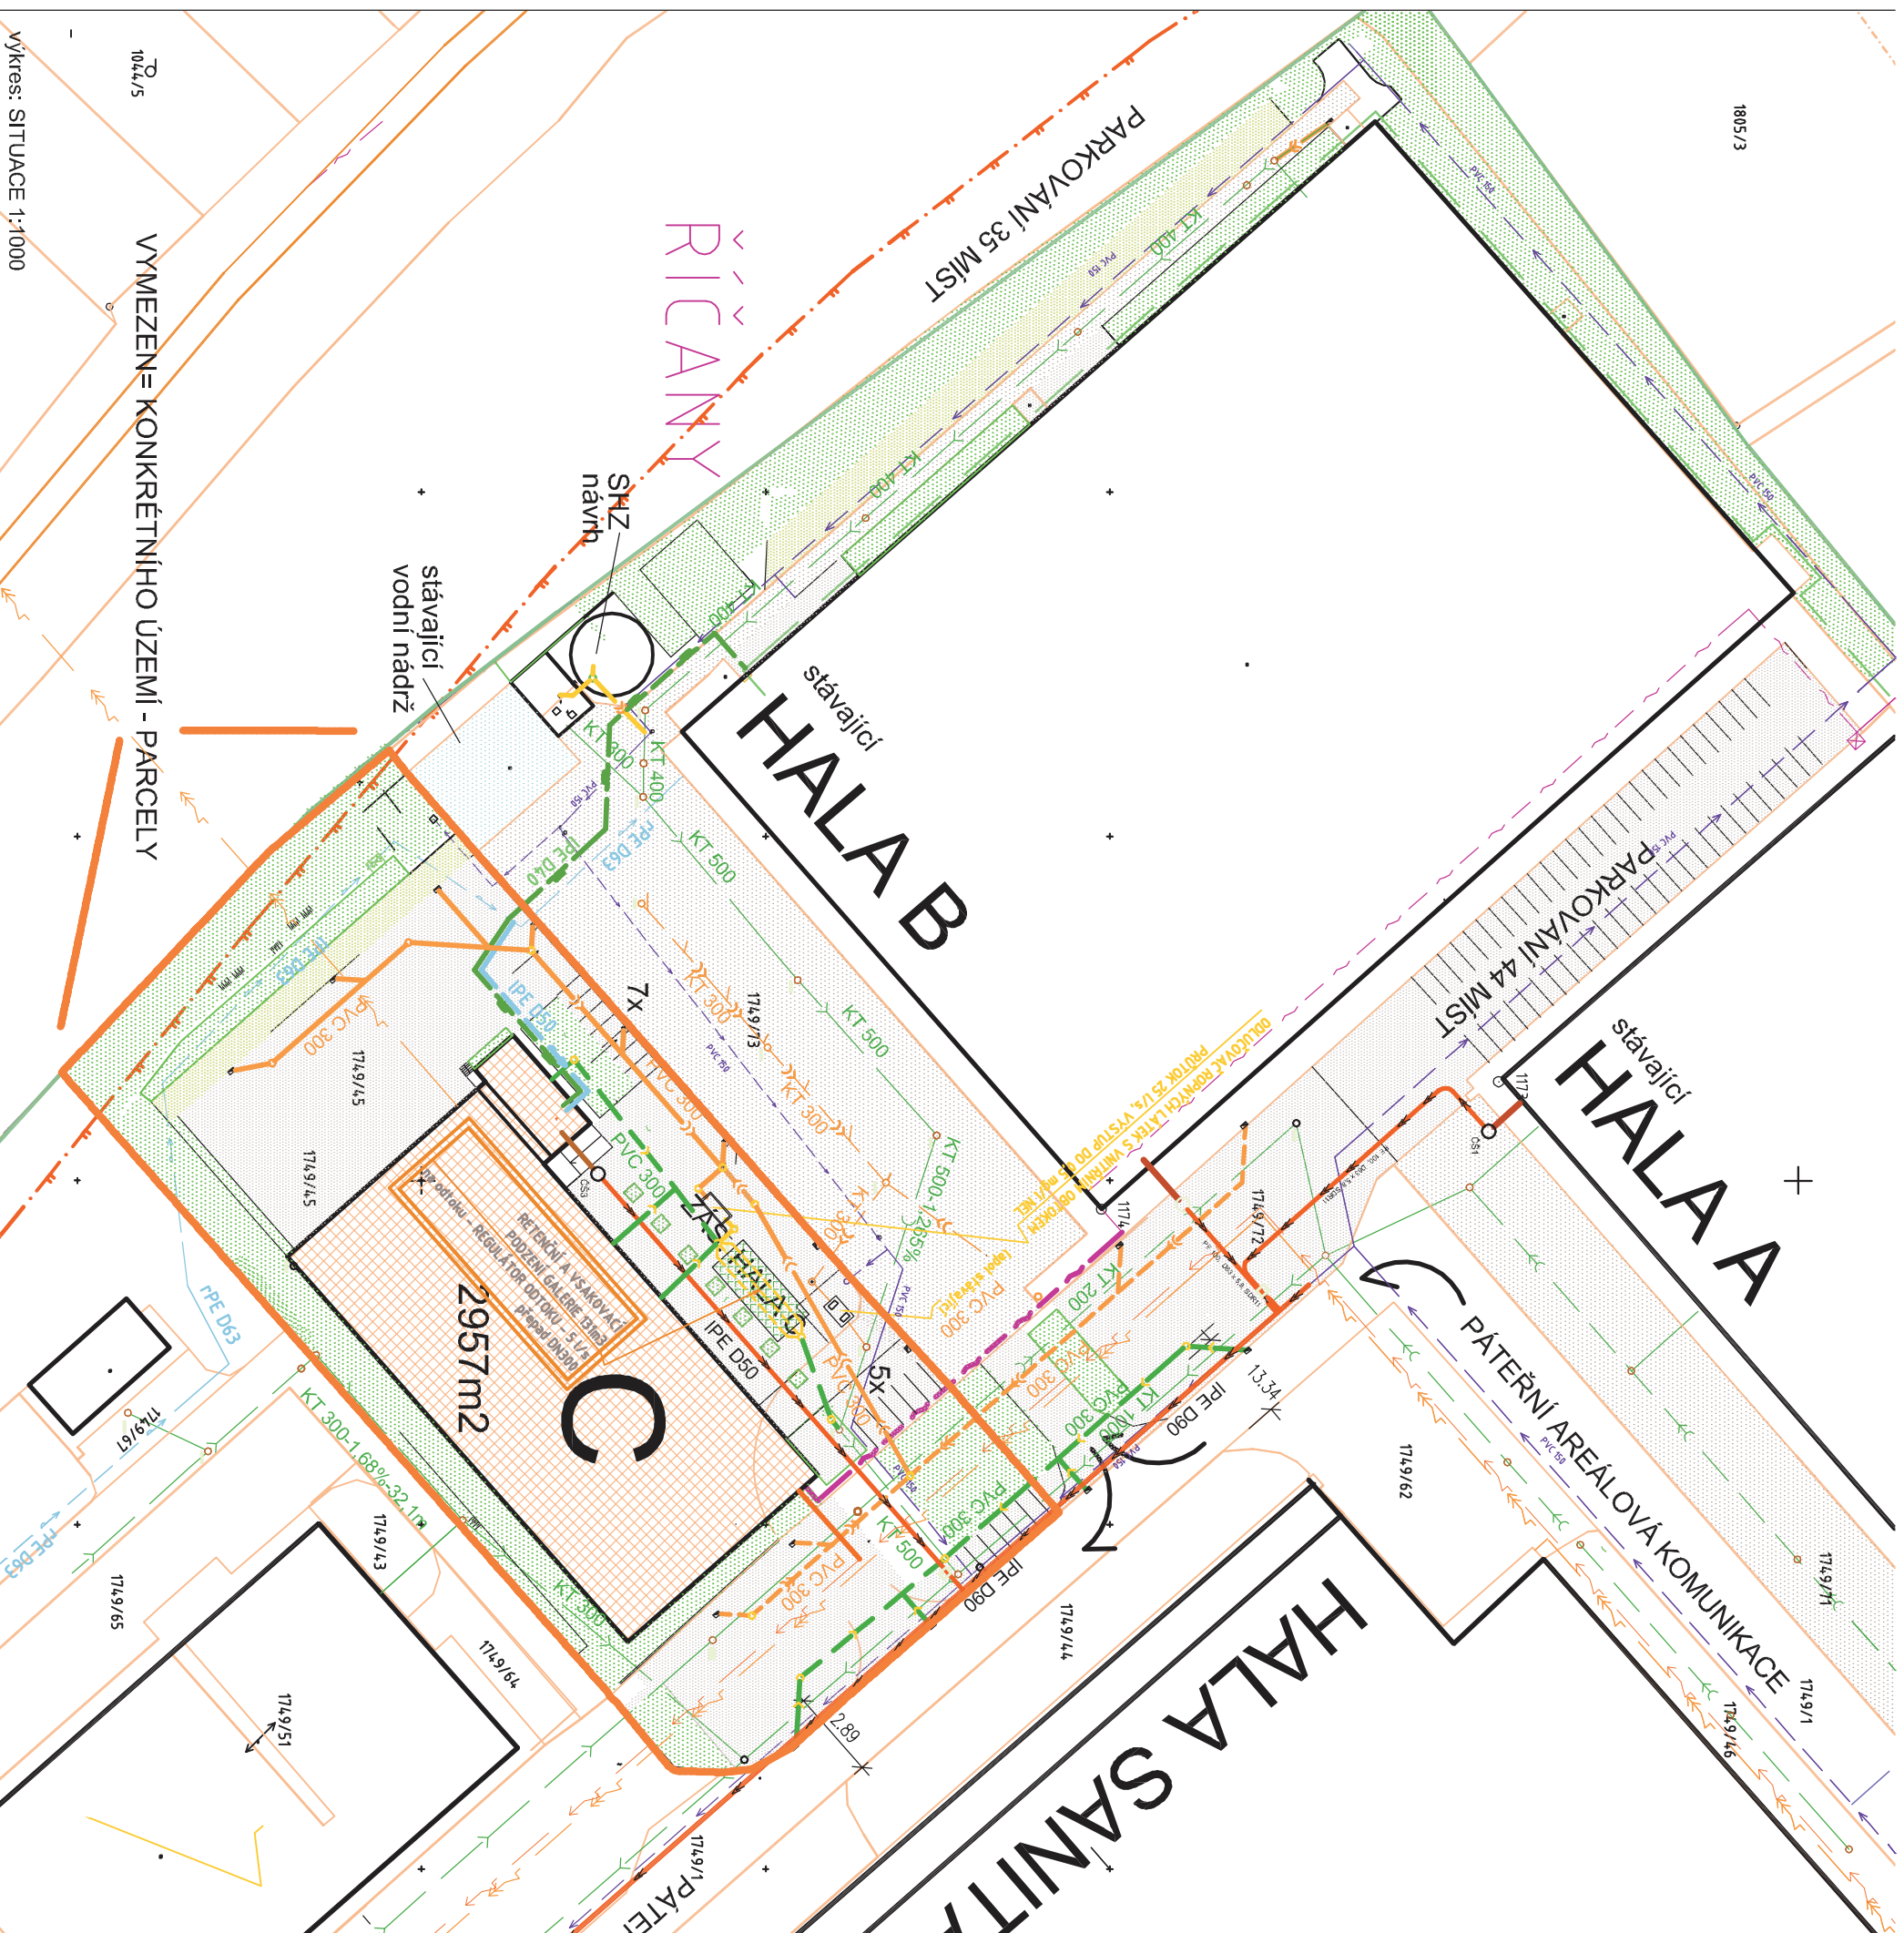

VYMEZENÉ KONKRÉTNÍHO ÚZEMÍ - PARCELY

vykres: SITUACE 1:1000

akce: NOVOSTAVBA SKLADOVÉ HALY Č3/ lokalita: SKADOVÝ AREÁL (INTERIÉR) ŘIČANY, parc. č. 1749/45, 1749/72, 1749/73. Pořizovatel: MÚ v Říčanech, OÚPARZ, Komenského nám. 1619/2, Říčany
návrh: V.V.V.ARCHITEKTI - ValákVocelVokurka / datum: 10/2013 autorizace: Ing.arch. Kamil Valák, Levského 3200, Praha 4 Modřany

ÚZEMNÍ STUDIE