



PŮDORYS

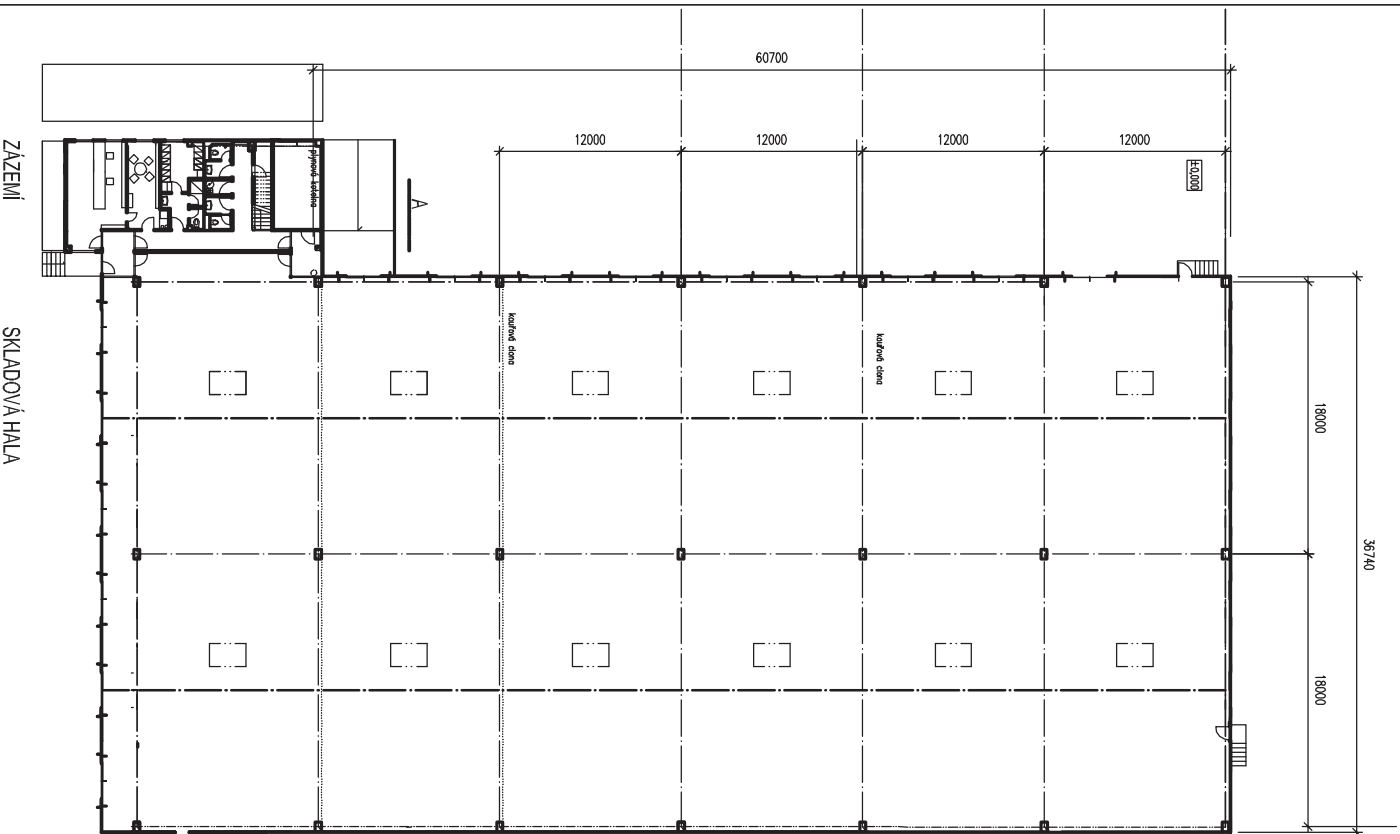


HALA C, PŮDORYSY, ŘEZ, POHLEDY Č.V. 6




JZ POHLED

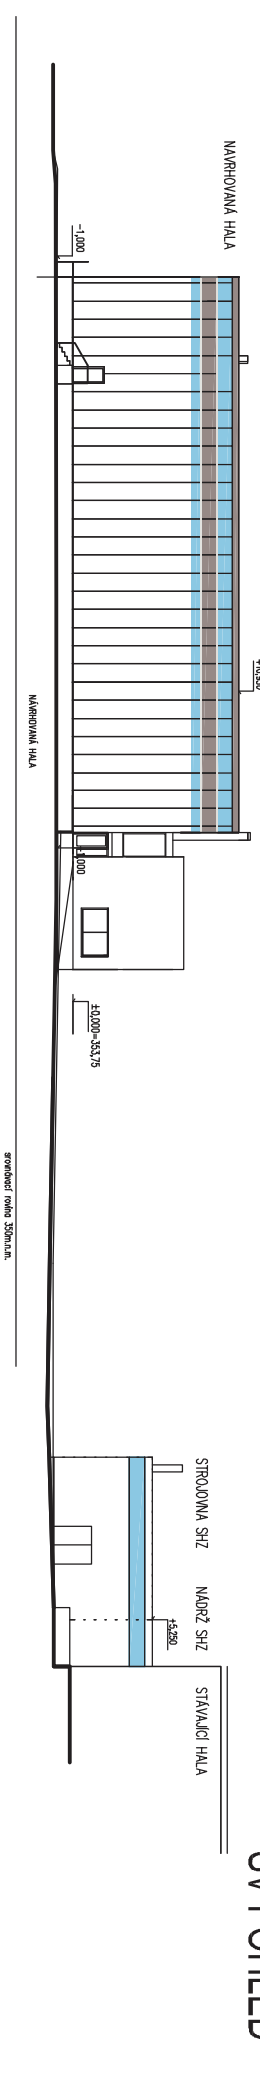

SV POHLED

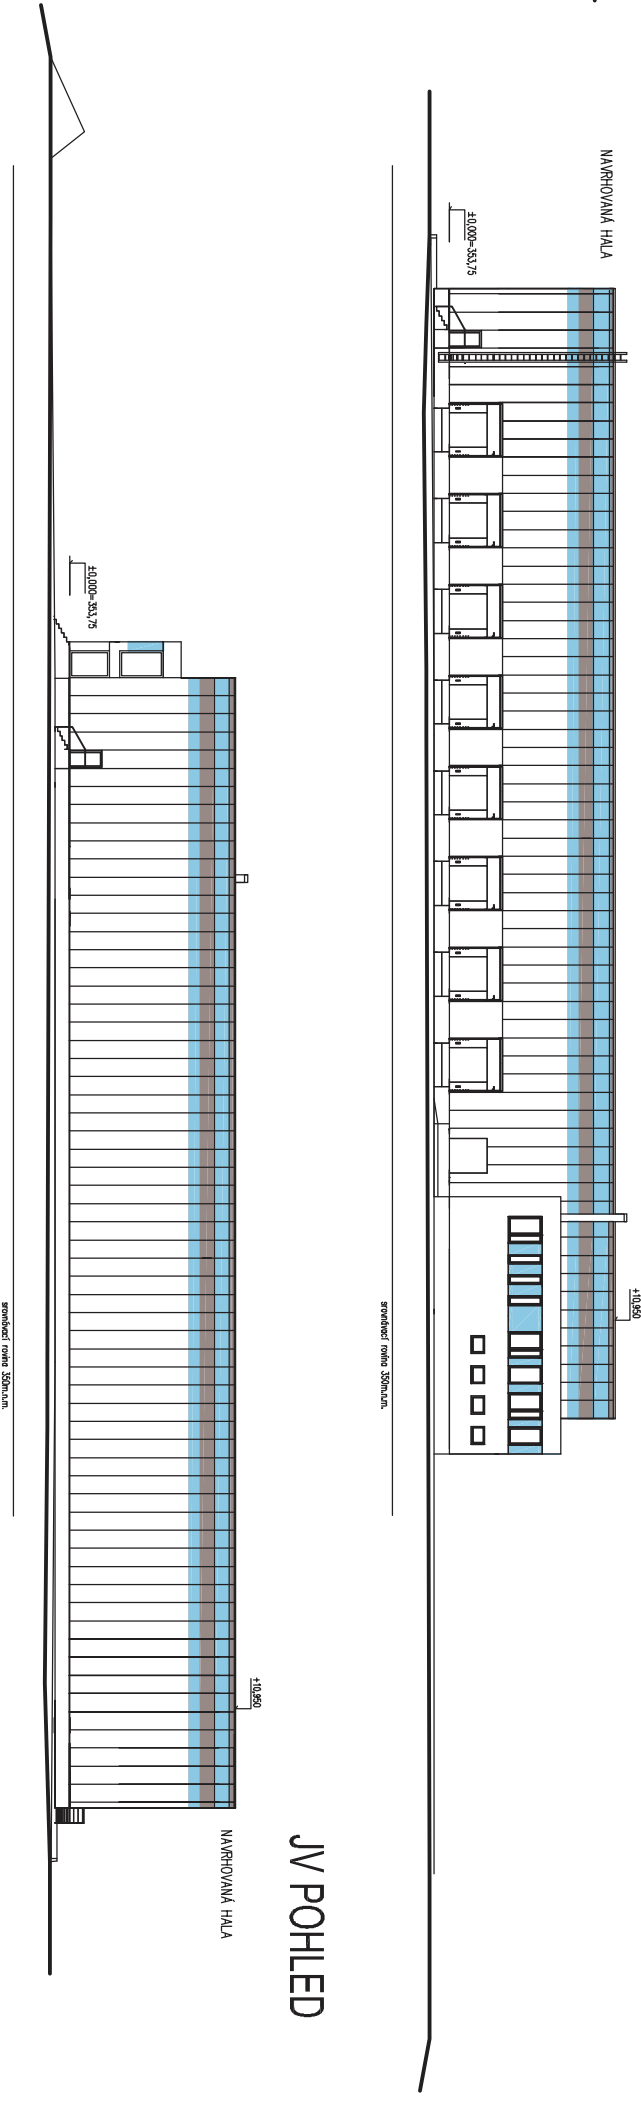

SZ POHLED

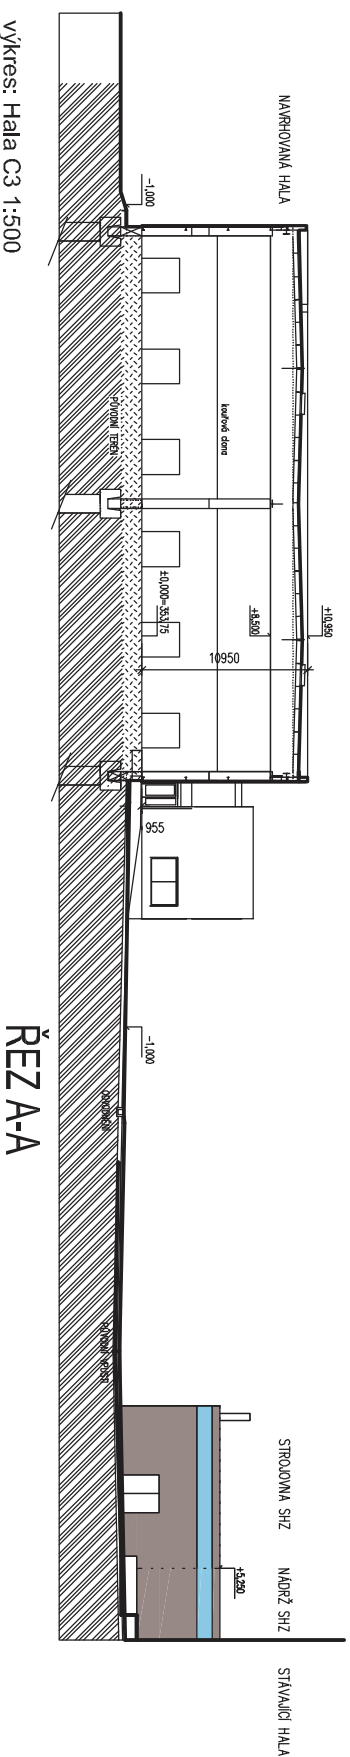

ŘEZ A-A

vykres: Hala C3 1:500

akce: NOVOSTAVBA SKLADOVÉ HALY C3, / lokality: SKLADOVÝ AREÁL (INTERIÉR) ŘIČANY, parc. č. 1749/45, 1749/72, 1749/73. Pořizovatel: MÚ v Říčanech, OÚPaRZ, Komenského nám. 1619/2, Říčany
návrh: V.V.V./ARCHITEKTI - Valák/voceš/vokurka / datum: 10/2013
autorizace: Ing.arch. Kamil Valák, Levského 3200, Praha 4 Modřany

ÚZEMNÍ STUDIE