


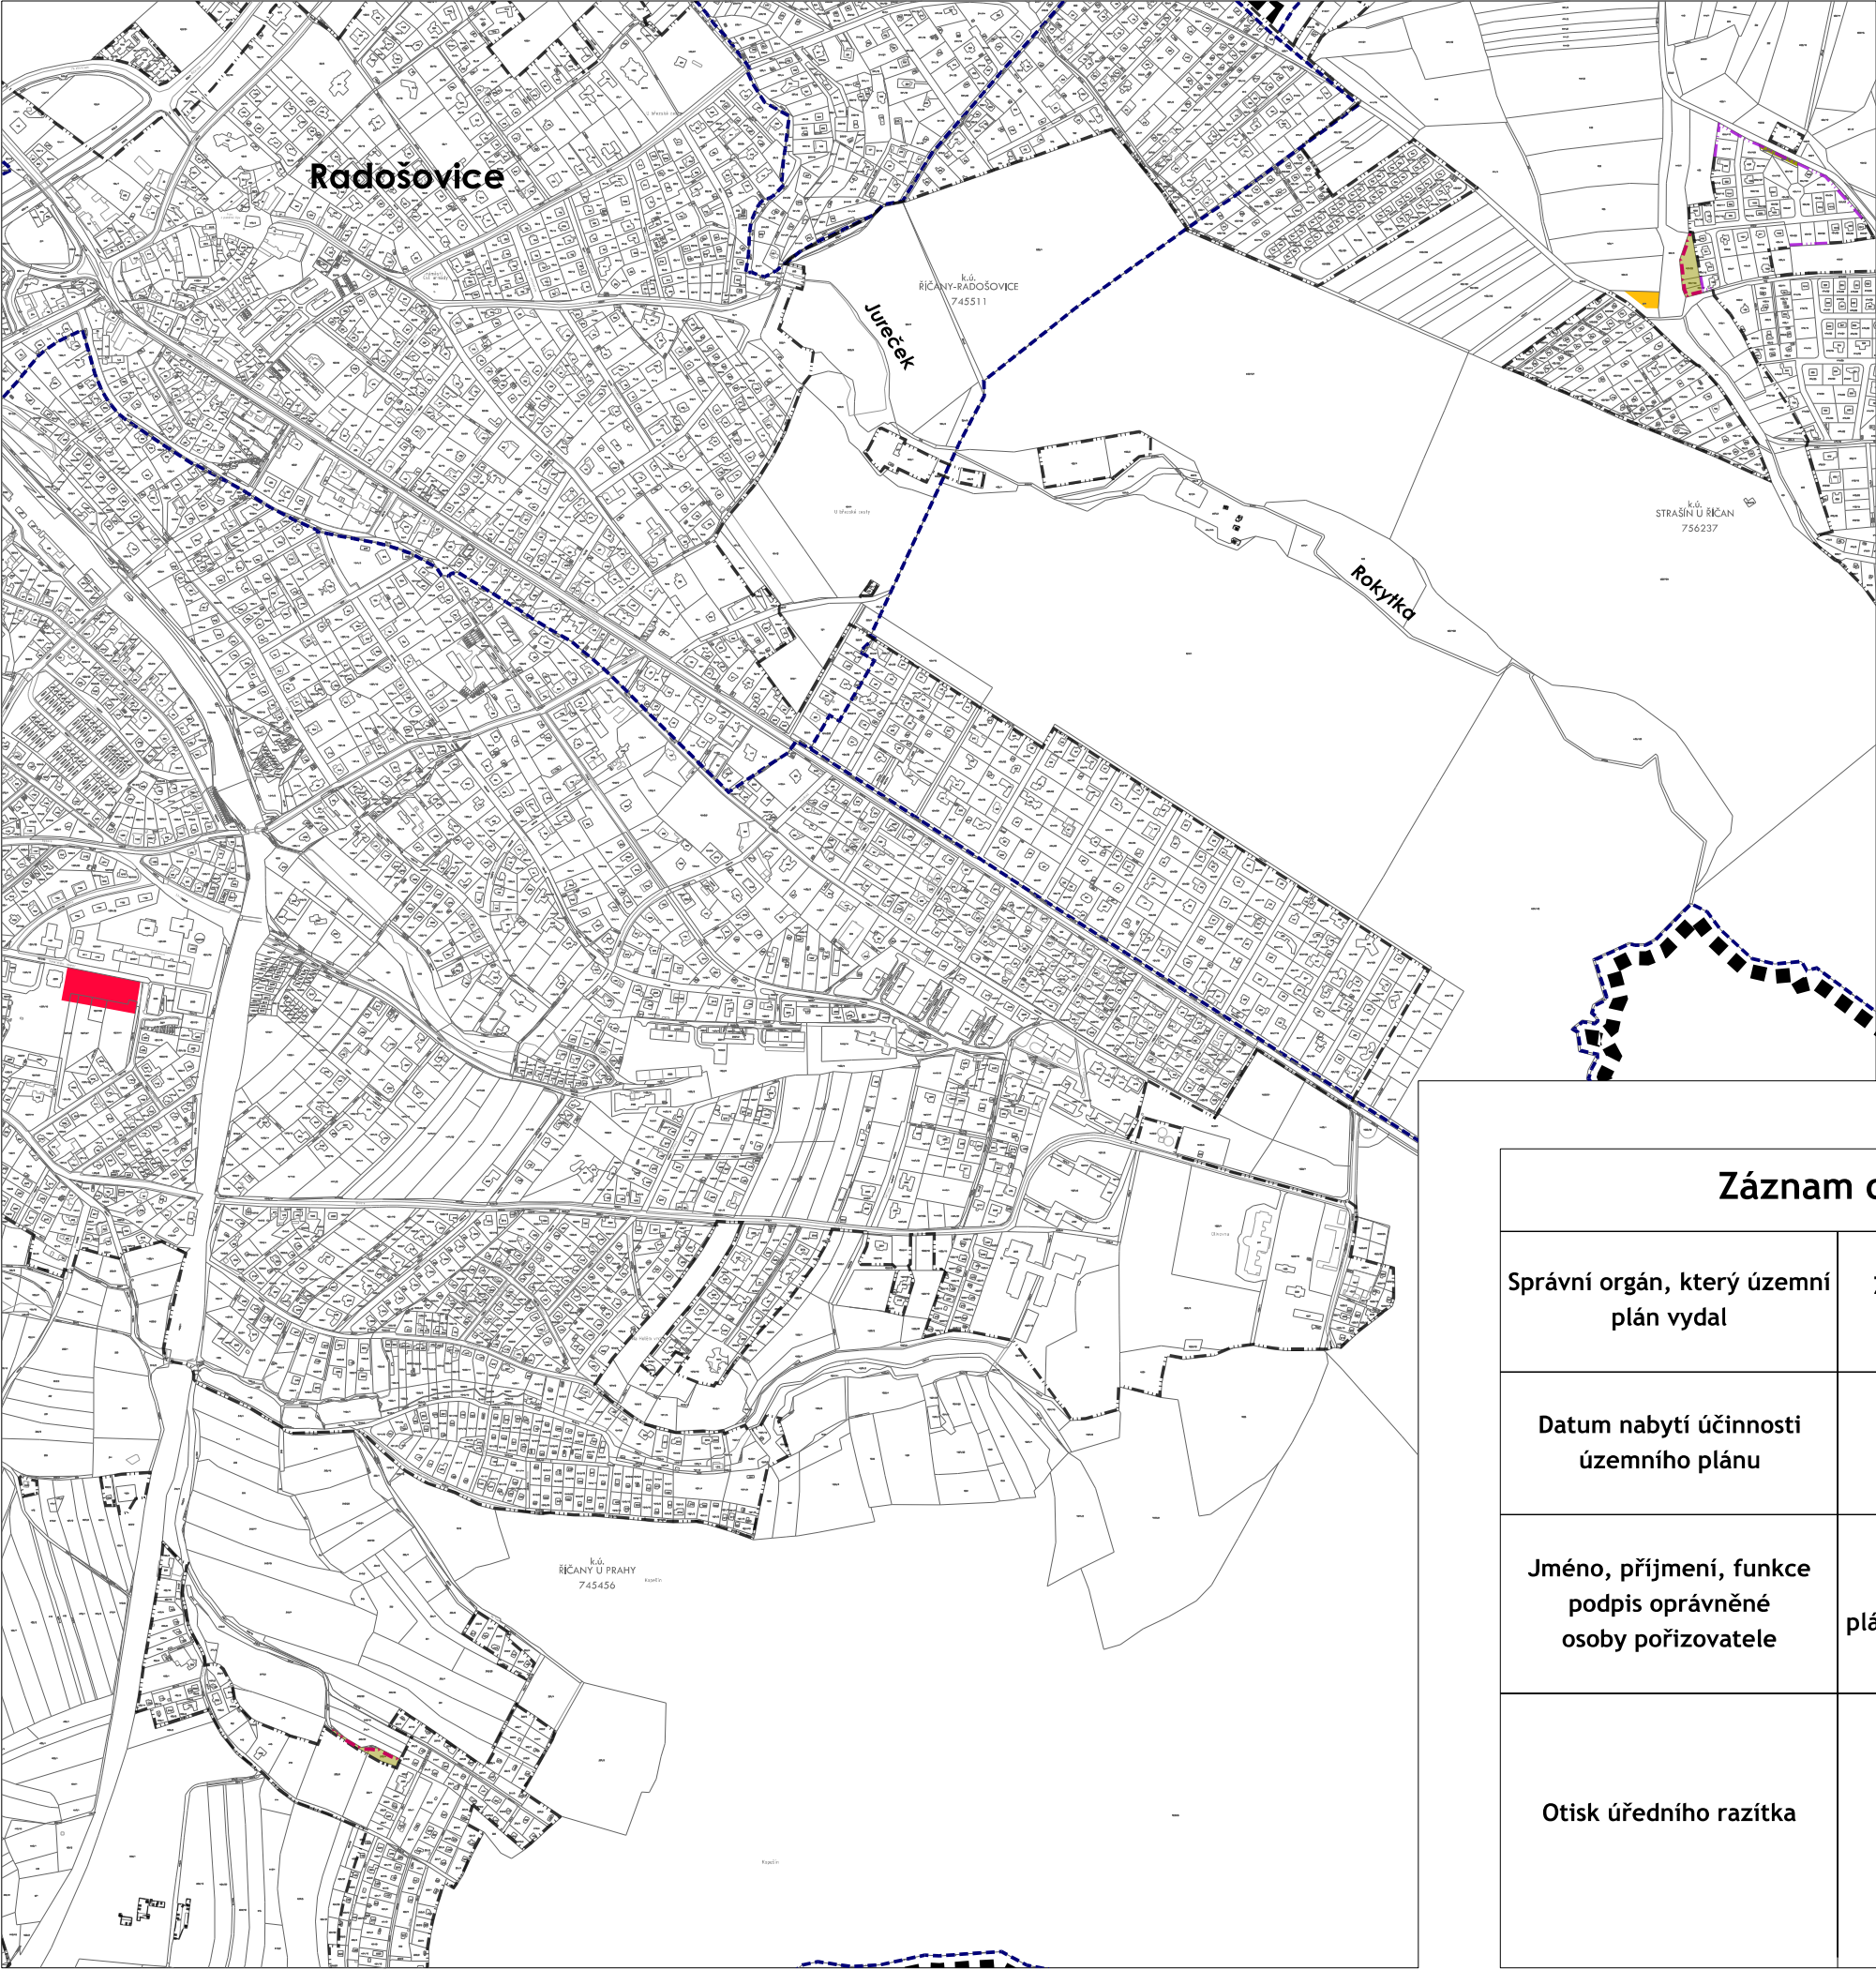

LEGENDA - změna č.1

STAV

NÁVRH

VYBRANÉ PLOCHY S ROZDÍLNÝM ZPŮSOBEM VYUŽITÍ

PLOCHY SMÍŠENÉ NEZASTAVĚNÉHO ÚZEMÍ - KRAJINNÝ PARK

ZELEŇ SOUKROMÁ A VYHRAZENÁ

ZELEŇ NA VEŘEJNÝCH PROSTRANSTVÍCH (VEŘEJNÁ, PARKOVÁ ZELEŇ)

ZÁKLADNÍ ČLENĚNÍ ÚZEMÍ

ZASTAVĚNÉ ÚZEMÍ K 12/2015 (s vyznačením aktualizovaných částí)

LEGENDA - informativní část

KATASTRÁLNÍ MAPA

HRANICE KATASTRÁLNÍCH ÚZEMÍ

HRANICE ŘEŠENÉHO ÚZEMÍ

ZASTAVITELNÉ ÚZEMÍ (=zastavitelné plochy vně zastavěného území)

Záznam o účinnosti	
Správní orgán, který územní plán vydal	Zastupitelstvo města Říčany
Datum nabytí účinnosti územního plánu	
Jméno, příjmení, funkce podpis oprávněné osoby pořizovatele	Ing. Čestmíra Šťastná vedoucí odboru územního plánování a regionálního rozvoje MěÚ v Říčanech
Otisk úředního razítka	

ŘÍČANY

ÚZEMNÍ PLÁN

Změna č.1

OBJEDNATEL

ZPRACOVATEL

◦ MĚSTO ŘÍČANY

◦ ING. ARCH. IVAN KAPLAN - AGORA STUDIO

VINOHRADSKÁ 156, PRAHA 3, 130 00

NÁVRH pro předložení do zastupitelstva

VÝKRES :

KONCEPCE USPOŘÁDÁNÍ KRAJINY

ČÍSLO VÝKR.

8

ZPRACOVALI :

DOC. ING. ARCH. IVAN KAPLAN

ING. ARCH. KLÁRA VÁCHALOVÁ

ING. KATEŘINA JELÍNKOVÁ

SEVER :

MĚŘÍTKO :

1 : 10 000

DATUM :

PROSINEC 2016

PARÉ :

100 m

200 m

300 m

400 m

500 m

600 m