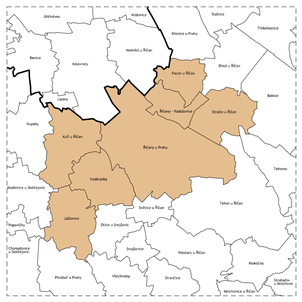

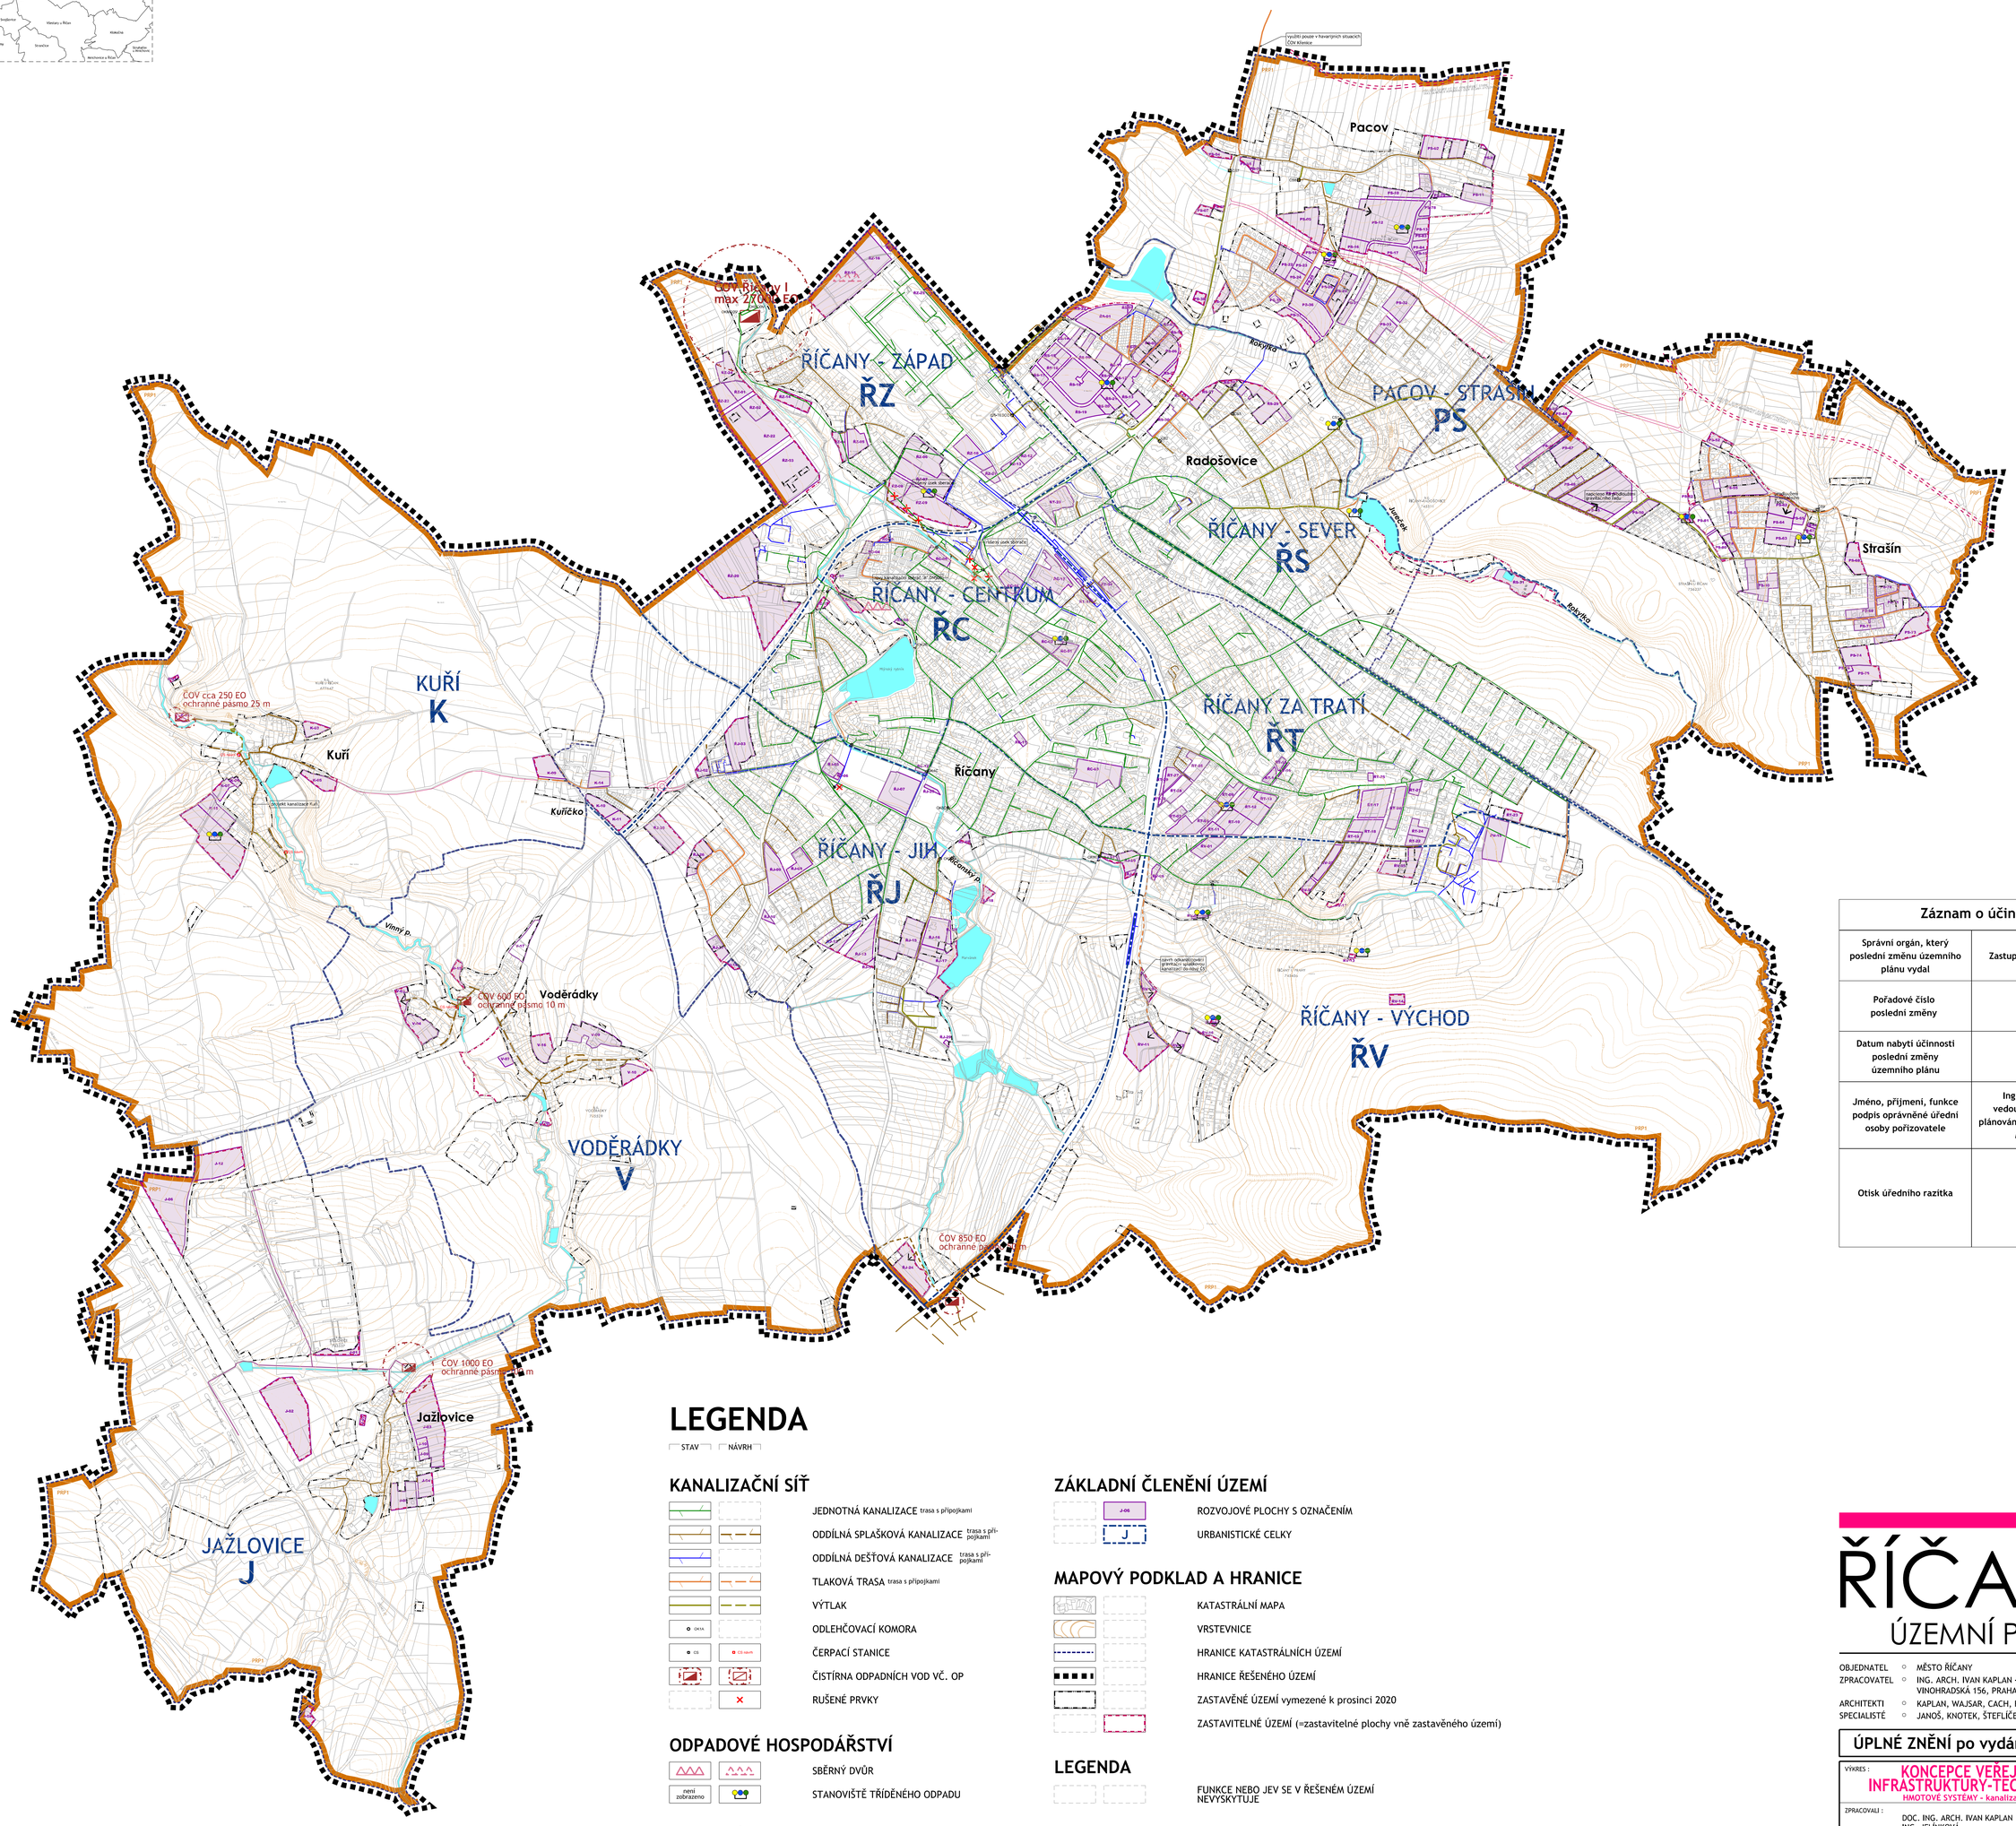

LEGENDA

STAV NÁVRH

KANALIZAČNÍ SÍŤ

- JEDNOTNÁ KANALIZACE trasa s přípojkami
- ODDÍLNÁ SPLAŠKOVÁ KANALIZACE trasa s přípojkami
- ODDÍLNÁ DEŠŤOVÁ KANALIZACE trasa s přípojkami
- TLAKOVÁ TRASA trasa s přípojkami
- VÝTLAK
- ODLEHČOVACÍ KOMORA
- ČERPACÍ STANICE
- ČISTÍRNA ODPADNÍCH VOD VČ. OP
- RUŠENÉ PRVKY

ODPADOVÉ HOSPODÁŘSTVÍ

- SBĚRNÝ DVŮR
- STANOVIŠTĚ TŘÍDĚNÉHO ODPADU

OSTATNÍ

- PLOCHY VODNÍ A VODOHOSPODÁŘSKÉ

ZÁKLADNÍ ČLENĚNÍ ÚZEMÍ

- J-06 ROZVOJOVÉ PLOCHY S OZNAČENÍM
- J URBANISTICKÉ CELKY

MAPOVÝ PODKLAD A HRANICE

- KATASTRÁLNÍ MAPA
- VRSTEVNICE
- HRANICE KATASTRÁLNÍCH ÚZEMÍ
- HRANICE ŘEŠENÉHO ÚZEMÍ
- ZASTAVĚNÉ ÚZEMÍ vymezené k prosinci 2020
- ZASTAVITELNÉ ÚZEMÍ (=zastavitelné plochy vně zastavěného území)

LEGENDA

- FUNKCE NEBO JEV SE V ŘEŠENÉM ÚZEMÍ NEVYSKYTUJE

ochranná pásma dle §23 zák. č. 274/2001 Sb. ochranná pásma nejsou ve výkresu vzhledem k měřítku zobrazena

Ochranná pásma jsou vymezena vodorovnou rovinou(pod ud.vnějšího líce stěny potrubí nebo kanalizační stěny na každou stranu
a) u vodovodních řadů a kanalizačních stok do průměru 500 mm: 1,5 m
b) u vodovodních řadů a kanalizačních stok do průměru nad 500 mm: 2,5 m
c) u vodovodních řadů nebo kanalizačních stok o průměru nad 350 mm,
jejichž dno je uloženo v hloubce větší než 2,5 m pod upraveným povrchem,
se vzdálenosti podle písmene a) nebo b) od vnějšího líce zvyšují o: 1,0 m

Záznam o účinnosti

Správní orgán, který poslední změnu územního plánu vydal	Zastupitelstvo města Říčany
Pořadové číslo poslední změny	5
Datum nabytí účinnosti poslední změny územního plánu	9.6.2022
Jméno, příjmení, funkce podpis oprávněné úřední osoby pořizovatele	Ing. Čestmíra Šťastná vedoucí odboru územního plánování a regionálního rozvoje MěÚ v Říčanech
Otisk úředního razítka	

ŘÍČANY
ÚZEMNÍ PLÁN

OBJEDNATEL : MĚSTO ŘÍČANY
ZPRACOVATEL : ING. ARCH. IVAN KAPLAN - AGORA STUDIO VINOHRADSKÁ 156, PRAHA 3, 130 00
ARCHITEKTI : KAPLAN, WAJSAR, CACH, FIALOVÁ, JELÍNKOVÁ
SPECIALISTÉ : JANOŠ, KNOTEK, ŠTEFLÍČEK

ÚPLNÉ ZNĚNÍ po vydání změny č.5

VÝKRES : KONCEPCE VEŘEJNÉ INFRASTRUKTURY-TECHNICKÉ
HMOTOVÉ SYSTÉMY - kanalizace

ČÍSLO VÝKR. 5

ZPRACOVALI : DOC. ING. ARCH. IVAN KAPLAN, ING. JELÍNKOVÁ

SEVER :

MĚŘÍTKO : 1 : 10 000 DATUM : ČERVEN 2022 PARÉ :

200 m 400 m 600 m 800 m