


LEGENDA - změna č.4

STAV NÁVRH

VYBRANÉ PLOCHY S ROZDÍLNÝM ZPŮSOBEM VYUŽITÍ

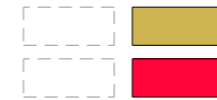

PLOCHY ZEMĚDĚLSKÉ - SE SPECIFICKÝM VYUŽITÍM - SADY

ZELEŇ NA VEŘEJNÝCH PROSTRANSTVÍCH (VEŘEJNÁ, PARKOVÁ ZELEŇ)


ZÁKLADNÍ ČLENĚNÍ ÚZEMÍ



ZASTAVĚNÉ ÚZEMÍ K 5/2020

LEGENDA - informativní část



MAPOVÝ PODKLAD A HRANICE

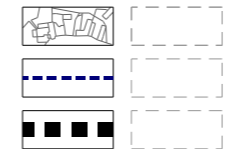

KATASTRÁLNÍ MAPA

HRANICE KATASTRÁLNÍCH ÚZEMÍ

HRANICE ŘEŠENÉHO ÚZEMÍ

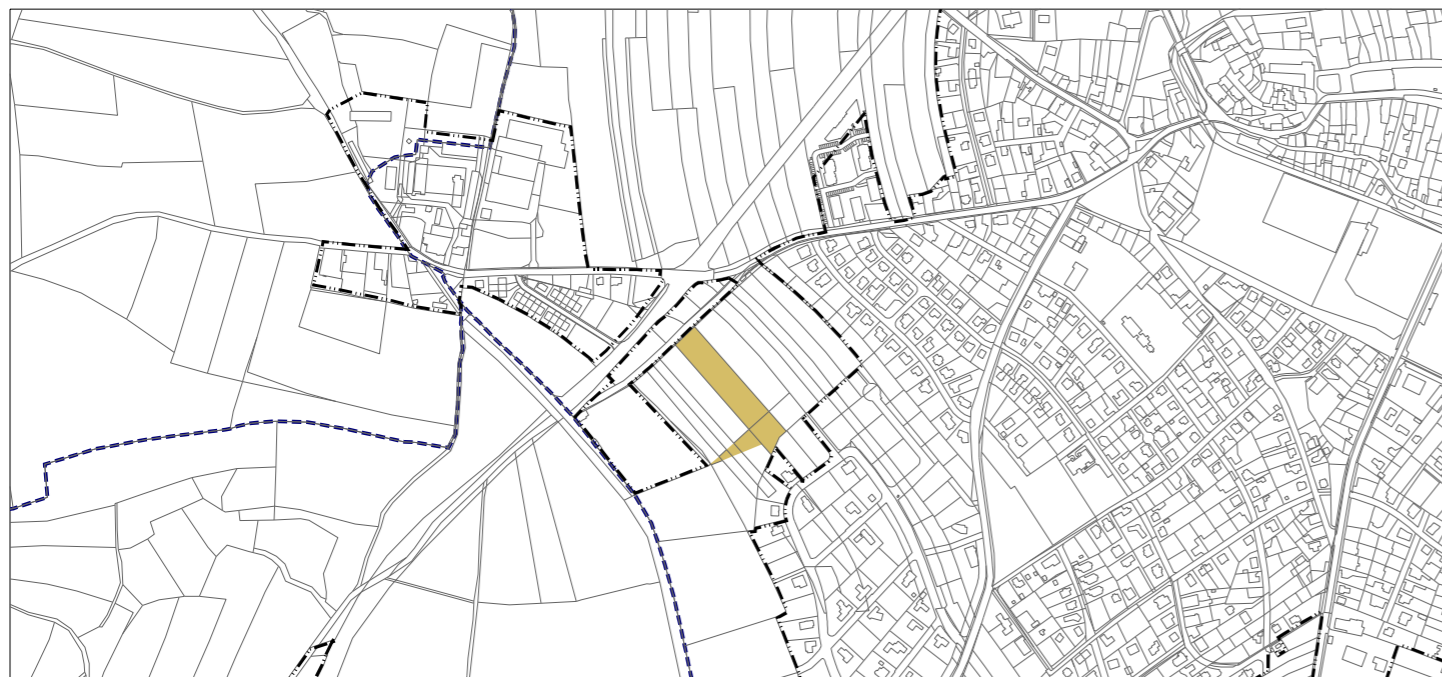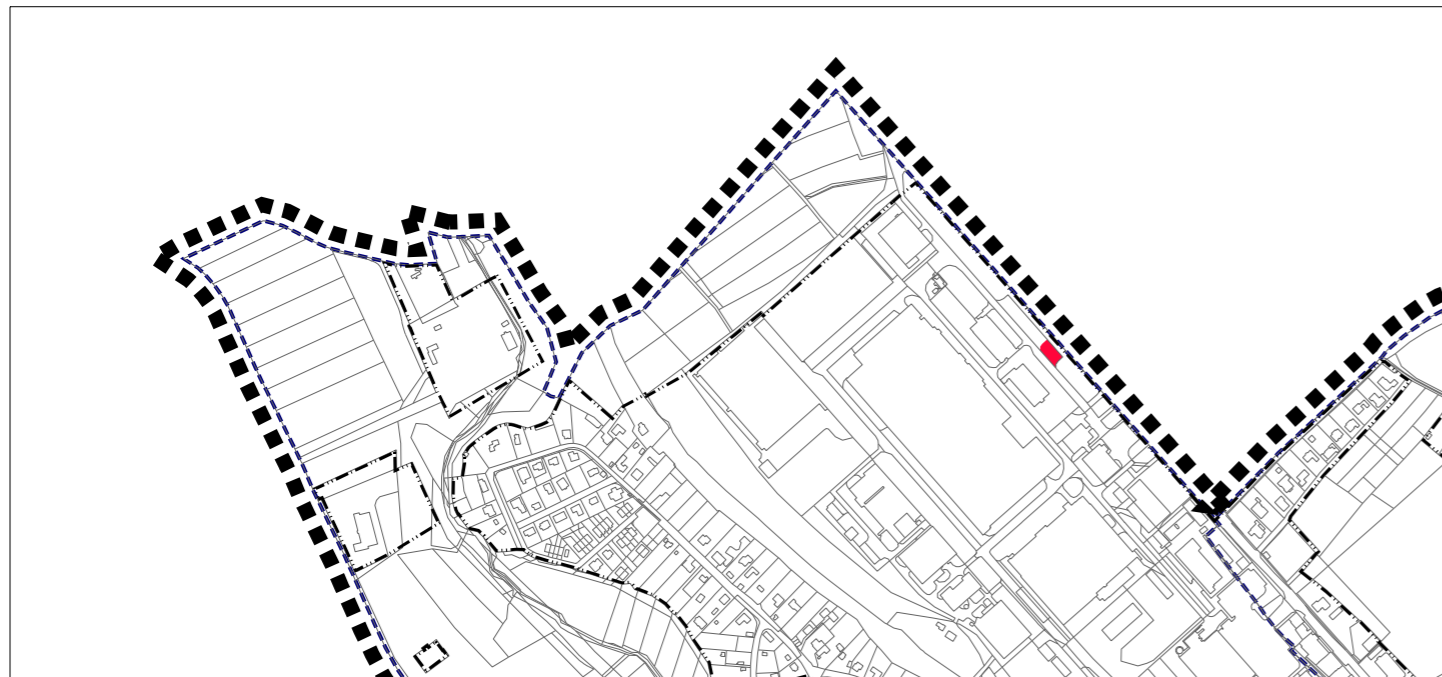

Záznam o účinnosti

Správní orgán, který změnu územního plánu vydal	Zastupitelstvo města Říčany
Datum nabytí účinnosti změny územního plánu	
Jméno, příjmení, funkce podpis oprávněné osoby pořizovatele	Ing. Čestmíra Šťastná vedoucí odboru územního plánování a regionálního rozvoje MěÚ v Říčanech
Otisk úředního razítka	

ŘÍČANY

ÚZEMNÍ PLÁN

Změna č.4

OBJEDNATEL MĚSTO ŘÍČANY
ZPRACOVATEL ING. ARCH. IVAN KAPLAN - AGORA STUDIO
VINOHRADSKÁ 156, PRAHA 3, 130 00

NÁVRH pro předložení do zastupitelstva

VÝKRES :	KONCEPCE UPOŘÁDÁNÍ KRAJINY	ČÍSLO VÝKR. 8
ZPRACOVALI :	DOC. ING. ARCH. IVAN KAPLAN ING. KATEŘINA JELÍNKOVÁ	SEVER :
MĚŘÍTKO :	1 : 10 000	DATUM :
	100 m 200 m 300 m 400 m 500 m 600 m	ŘÍJEN 2020
		PARÉ :