


obce

REGULACE ZASTAVITELNÝCH PLOCH 1 : 2000

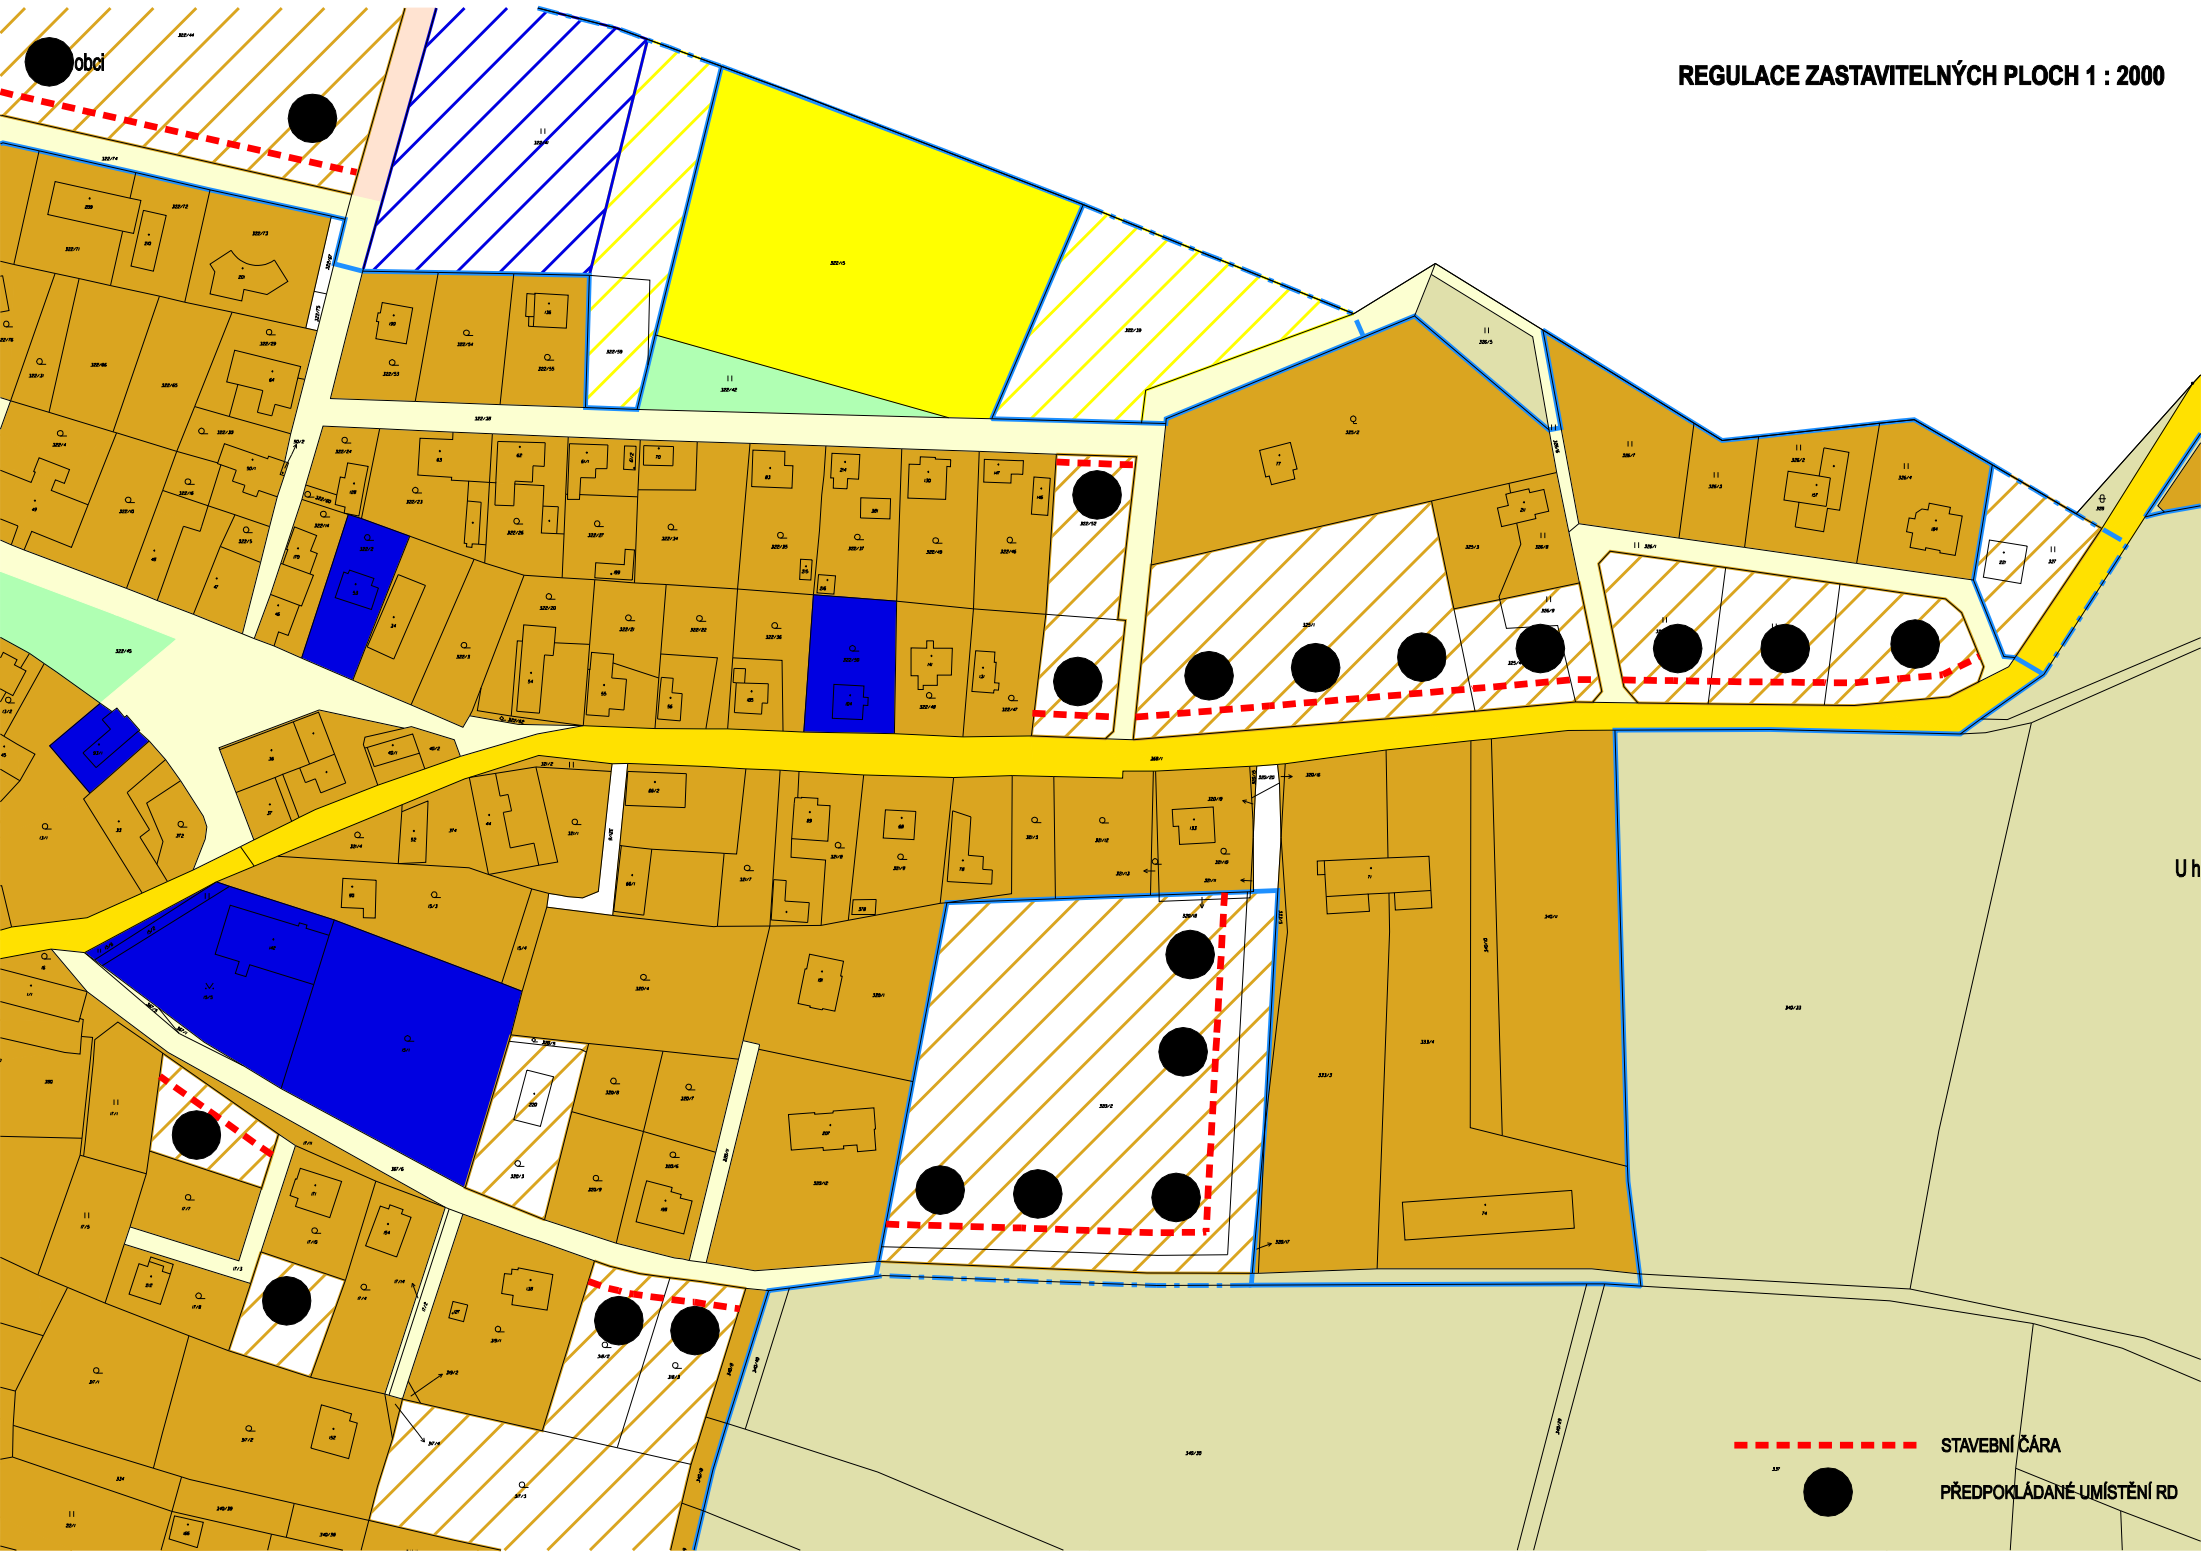

--- STAVEBNÍ ČARA
● PŘEDPOKLÁDANÉ UMÍSTĚNÍ RD