VÝŘEZ 4

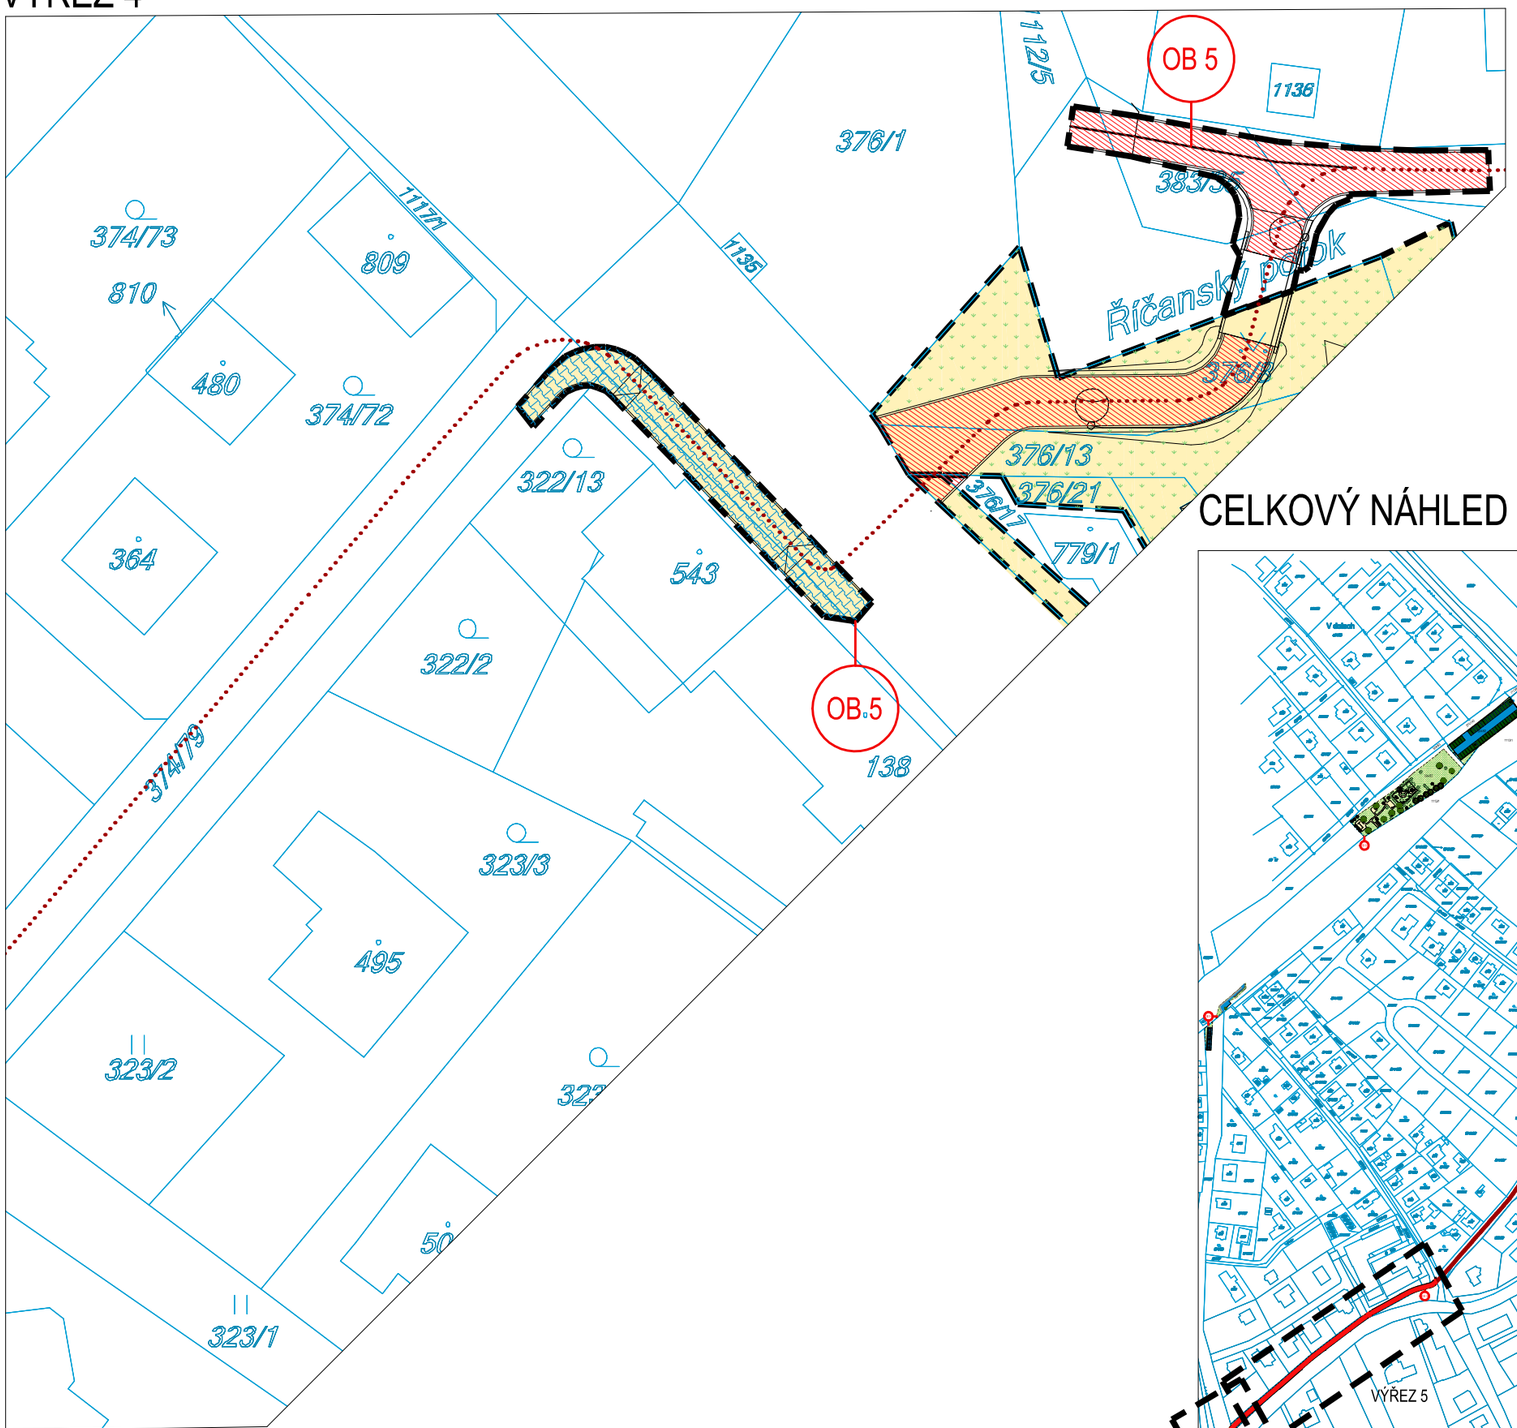

CELKOVÝ NÁHLED 1:5000

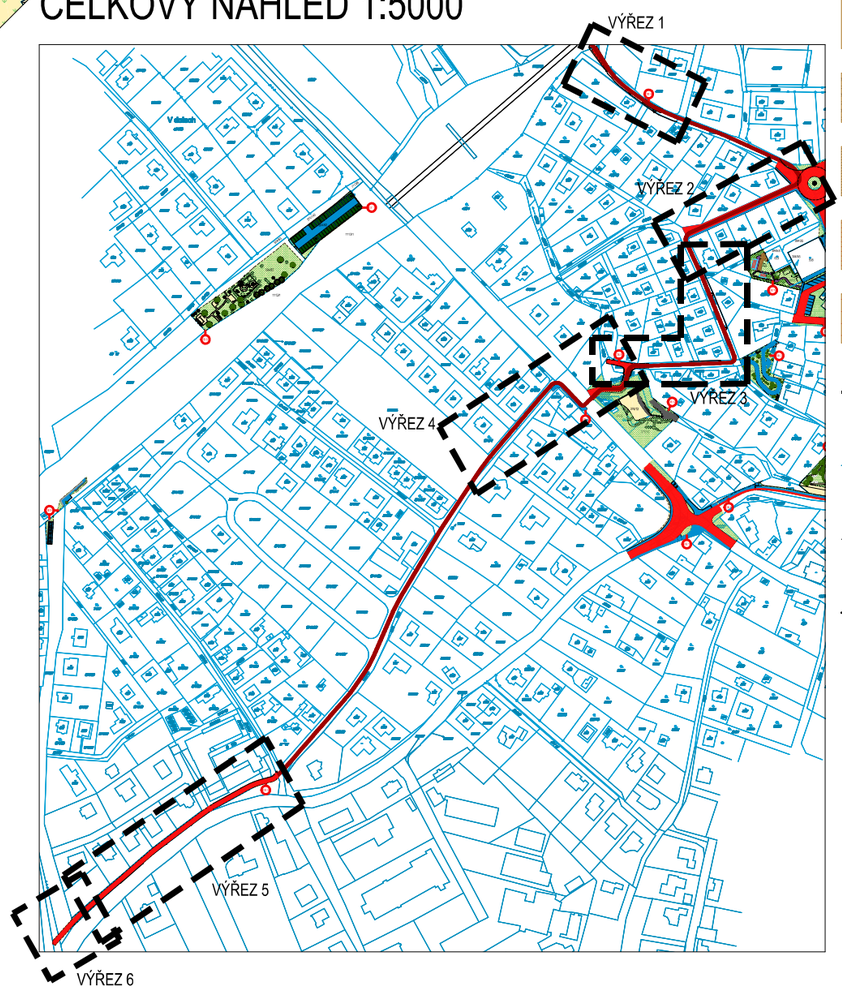

LEGENDA MATERIÁLŮ

- ZÁMKOVÁ BETONOVÁ DLAŽBA – ŠEDÁ KOST
- ZÁMKOVÁ BETONOVÁ DLAŽBA – ŠEDÁ KOST
- TERASY DŘEVĚNÉ
- PLOCHY ZE ŠTÍPANÉHO KAMENE
- GABIONOVÉ OPĚRNÉ ZDI
- ZATRAVŇOVACÍ BETONOVÉ BLOKY
- ZATRAVNĚNÉ PLOCHY
- MLATOVÉ PLOCHY
- KAMENNÉ OPEVNĚNÍ
- BETONOVÝ POVRCH
- ASFALTOVÝ POVRCH
- KAUČUKOVÝ POVRCH
- HRANICE ŘEŠENÉHO ÚZEMÍ
- KATASTRÁLNÍ HRANICE
- ROZHRANÍ PLOCH
- TRASY CYKLOSTEZKY
- 384/6 KATASTRÁLNÍ ČÍSLA
- STROMY A KEŘE

1: 500
0 5 10 15 20 25m

GP: Jiran a partner architekti s.r.o.
Zpracoval: OMEGA project s.r.o.
Milady Horákové 66/103, 160 00 Praha 6
+420 220 612 211, atelier@omegaproject.cz

ÚZEMNÍ STUDIE | VÝŘEZ HLAVNÍHO VÝKRESU - OB5 - D | M 1:500 | B14