




VÝŘEZ 5

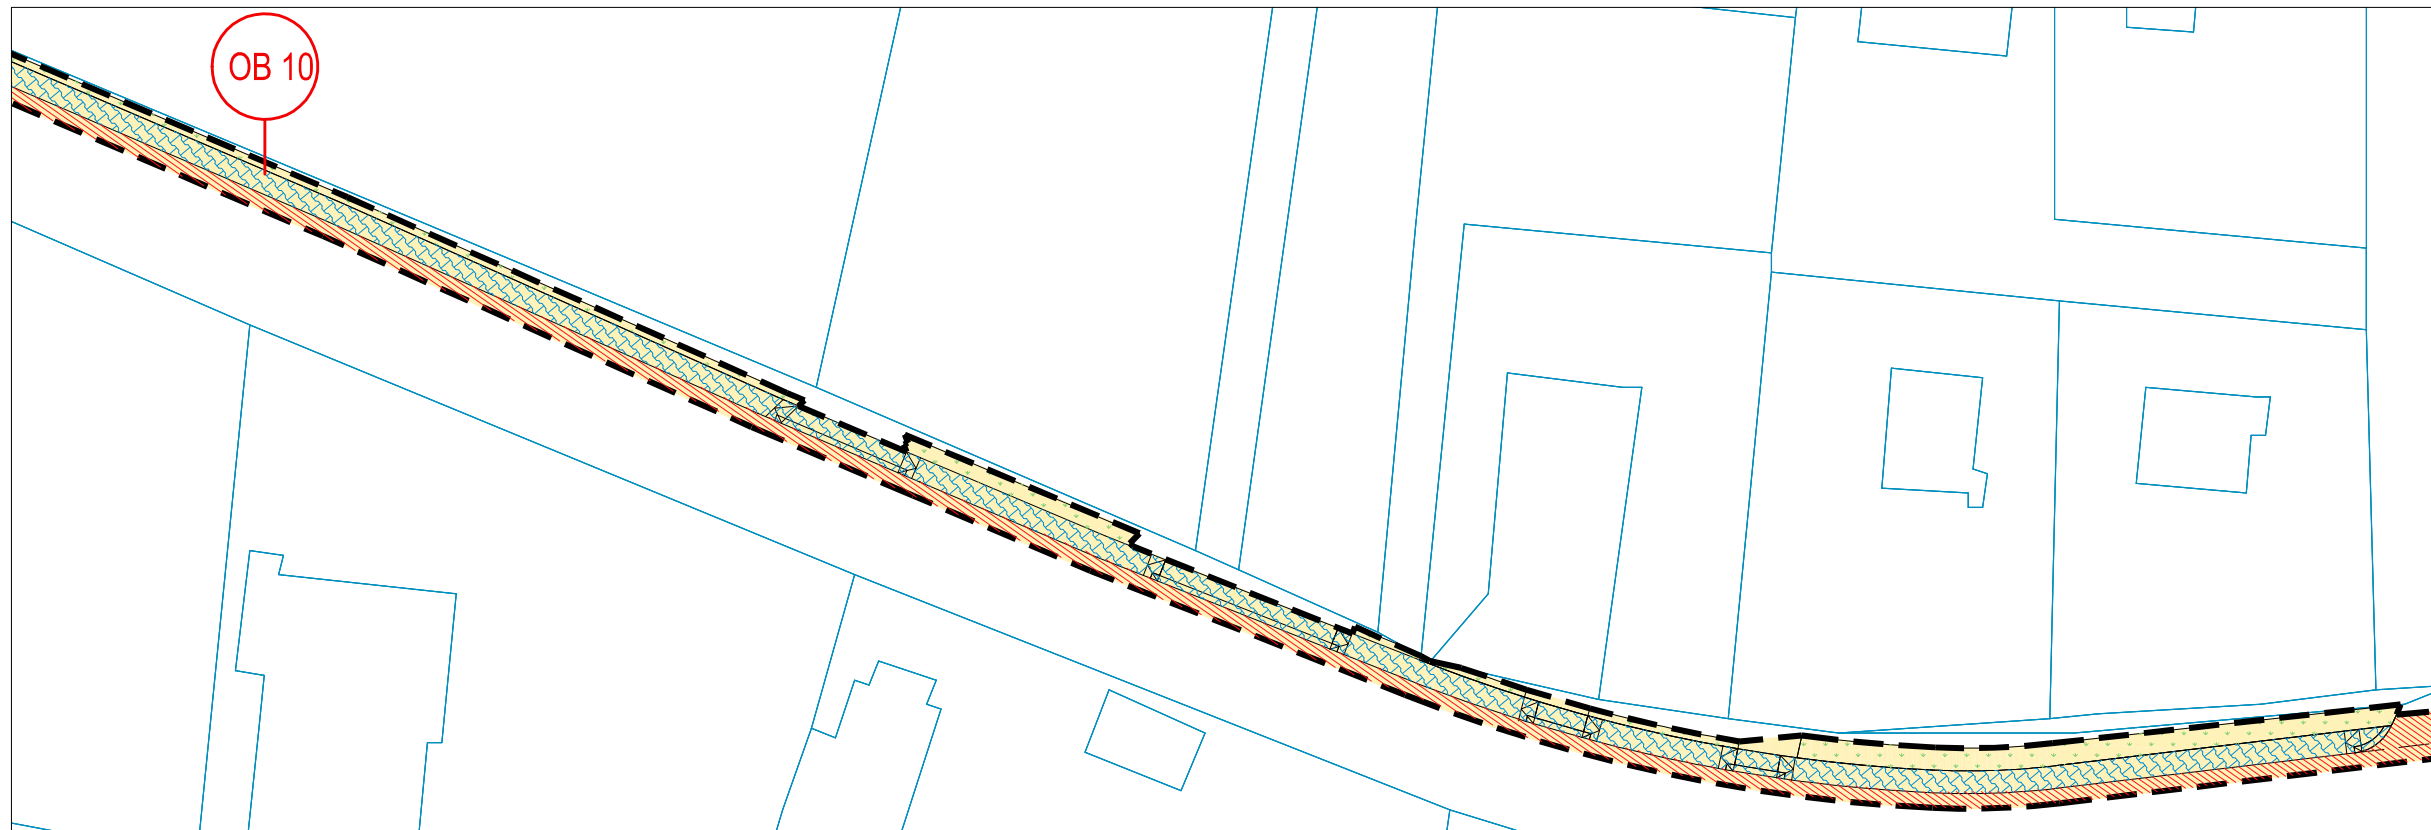


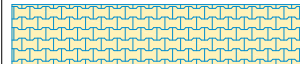

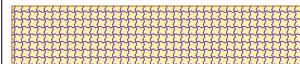
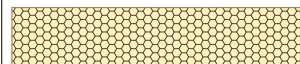



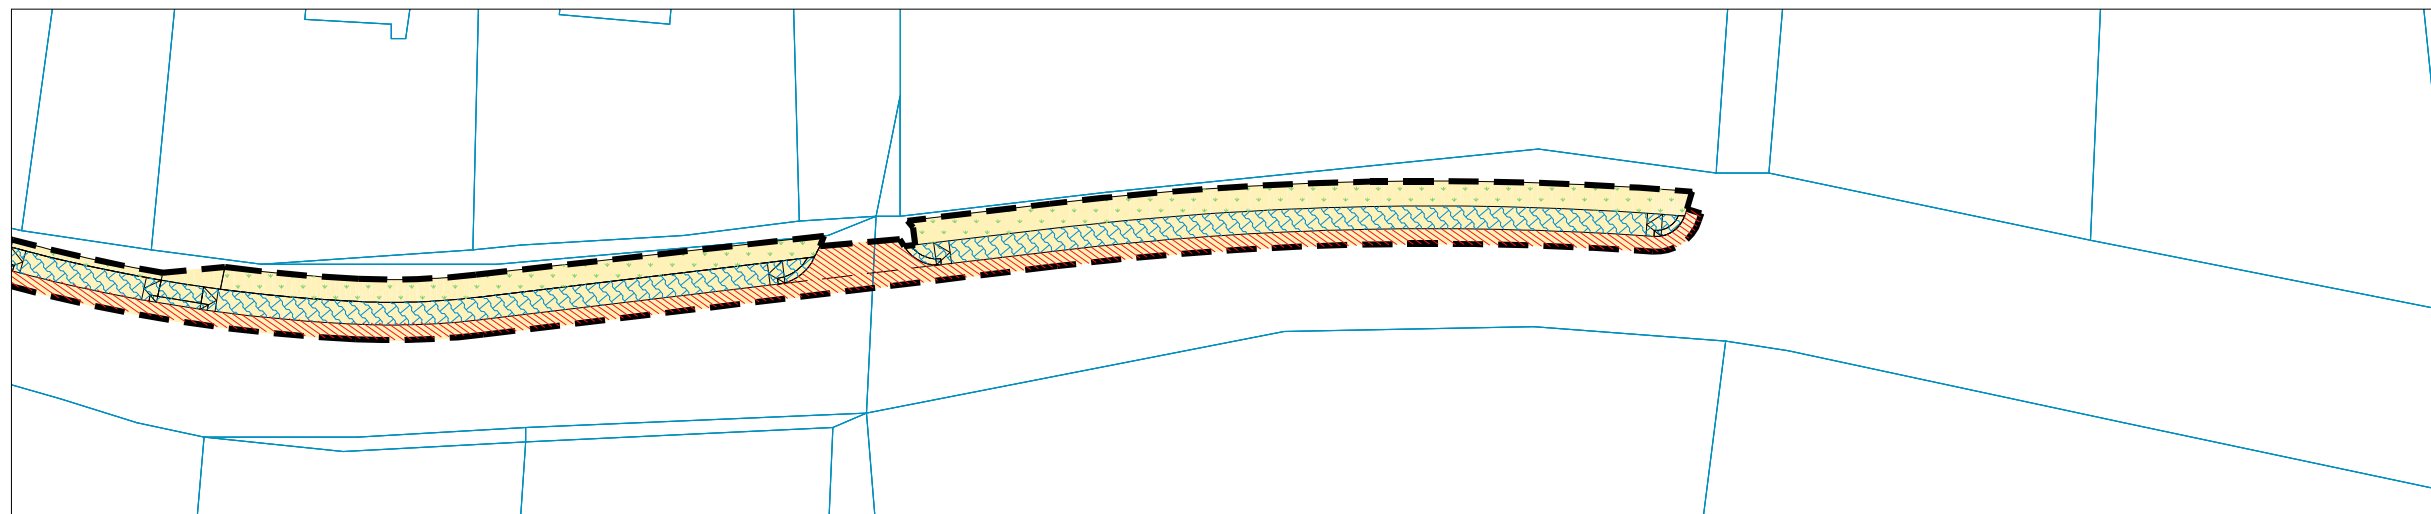




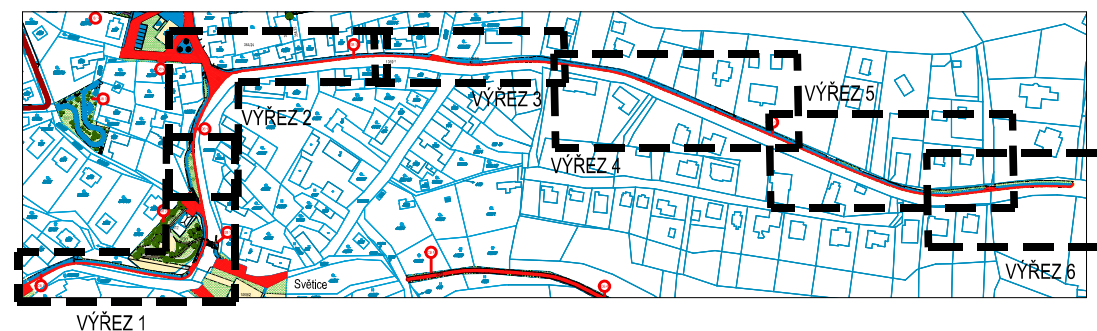


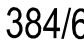

VÝŘEZ 6

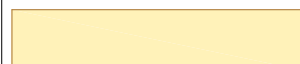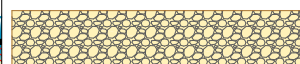


CELKOVÝ NÁHLED 1:5000



LEGENDA MATERIÁLŮ

-  ZÁMKOVÁ BETONOVÁ DLAŽBA – ŠEDÁ KOST
-  ZÁMKOVÁ BETONOVÁ DLAŽBA – ŠEDÁ KOST
-  TERASY DŘEVĚNÉ
-  PLOCHY ZE ŠTÍPANÉHO KAMENE
-  GABIONOVÉ OPĚRNÉ ZDI
-  ZATRAVŇOVACÍ BETONOVÉ BLOKY
-  ZATRAVNĚNÉ PLOCHY
-  MLATOVÉ PLOCHY
-  KAMENNÉ OPEVNĚNÍ
-  BETONOVÝ POVRCH
-  ASFALTOVÝ POVRCH
-  KAUKČUKOVÝ POVRCH
-  HRANICE ŘEŠENÉHO ÚZEMÍ
-  KATASTRÁLNÍ HRANICE
-  ROZHRAŇÍ PLOCH
-  TRASY CYKLOSTEZKY
-  384/6 KATASTRÁLNÍ ČÍSLA
-  STROMY A KEŘE

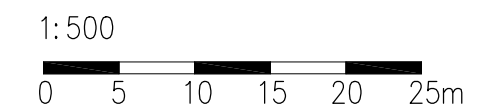

GP: Jiran a partner architekti s.r.o.

Zpracoval: **OMEGA** project s.r.o.
 Milady Horákové 66/103, 160 00 Praha 6
 +420 220 612 211, atelier@omegaproject.cz