


LEGENDA MATERIÁLŮ

- HRANICE ŘEŠENÉHO ÚZEMÍ
- TRASY CYKLOSTEZKY
- OB 5

HRANICE ŘEŠENÉHO ÚZEMÍ
 TRASY CYKLOSTEZKY
 POPIS OBJEKTŮ

Světice

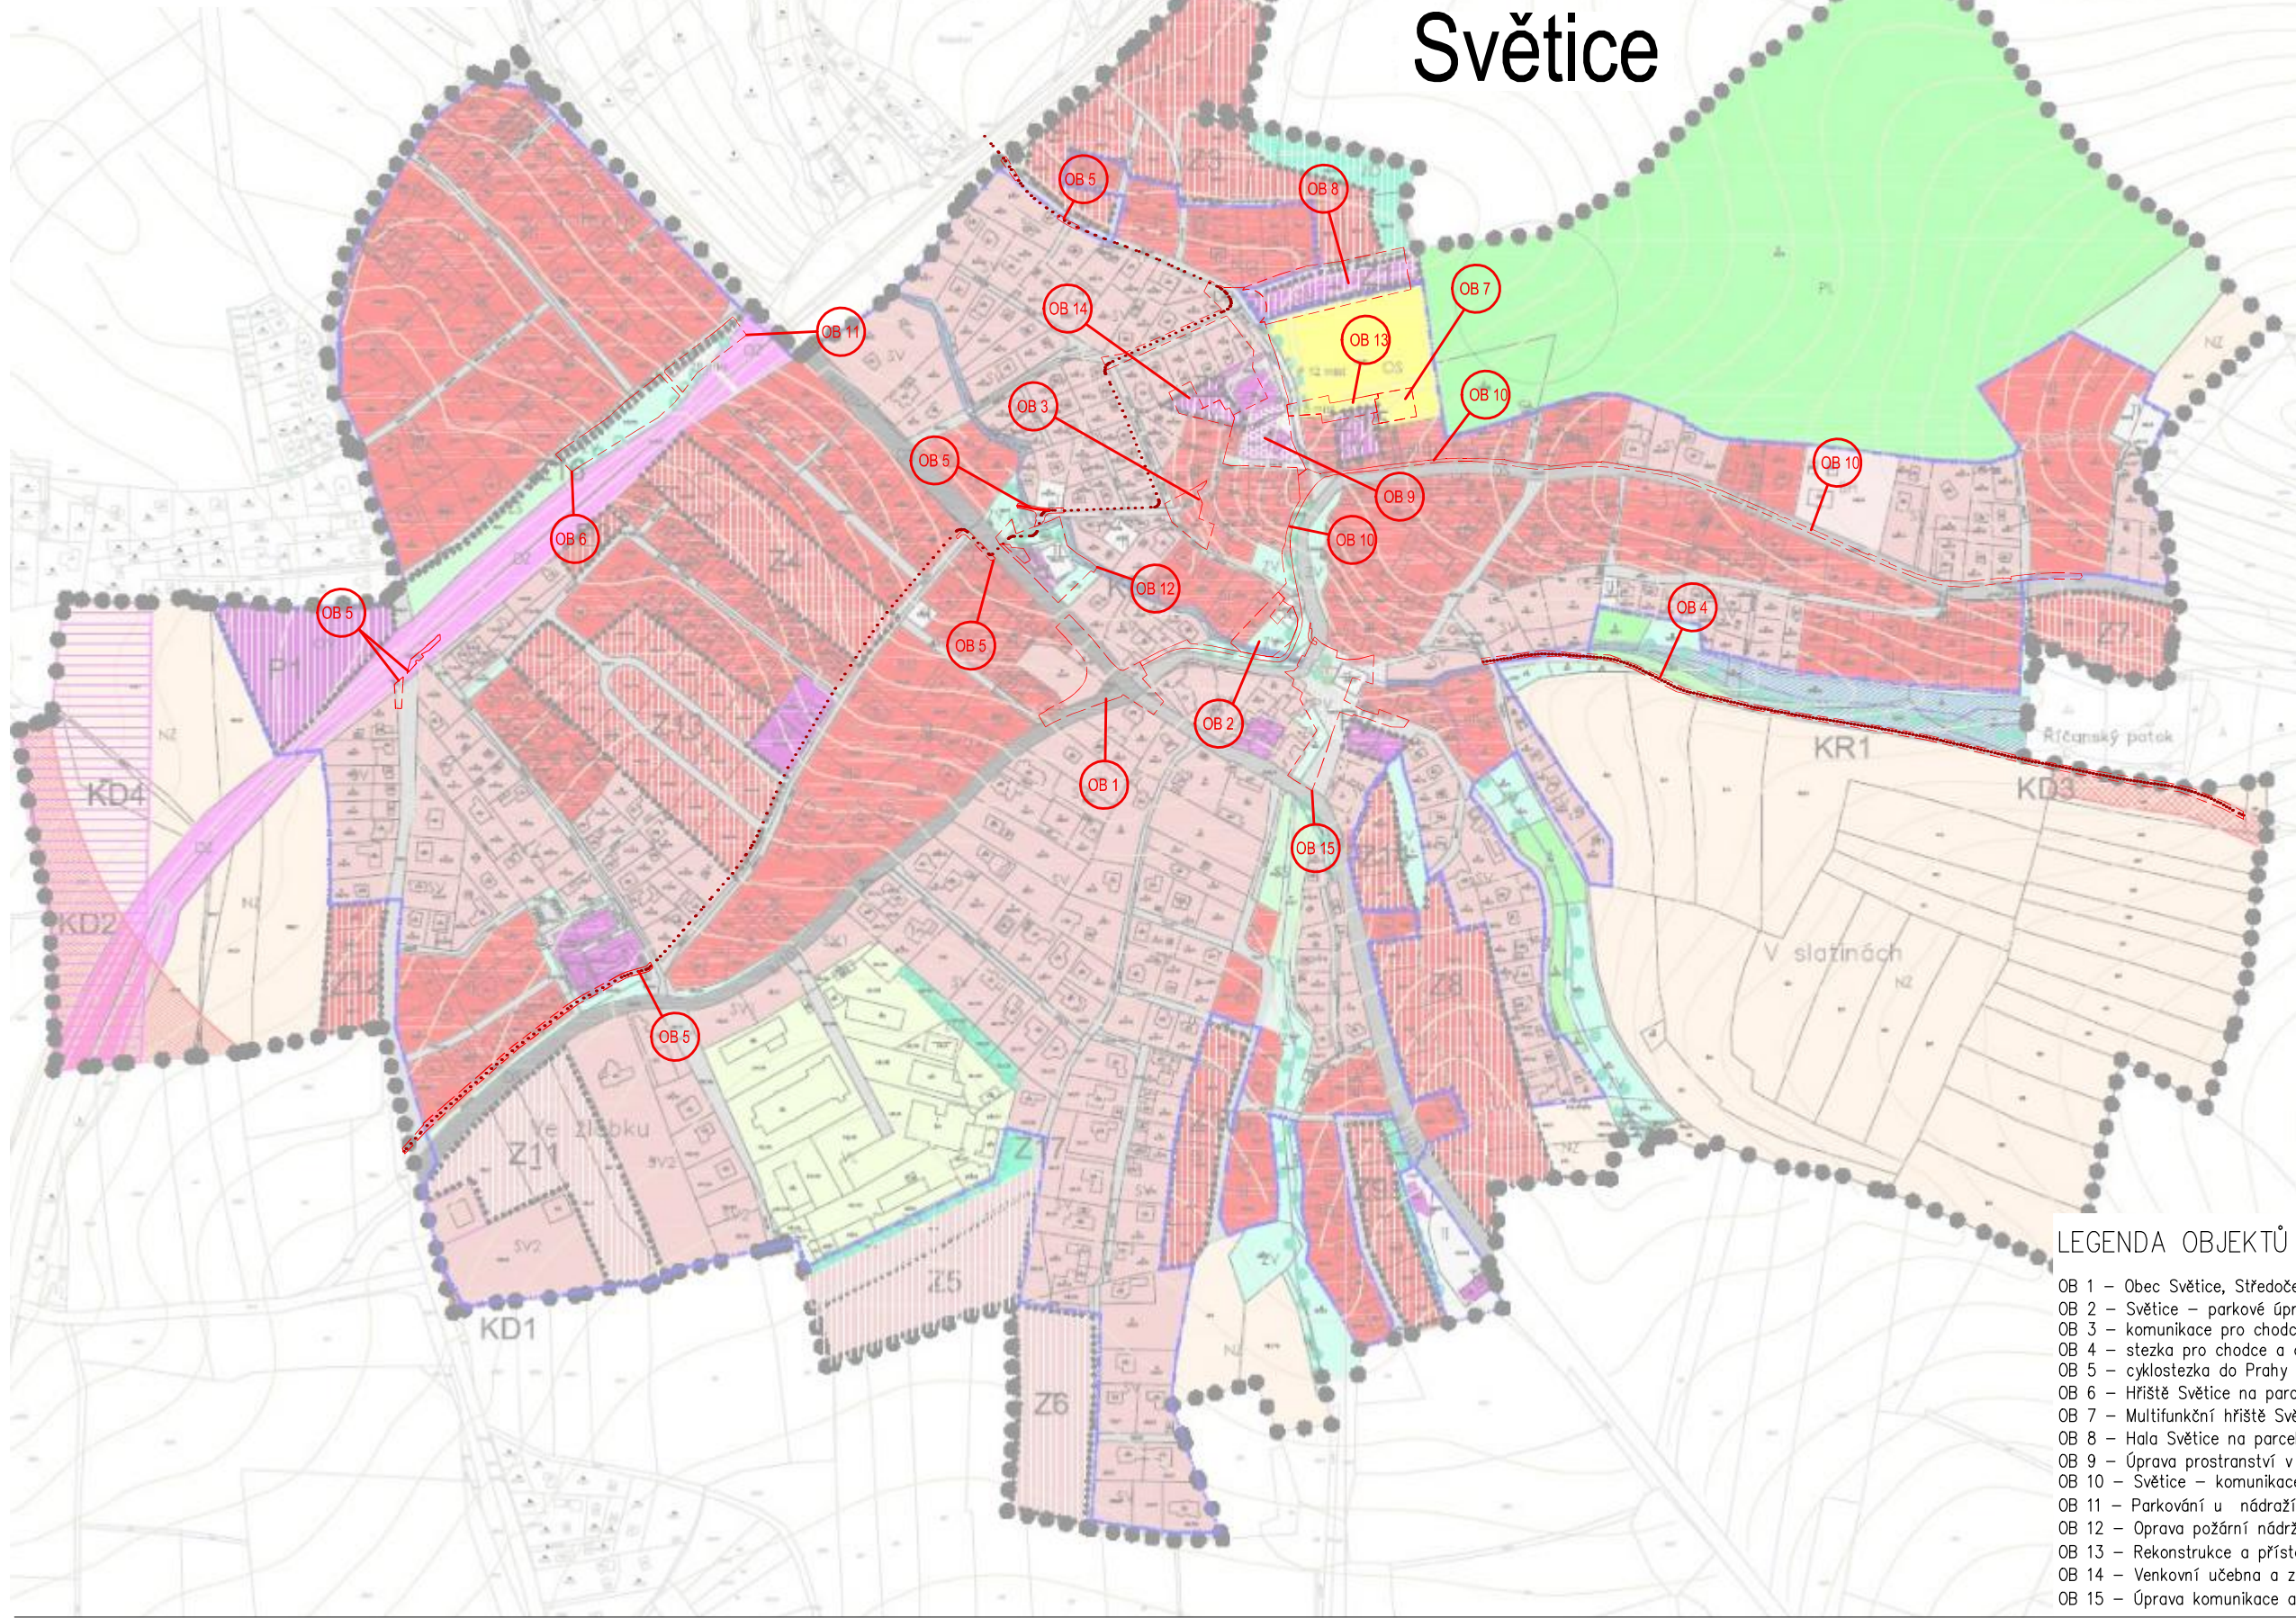

LEGENDA

- hranice řešeného území
 - hranice zastavěného území
 - zastavitelné plochy
 - plochy přestavby
- | stabilizované plochy | plochy změn | PLOCHY S ROZLIČNÝM ZPŮSOBEM VYUŽITÍ ÚZEMÍ |
|----------------------|-------------|--|
| ○ | ○ | smíšené obytné - venkovské |
| ○ | ○ | bydlení v bytových domech |
| ○ | ○ | smíšené v rodinných domech |
| ○ | ○ | plochy technické infrastruktury |
| ○ | ○ | občanské vybavení - veřejná infrastruktura |
| ○ | ○ | plochy veřejných prostranství |
| ○ | ○ | plochy výroby a skladování |
| ○ | ○ | plochy pro sport a sportovní zařízení |
| ○ | ○ | dopravní infrastruktura |
| ○ | ○ | dopravní infrastruktura - železniční |
| ○ | ○ | plochy zemědělské |
| ○ | ○ | zeleň - soukromá a vyhrazená |
| ○ | ○ | plochy lesní |
| ○ | ○ | zeleň ochranná a izolační |
| ○ | ○ | veřejná zeleň |
| ○ | ○ | plochy vodní a vodohospodářské |
- OCHRANA PŘÍRODY A KRAJINY**
- interakční prvky
 - významný krajinný prvek ze zákona
- KORIDORY**
- koridor pro umístění silničního obchvatu obce v řešeném území dle ZÚR SK D173
 - koridor pro umístění silničního obchvatu obce mimo řešené území dle ZÚR SK D173
 - koridor pro umístění silničního obchvatu obce v řešeném území dle ZÚR SK D204 a D205
 - koridor pro umístění silničního obchvatu obce mimo řešené území dle ZÚR SK D204 a D205
 - koridor pro umístění cyklostezky Světice - Tehov
 - koridor pro revitalizaci vodního toku Řičanského potoka
- ARCHITEKTONICKÉ PAMÁTKY**
- zvonice

LEGENDA OBJEKTŮ

- OB 1 - Obec Světice, Středočeský kraj, Úprava křižovatka silnic II/107 x III/1011 x II/1012
- OB 2 - Světice - parkové úpravy na parcelách 379/1, 379/2
- OB 3 - komunikace pro chodce - propojení ulic Nad Studánkou a Na Broukaláku
- OB 4 - stezka pro chodce a cyklisty Tehov - Světice
- OB 5 - cyklostezka do Prahy na kole, úsek Mnichovice - Kolovrty etapa III
- OB 6 - Hřiště Světice na parcele č. 504/62
- OB 7 - Multifunkční hřiště Světice na parcele č. 384/4
- OB 8 - Hala Světice na parcele č. 384/4, 384/6, 384/16
- OB 9 - Úprava prostranství v blízkosti kulturního domu
- OB 10 - Světice - komunikace pro pěší, Větev Na Lada
- OB 11 - Parkování u nádraží ČD na parcele č. 374/140
- OB 12 - Oprava požární nádrže na parcele č. 376/12
- OB 13 - Rekonstrukce a přístavba zázemí sportoviště ZŠ Světice
- OB 14 - Venkovní učebna a zahrada na parcele č. 384/1, 384/21
- OB 15 - Úprava komunikace a park. ploch u ZŠ + úprava rybníčku