

ZÁZNAM O ÚČINNOSTI

Označení správního orgánu, který regulační plán vydal:

ZASTUPITELSTVO MĚSTA ŘÍČANY

Datum nabytí účinnosti regulačního plánu:



Jméno a příjmení,
funkce a podpis oprávněné úřední osoby pořizovatele:

Ing. Čestmíra Štátná,
vedoucí odboru územního plánování a regionálního rozvoje
Městský úřad v Říčanech

Otisk úředního razítka:

- OBRYŠ STÁVAJÍCÍCH BUDOV
- OBRYŠ KOMUNIKACÍ NAVRHOVANÝCH V ŘEŠENÉM ÚZEMÍ
- JEDNOSMĚRNOST / OBOUSMĚRNOST
- VOZOVKA
- PARKOVACÍ STÁNÍ
- CHODNÍK
- ZELEŇ
- MANIPULAČNÍ PLOCHA

Návrh dopravního řešení je do PR přebrán z PD
Rekonstrukce budovy ALFA TOWER
stavebník: Vihorev Development Prague East s.r.o.
Jungmannova 26/15, 110 00 Praha 1,
autor rekonstrukce: pópa architects
(Ing. arch. Martin Klejna, Ing. arch. Zuzana Kotlářová - 01/2020)

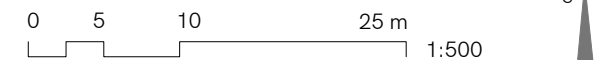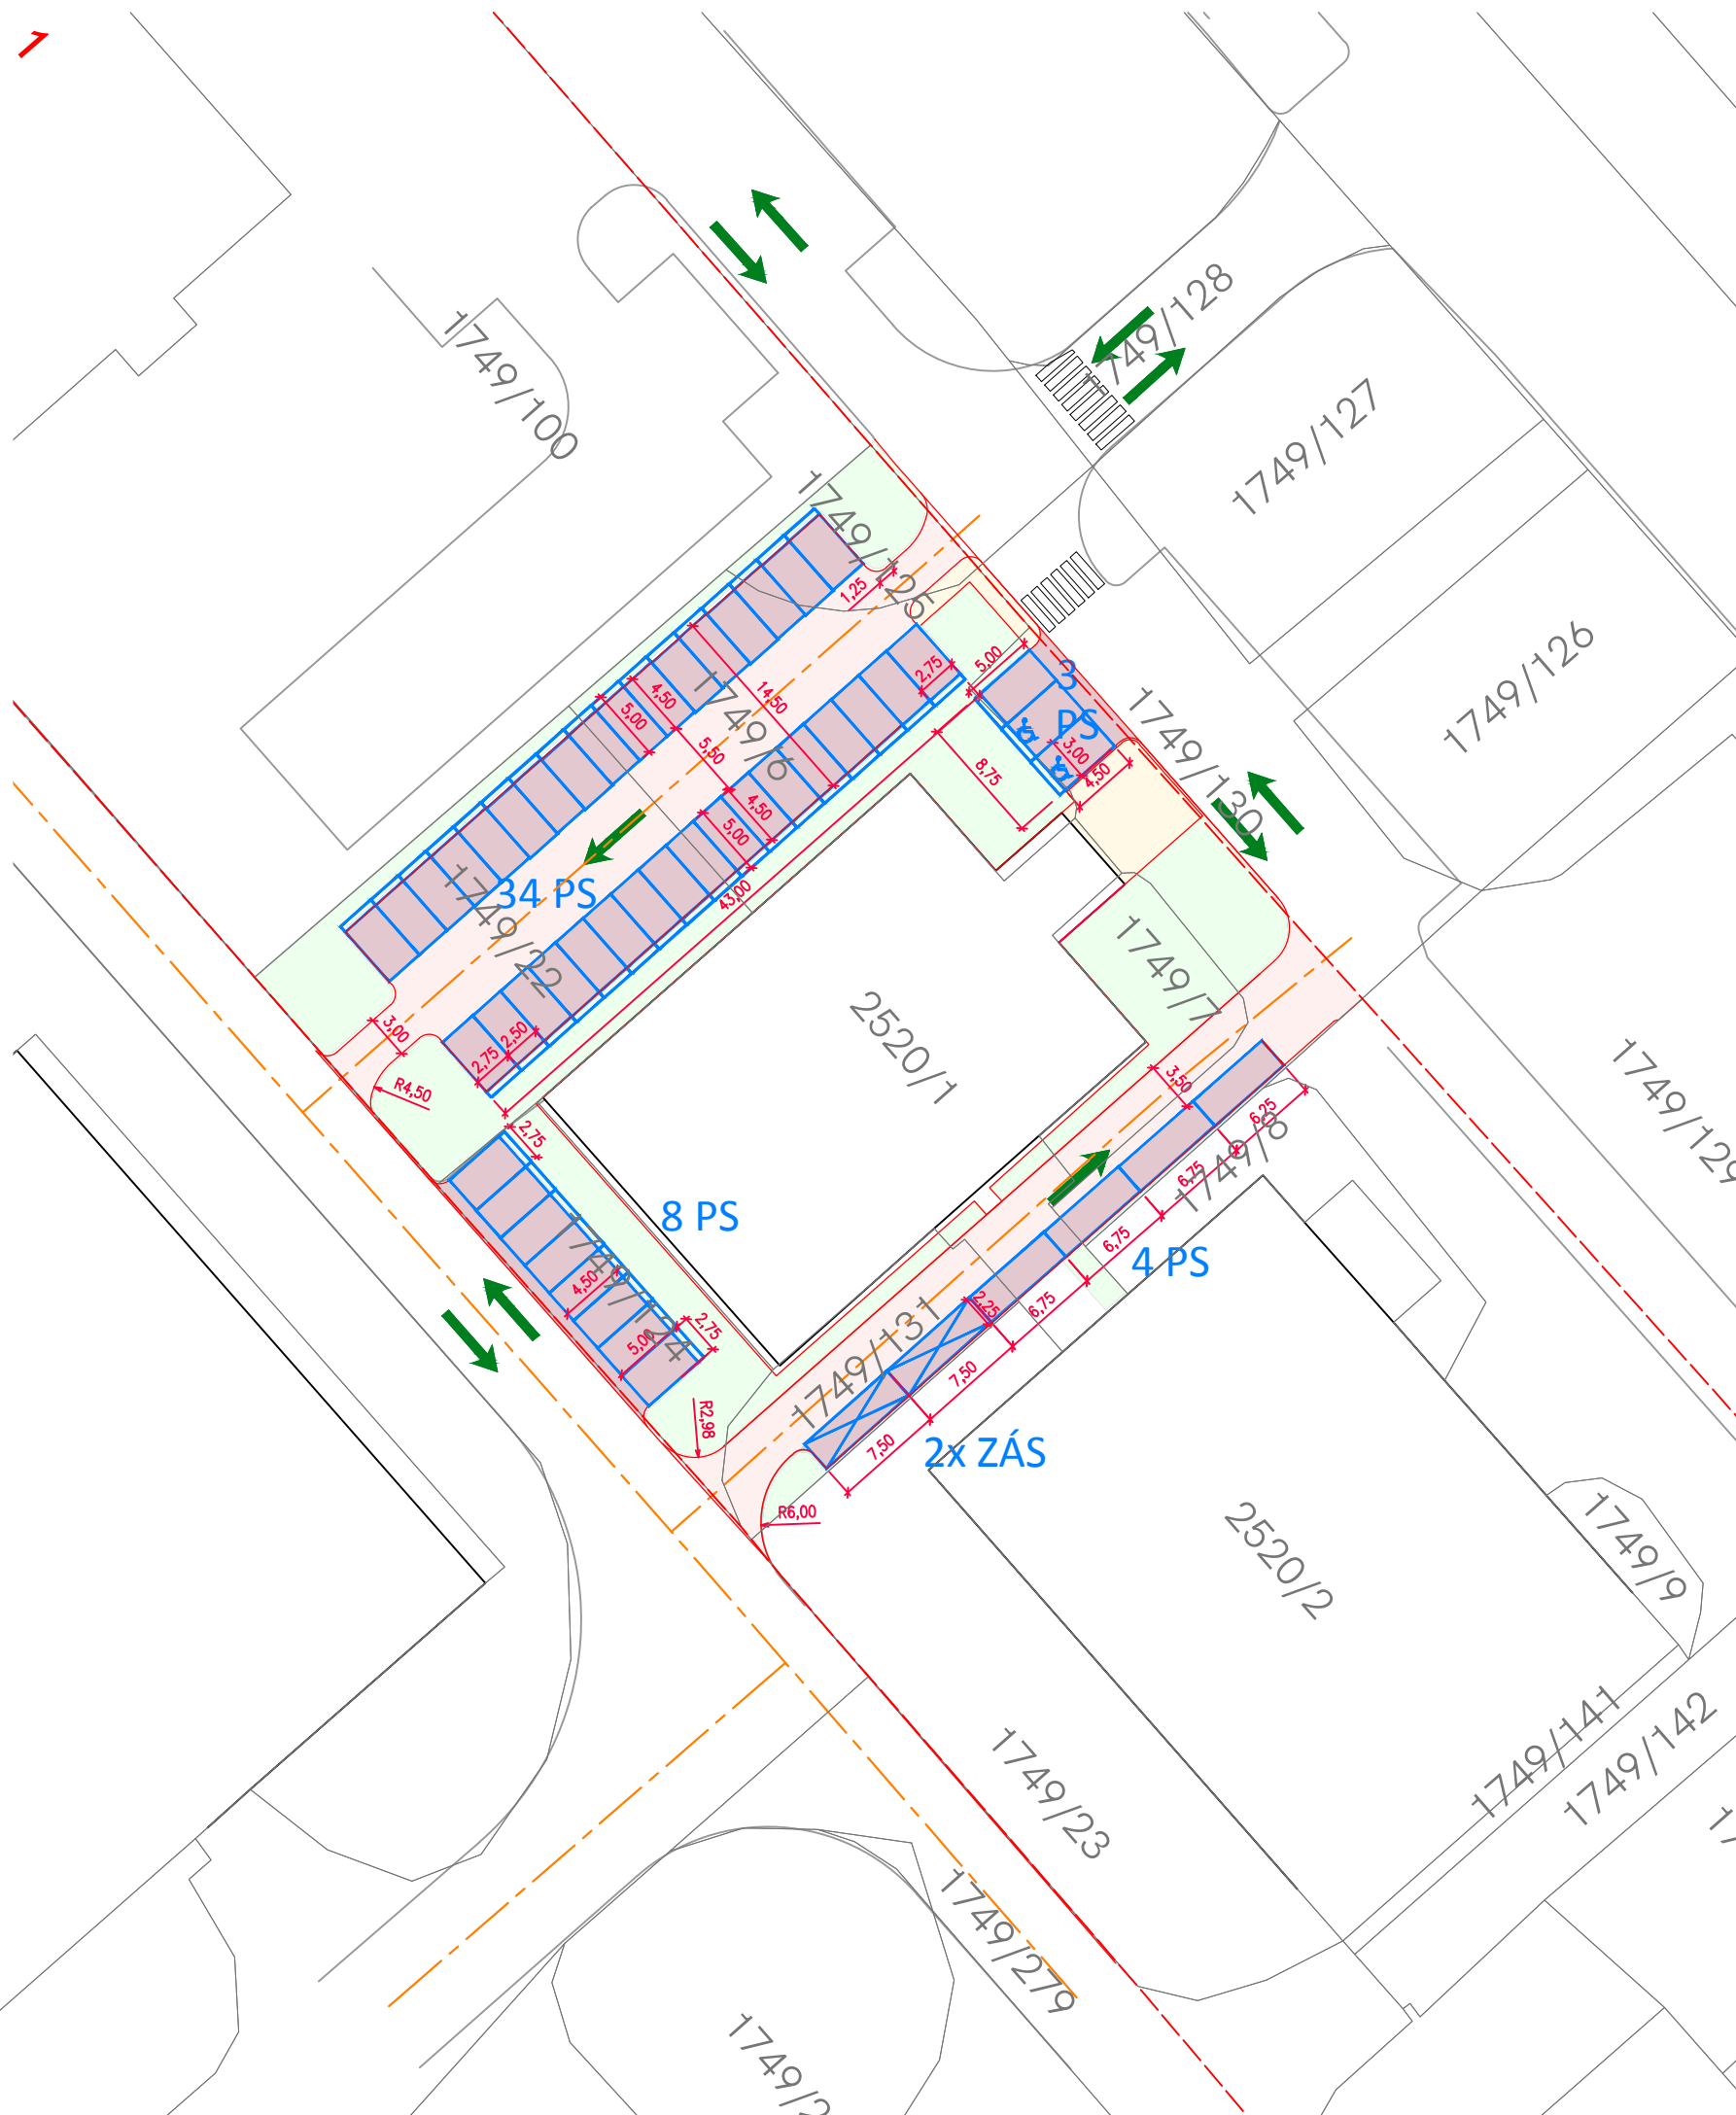

OBJEDNATEL
CONTERA Management s.r.o.
Na Strži 1702/65, 140 00 Praha, Nusle
IČ 28573510

OSOBA SPLŮJÍCÍ
KVALIF. PŘEDPOKLADY
AKCE

KOMERČNÍ ZÓNA INTERIÉR
REGULAČNÍ PLÁN

ZPRACOVATEL
ARCHUM ARCHITEKTI
Oldřichova 299/23, 128 00 Praha 2
IČ: 01894871

AUTORSKÝ TÝM
URBANISMUS

Ing. arch. Michal Petr
Ing. arch. Šimon Vojtík, Ph.D.
Ing. Karel Stejskal

DOPRAVNÍ INFRASTRUKTURA
pópa architects
Ing. Jiří Kalčík, ČKAIT 0200118

TECHNICKÁ INFRASTRUKTURA
SOLICITE s.r.o.
Ing. Jan Richter
Ing. Karel Prchal

ZELEŇ | MODRÁ INFRASTRUKTURA
Mgr. David Třešňák

VÝKRES
DOPRAVA - SITUACE

DATUM 04 | 2024 STUPEŇ RP PŘÍLOHA B.II.c.1.2

ARCHUM ARCHITEKTI
OLDŘICHOVA 299/23 PRAHA 2 - NUSLE 128 00
INFORMACE OBSAŽENÉ VE VÝKRESECH JSOU CHRÁNĚNY AUTORSKÝM ZÁKONEM ©