




výřez býv. věznice

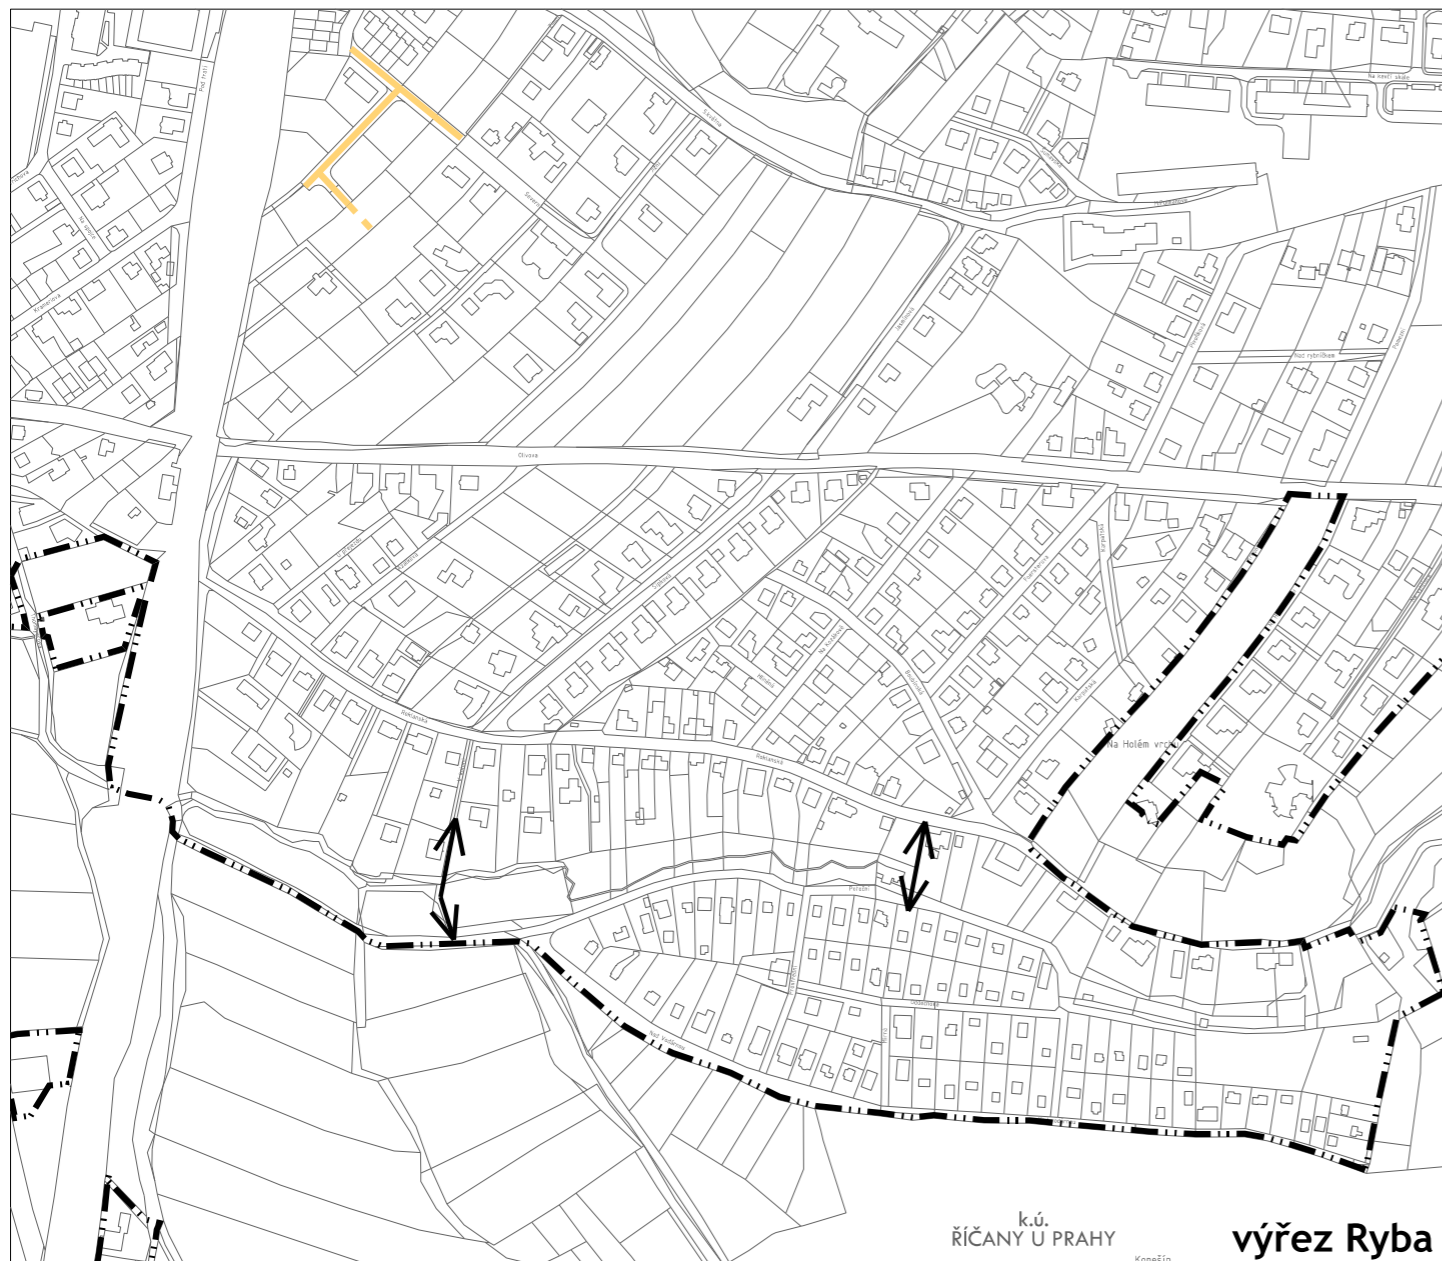

k.ú. ŘÍČANY U PRAHY výřez Ryba

LEGENDA - změna č.6

STAV NÁVRH

DOPRAVNÍ INFRASTRUKTURA



PĚŠÍ PROPOJENÍ



MÍSTNÍ ZKLIDNĚNÉ KOMUNIKACE

PLOCHY DOPRAVNÍ INFRASTRUKTURY



DOPRAVNÍ INFRASTRUKTURA - SILNIČNÍ - DOPROVODNÉ FUNKCE - VELKOPLOŠNÉ

ZÁKLADNÍ ČLENĚNÍ ÚZEMÍ



ZASTAVĚNÉ ÚZEMÍ VYMEZENÉ K 10/2022

LEGENDA - informativní část

MAPOVÝ PODKLAD A HRANICE



KATASTRÁLNÍ MAPA



HRANICE KATASTRÁLNÍCH ÚZEMÍ



HRANICE ŘEŠENÉHO ÚZEMÍ



ZVÝRAZNĚNÍ DROBNÝCH DÍLČÍCH ZMĚN (pro přehlednost)

Záznam o účinnosti

Správní orgán, který změnu územního plánu vydal	Zastupitelstvo města Říčany
Datum nabytí účinnosti změny územního plánu	
Jméno, příjmení, funkce podpis oprávněné osoby pořizovatele	Ing. Čestmíra Šťastná vedoucí odboru územního plánování a regionálního rozvoje MĚÚ v Říčanech
Otisk úředního razítka	

ŘÍČANY

ÚZEMNÍ PLÁN

Změna č.6

OBJEDNATEL ○ MĚSTO ŘÍČANY
ZPRACOVATEL ○ ING. ARCH. IVAN KAPLAN - AGORA STUDIO
VINOHRADSKÁ 156, PRAHA 3, 130 00

KONEČNÉ ZNĚNÍ

VÝKRES :	KONCEPCE VEŘEJNÉ INFRASTRUKTURY-DOPRAVNÍ	ČÍSLO VÝKR. 7	
ZPRACOVALI :	DOC. ING. ARCH. IVAN KAPLAN ING. KATEŘINA JELÍNKOVÁ	SEVER :	
MĚŘÍTKO :	1 : 5 000	DATUM :	
	100 m	200 m	300 m
		PARÉ :	