


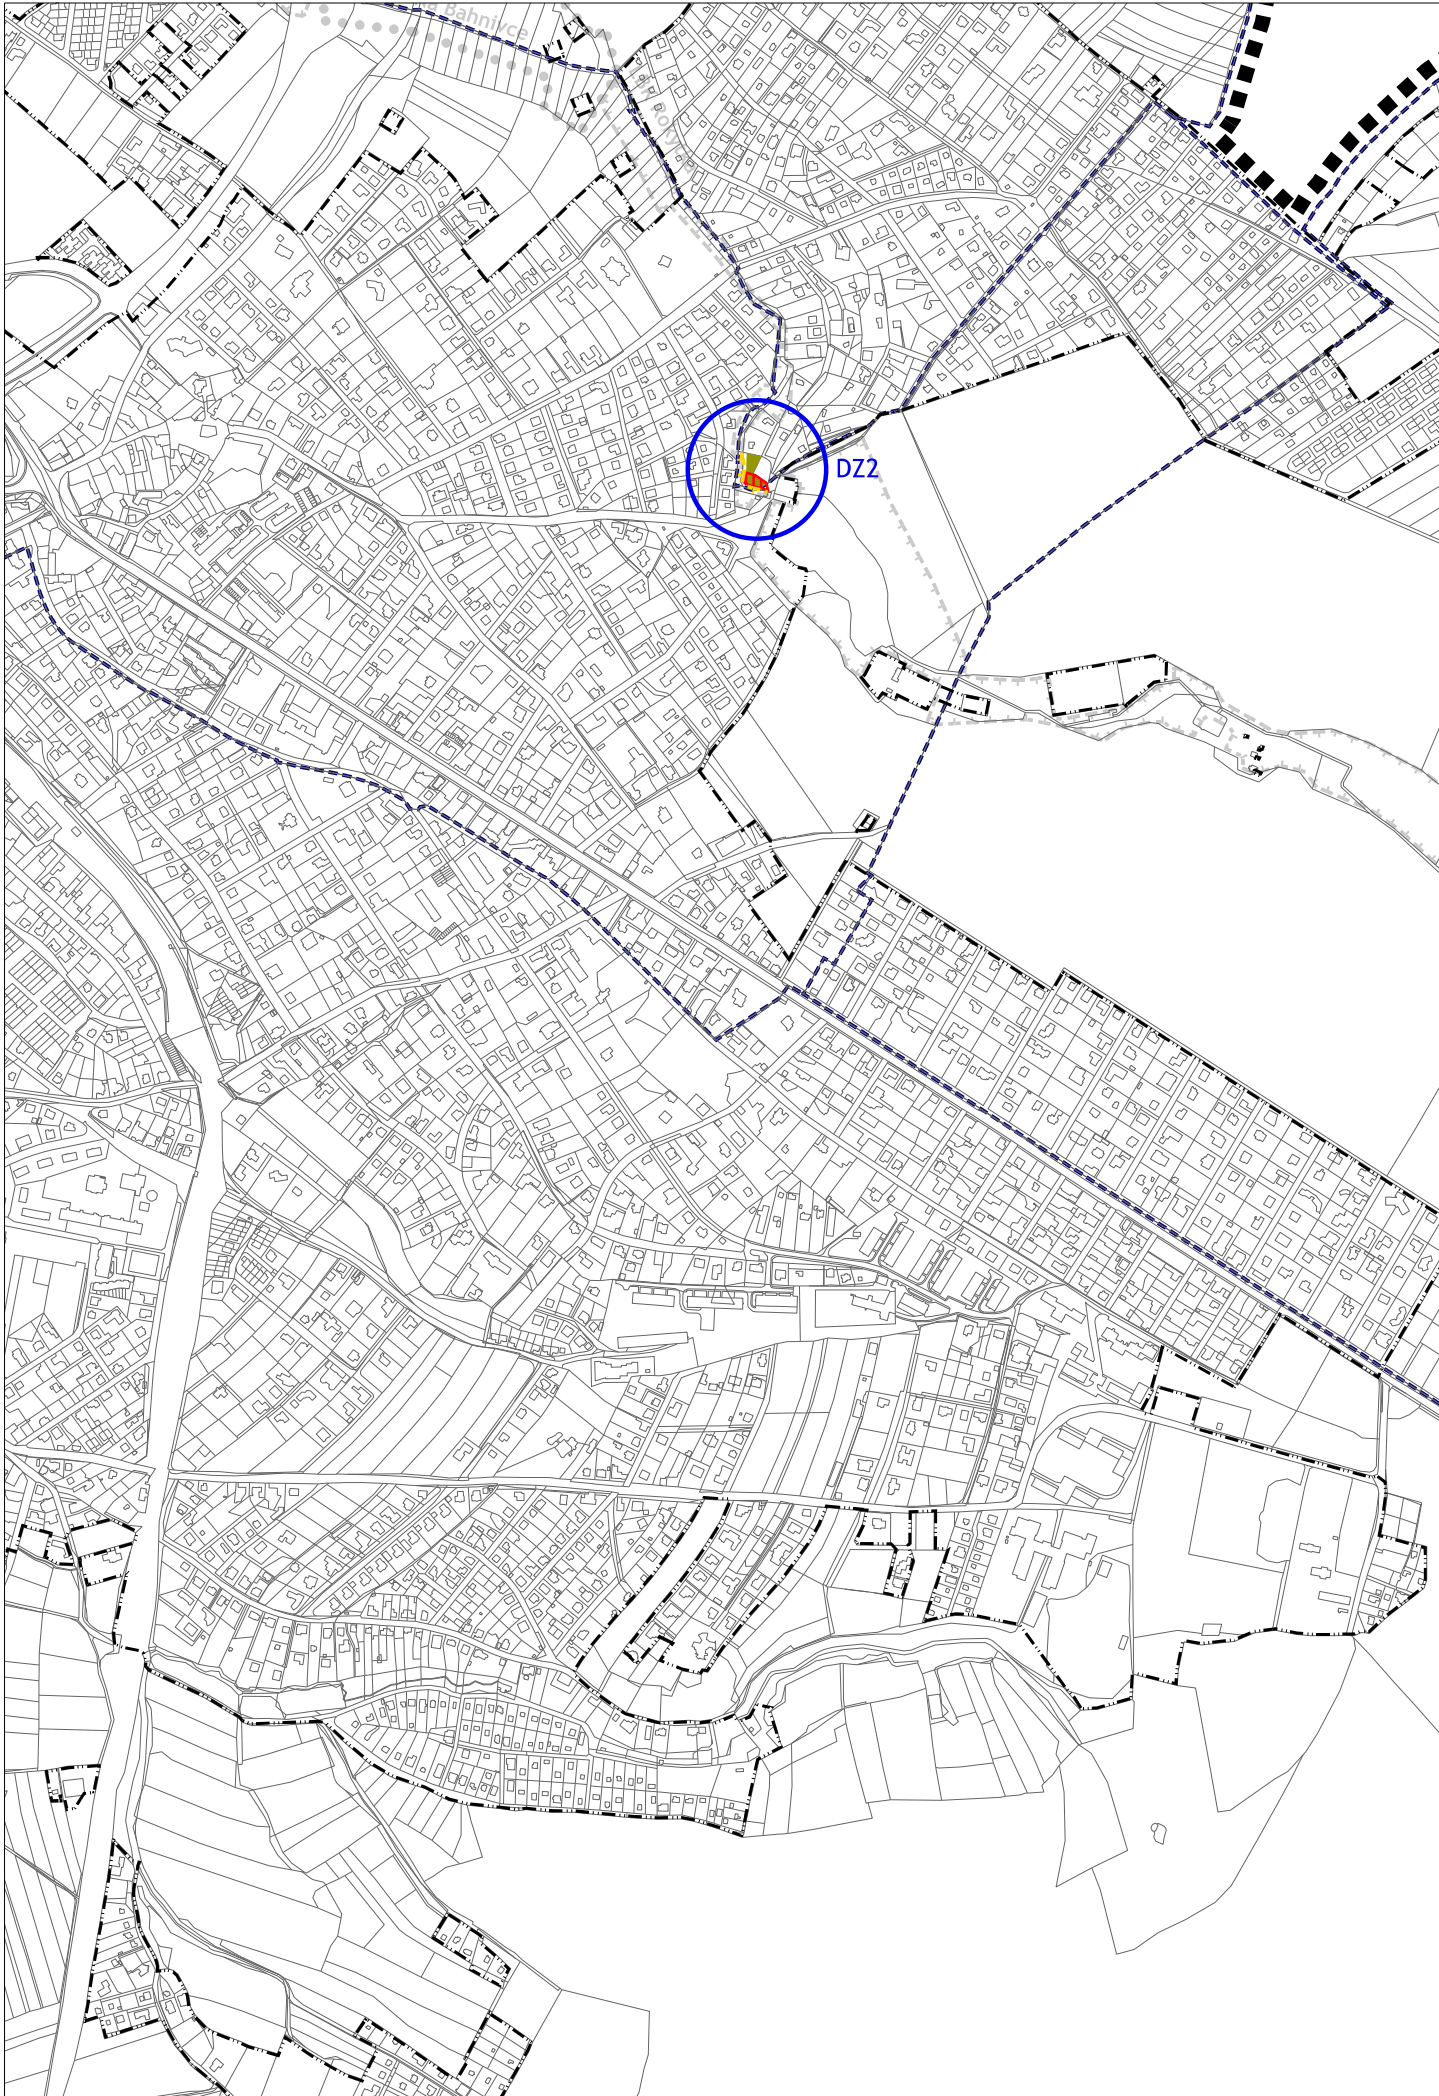

LEGENDA - změna č.7

- STAV

NÁVRH
-
- ZELEŇ SOUKROMÁ A VYHRAZENÁ
-
- ÚZEMNÍ SYSTÉM EKOLOGICKÉ STABILITY
-
- LOKÁLNÍ BIOKORIDOR
-
- LOKÁLNÍ BIOKORIDOR - RUŠENÝ ÚSEK
-
- ZÁKLADNÍ ČLENĚNÍ ÚZEMÍ
-
- ZASTAVĚNÉ ÚZEMÍ K 4/2023

LEGENDA - informativní část

- KATASTRÁLNÍ MAPA
- HRANICE KATASTRÁLNÍCH ÚZEMÍ
- HRANICE ŘEŠENÉHO ÚZEMÍ
- LOKÁLNÍ ÚSES (bjokoridor, biocentrum) - hranice dle platného ÚP
zobrazeno pro přehlednost
- DZ

ZVÝRAZNĚNÍ DÍLČÍCH ZMĚN (vazba na text odůvodnění)

Záznam o účinnosti	
Správní orgán, který změnu územního plánu vydal	Zastupitelstvo města Říčany
Datum nabytí účinnosti změny územního plánu	
Jméno, příjmení, funkce podpis oprávněné osoby pořizovatele	Ing. Čestmíra Šťastná vedoucí odboru územního plánování a regionálního rozvoje MěÚ v Říčanech
Otisk úředního razítka	

ŘÍČANY

ÚZEMNÍ PLÁN

Změna č.7

OBJEDNATEL

◦ MĚSTO ŘÍČANY

ZPRACOVATEL

◦ ING. ARCH. IVAN KAPLAN - AGORA STUDIO
VINOHRADSKÁ 156, PRAHA 3, 130 00

KONEČNÉ ZNĚNÍ

VÝKRES :

KONCEPCE UPOŘÁDÁNÍ
KRAJINY

ČÍSLO VÝKR.

8

ZPRACOVALI :

DOC. ING. ARCH. IVAN KAPLAN
ING. KATEŘINA JELÍNKOVÁ

SEVER :

MĚŘÍTKO :

1 : 10 000

DATUM :

ČERVENEC 2024

PARÉ :

100 m

200 m

300 m

400 m

500 m

600 m