

LEGENDA

STÁVAJÍCÍ VÝŠKOPIS A POLOHOPIŠ

STÁVAJÍCÍ INŽENÝRSKÉ SÍTĚ

KATASTRÁLNÍ MAPA

NOVÝ STAV

OPRAVA POVrchu ASFALTOVÉ VOZOVKY

PLOCHA PRO PARKOVACÍ STÁNÍ ZE ZATRAVŇOVACÍ DLAŽBY

OPRAVA CHODNÍKU - BETONOVÁ DLAŽBA

OPRAVA VJEZDU - BETONOVÁ DLAŽBA

ÚPRAVA PRO NEVIDOMÉ

NOVÉ STROMY

PŮDOPOKRYVNÉ KERÉ

STÁVAJÍCÍ SVISLÉ DOPRAVNÍ ZNAČENÍ

STÁVAJÍCÍ VODOROVNÉ ZNAČENÍ

IP 25d

IP 11c

NAVRHOVANÉ SVISLÉ DOPRAVNÍ ZNAČENÍ

NAVRHOVANÉ VODOROVNÉ DOPRAVNÍ ZNAČENÍ

ZPOMALOVACÍ POLŠTĚR STAVEBNÍ PROVEDENÍ (ZULOVÉ OBRUBY+ZULOVÁ DLAŽBA)

ZLÁB S LITINOVÝM ROŠTEM

ULIČNÍ VPUST

IP 25d

IP 11c

NAVRHOVANÉ SVISLÉ DOPRAVNÍ ZNAČENÍ

NAVRHOVANÉ VODOROVNÉ DOPRAVNÍ ZNAČENÍ

ZPOMALOVACÍ POLŠTĚR STAVEBNÍ PROVEDENÍ (ZULOVÉ OBRUBY+ZULOVÁ DLAŽBA)


ZLÁB S LITINOVÝM ROŠTEM

ULIČNÍ VPUST

NAVŘZENÁ ÚPRAVA ODPOVÍDÁ ČSN 736 110 PRO FUNKČNÍ SKUPINU C - JEDNOPRHOVÁ OBOUSMĚRNÁ MÍSTNÍ KOMUNIKACE  
PODMÍNKY SPLNĚNÝ:  
- INTENZITA DO 500 VOZ / 24 HOD  
- VÝHYBNY DO 24 HOD  
- PRŮJEZD PROVEREN VLEČNÝMI KŘIVKAMI NÁKLADNÍHO AUTOMOBILU DL. 9,5m



VZOROVÝ ŘEZ VŘI  
1:50

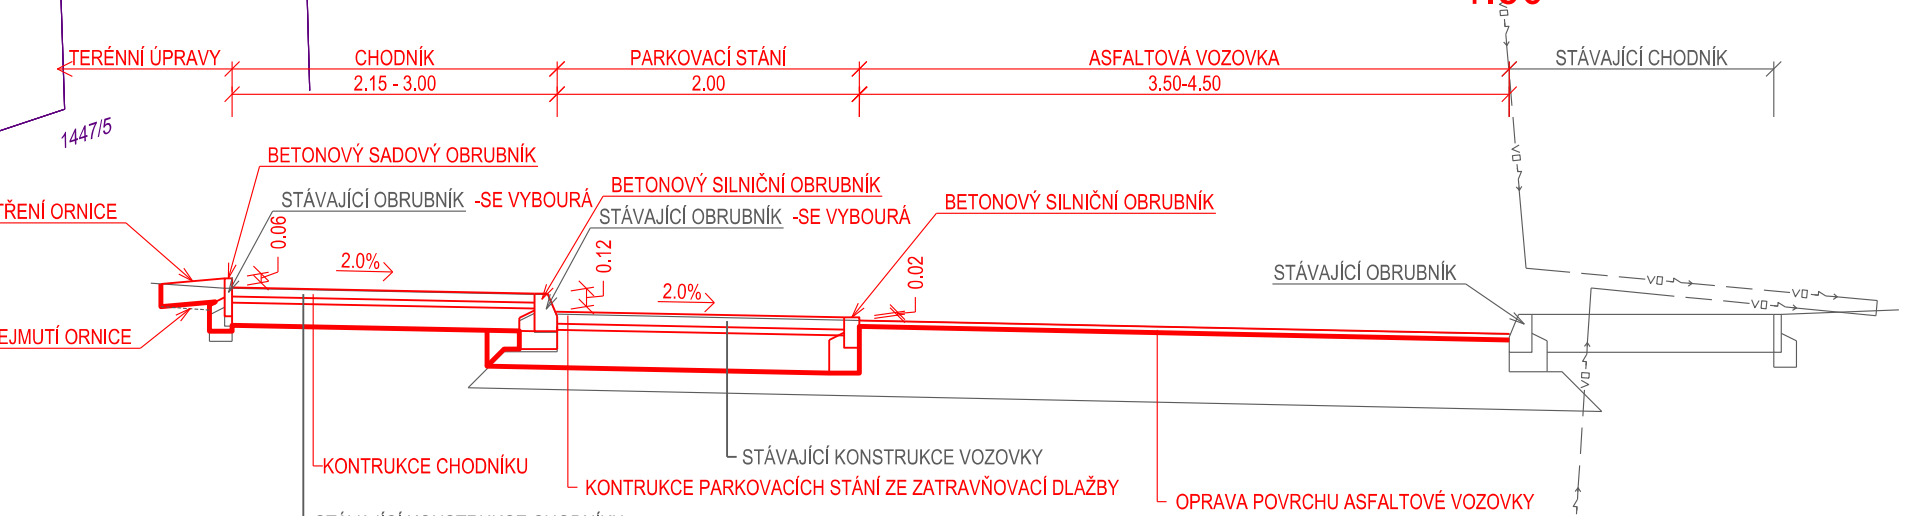

|                                                                                         |                               |                                |   |                  |
|-----------------------------------------------------------------------------------------|-------------------------------|--------------------------------|---|------------------|
| INVESTOR:<br>Město Říčany<br>Masarykovo náměstí 53/40, 251 01 Říčany                    |                               |                                | ZPRACOVATEL:<br><b>ARP 775 s. r. o.</b><br>Dělnická 30 IČO: 65408241<br>170 00 Praha 7 DIČ: CZ65408241 |                  |
| ZODPOVĚDNÝ PROJEKTANT:<br>ING. T. PELANT                                                | VYPRACOVAL:<br>ING. T. PELANT | KONTROLOVAL:<br>ING. T. PELANT | ZAKÁZK. ČÍSLO:<br>006-2024                                                                             |                  |
| STAVBA:<br>ZMĚNA DOPRAVNÍHO REŽIMU V UL. DOMAŽLICKÁ,<br>ÚSEK VERDUNSKÁ - NA KAVČÍ SKÁLE |                               |                                | DATUM:<br>03/2024                                                                                      | FORMÁT:<br>10 A4 |
| NÁZEV PŘÍLOHY:                                                                          |                               |                                | STUPEŇ:<br>STUDIE                                                                                      | PARÉ:            |
|                                                                                         |                               |                                | MĚŘÍTKO:<br>1:200                                                                                      | ČÁST:            |
|                                                                                         |                               |                                | ČÁST:                                                                                                  | PŘÍL. Č.:        |

DOUMENTACI LZE UŽÍVAT POULE VE SMYSLU PŘÍSLUŠNÉ SMLOUVY O DÍLO, VYKRES, ČI JEHO ČÁST, MÁŽE BYT KOPÍROVÁN NEBO JINAK ZPŮSOBEM ROZŠŮŘOVÁN POULE PO PŘEDCHOZÍM SOHLASÍ AUTORA