


HLAVNÍ VÝKRES

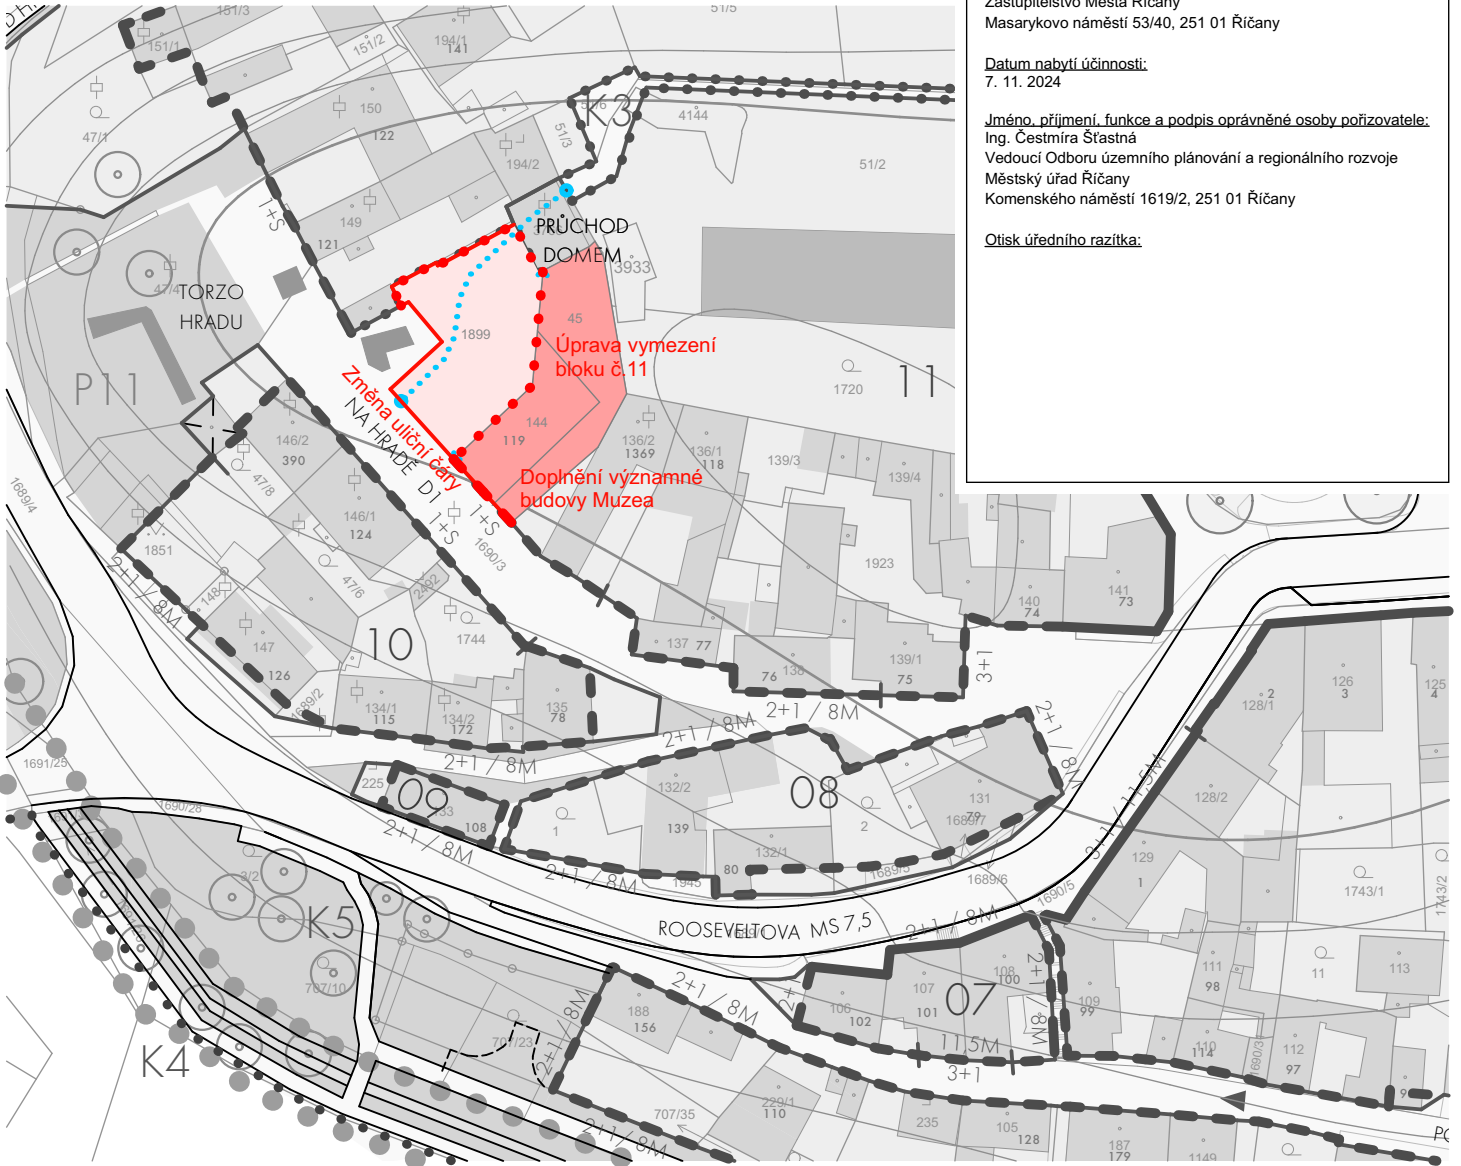

ZÁZNAM O ÚČINNOSTI


Správní orgán, který změnu regulačního plánu vydal:
Zastupitelstvo Města Říčany
Masarykovo náměstí 53/40, 251 01 Říčany

Datum nabytí účinnosti:
7. 11. 2024

Jméno, příjmení, funkce a podpis oprávněné osoby pořizovatele:
Ing. Čestmíra Štátná
Vedoucí Odboru územního plánování a regionálního rozvoje
Městský úřad Říčany
Komenského náměstí 1619/2, 251 01 Říčany

Otisk úředního razítka:

SCHÉMA VÝŘEZU HLAVNÍHO VÝKRESU

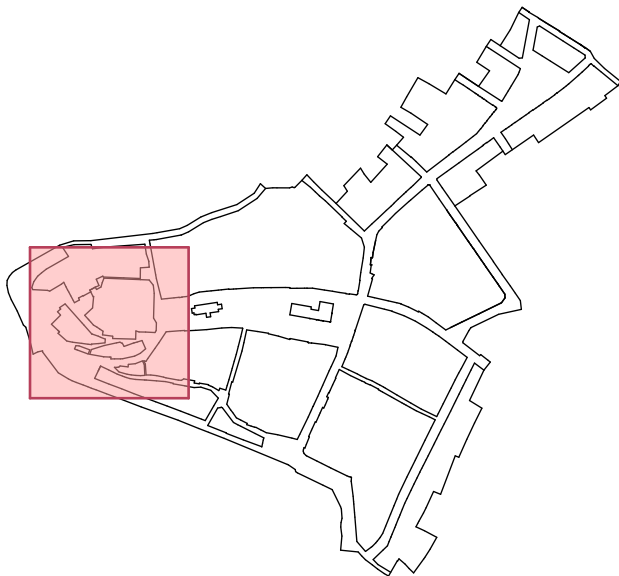

LEGENDA

- PLOCHA STAVEBNÍHO BLOKU
- BUDOVI VÝZNAMNÉ PRO CHARAKTER MĚSTA
- BUDOVI VÝZNAMNÉ PRO CHARAKTER MĚSTA
- ULIČNÍ ČÁRA
(ROZHRANÍ VYMEZUJÍCÍ ÚZEMÍ ZASTAVITELNÉ OD NEZASTAVITELNÉHO VEŘEJNÉHO PROSTRANSTVÍ)
- NÁVRH - PĚŠÍ PROPOJENÍ

POZNÁMKA

Uspořádání a řešení zpevněných/nezpevněných ploch, technických prvků, veřejného osvětlení, vodních prvků, prvků zeleně a MZI, měst. mobiláře apod. má v regulačním plánu doporučující charakter.

Z1 - HLAVNÍ VÝKRES

ZMĚNA Č. 2 REGULAČNÍHO PLÁNU CENTRA MĚSTA ŘÍČANY
NÁVRH PRO VYDÁNÍ ZASTUPITELSTVEM, VE ZKRÁCENÉM POSTUPU POŘIZOVÁNÍ

Datum 20. 9. 2024

Zpracovatel: Pavel Hnilička Architects+Planners, s.r.o., Cukrovarnická 46, Praha 6