


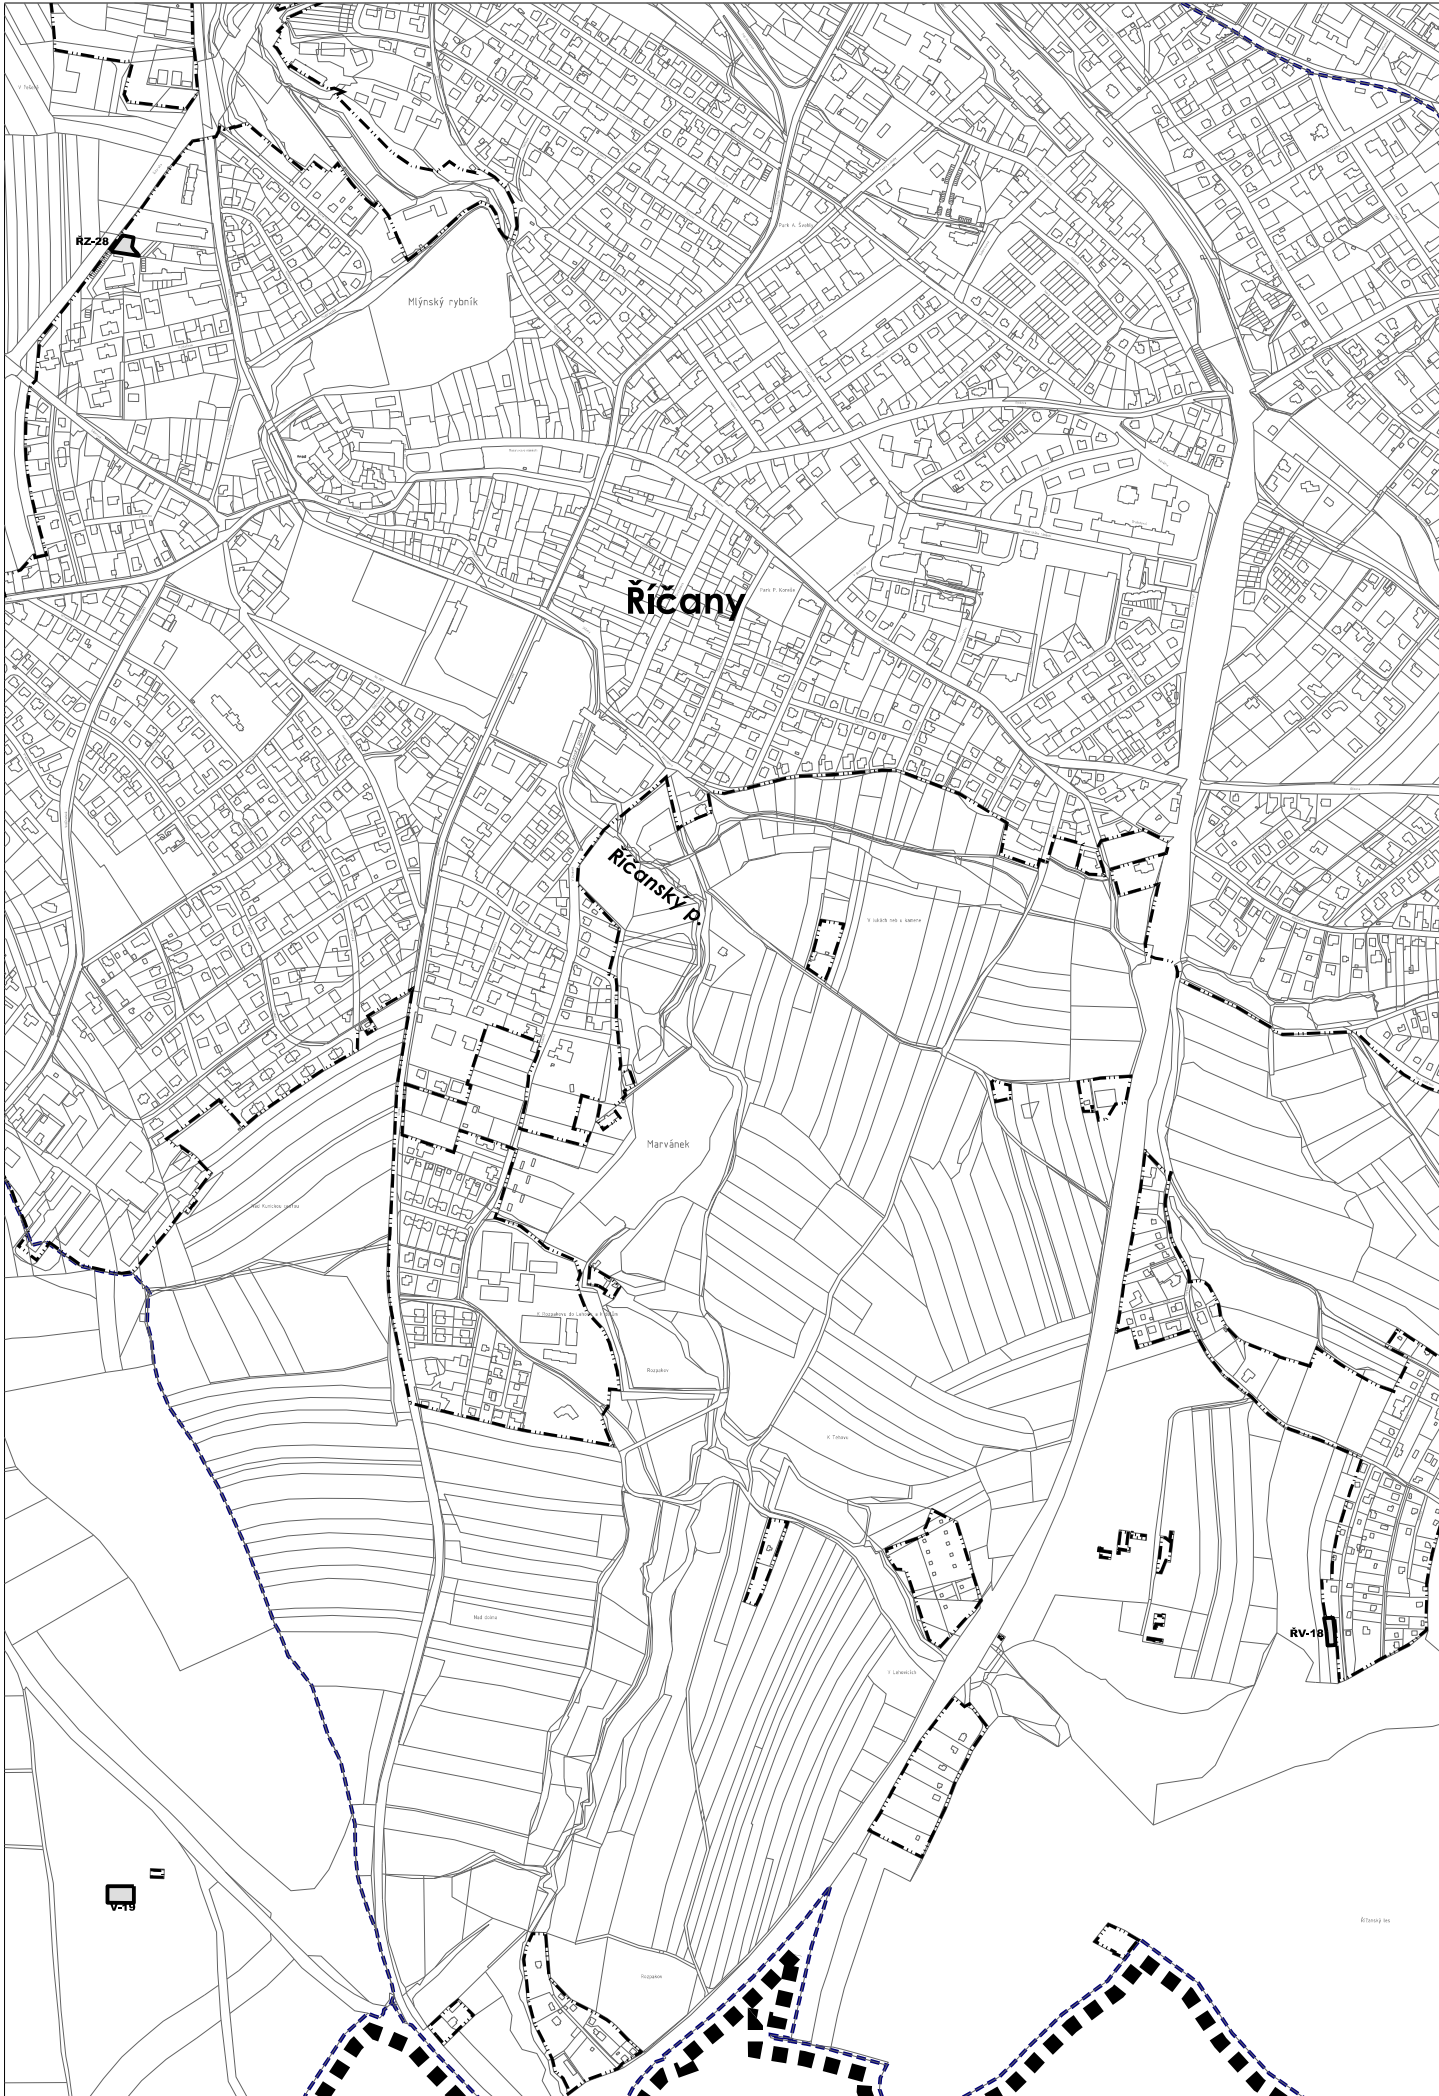

LEGENDA - změna č.9

STAV NÁVRH

ETAPIZACE

I. ETAPA

ZÁKLADNÍ ČLENĚNÍ ÚZEMÍ

ZASTAVĚNÉ ÚZEMÍ - AKTUALIZACE K 5/2023
ROZVOJOVÉ PLOCHY

LEGENDA - informativní část

MAPOVÝ PODKLAD A HRANICE

KATASTRÁLNÍ MAPA
HRANICE KATASTRÁLNÍCH ÚZEMÍ
HRANICE ŘEŠENÉHO ÚZEMÍ

Záznam o účinnosti	
Správní orgán, který změnu územního plánu vydal	Zastupitelstvo města Říčany
Datum nabytí účinnosti změny územního plánu	
Jméno, příjmení, funkce podpis oprávněné osoby pořizovatele	Ing. Čestmíra Šťastná vedoucí odboru územního plánování a regionálního rozvoje MěÚ v Říčanech
Otisk úředního razítka	

ŘÍČANY

ÚZEMNÍ PLÁN

Změna č.9

OBJEDNATEL
ZPRACOVATEL

- STŘEDOČESKÝ KRAJ
- ING. ARCH. IVAN KAPLAN - AGORA STUDIO

VINOHRADSKÁ 156, PRAHA 3, 130 00

NÁVRH pro vydání zastupitelstvem

VÝKRES :
VÝKRES ETAPIZACE

ČÍSLO VÝKR.
9

ZPRACOVALI :
DOC. ING. ARCH. IVAN KAPLAN
ING. KATEŘINA JELÍNKOVÁ

SEVER :

MĚŘÍTKO :
1 : 10 000

DATUM :
ZÁŘÍ 2024

PARÉ :

100 m200 m300 m400 m500 m600 m