



LEGENDA - změna č.5

STAV NÁVRH

VYBRANÉ PLOCHY S ROZDÍLNÝM ZPŮSOBEM VYUŽITÍ

ZELEŇ NA VEŘEJNÝCH PROSTRANSTVÍCH (VEŘEJNÁ, PARKOVÁ ZELEN)

ZELEŇ SOUKROMÁ A VYHRAZENÁ

ZÁKLADNÍ ČLENĚNÍ ÚZEMÍ

ZASTAVĚNÉ ÚZEMÍ K PROSINCI 2020

LEGENDA - informativní část


MAPOVÝ PODKLAD A HRANICE

KATASTRÁLNÍ MAPA

HRANICE KATASTRÁLNÍCH ÚZEMÍ

HRANICE ŘEŠENÉHO ÚZEMÍ

ZVÝRAZNĚNÍ DÍLČÍCH ZMĚN (pro přehlednost)

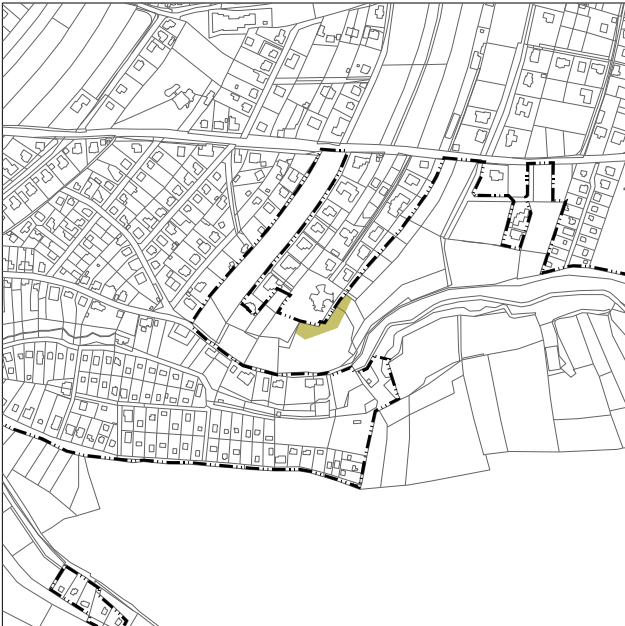

výřez Říčany, Na vyhlídce

Záznam o účinnosti	
Správní orgán, který změnu územního plánu vydal	Zastupitelstvo města Říčany
Datum nabytí účinnosti změny územního plánu	9.6.2022
Jméno, příjmení, funkce podpis oprávněné osoby pořizovatele	Ing. Čestmíra Šťastná vedoucí odboru územního plánování a regionálního rozvoje MěÚ v Říčanech
Otisk úředního razítka	

ŘÍČANY

ÚZEMNÍ PLÁN

Změna č.5

OBJEDNATEL
ZPRACOVATEL

◦ MĚSTO ŘÍČANY

◦ ING. ARCH. IVAN KAPLAN - AGORA STUDIO

VINOHRADSKÁ 156, PRAHA 3, 130 00

KONEČNÉ ZNĚNÍ

VÝKRES :
KONCEPCE UPOŘÁDÁNÍ
KRAJINY

ČÍSLO VÝKR.
8

ZPRACOVALI :
DOC. ING. ARCH. IVAN KAPLAN
ING. KATEŘINA JELÍNKOVÁ

SEVER :
N

MĚŘÍTKO :
1 : 10 000

DATUM :
ČERVEN 2022

PARÉ :

100 m 200 m 300 m 400 m 500 m 600 m