


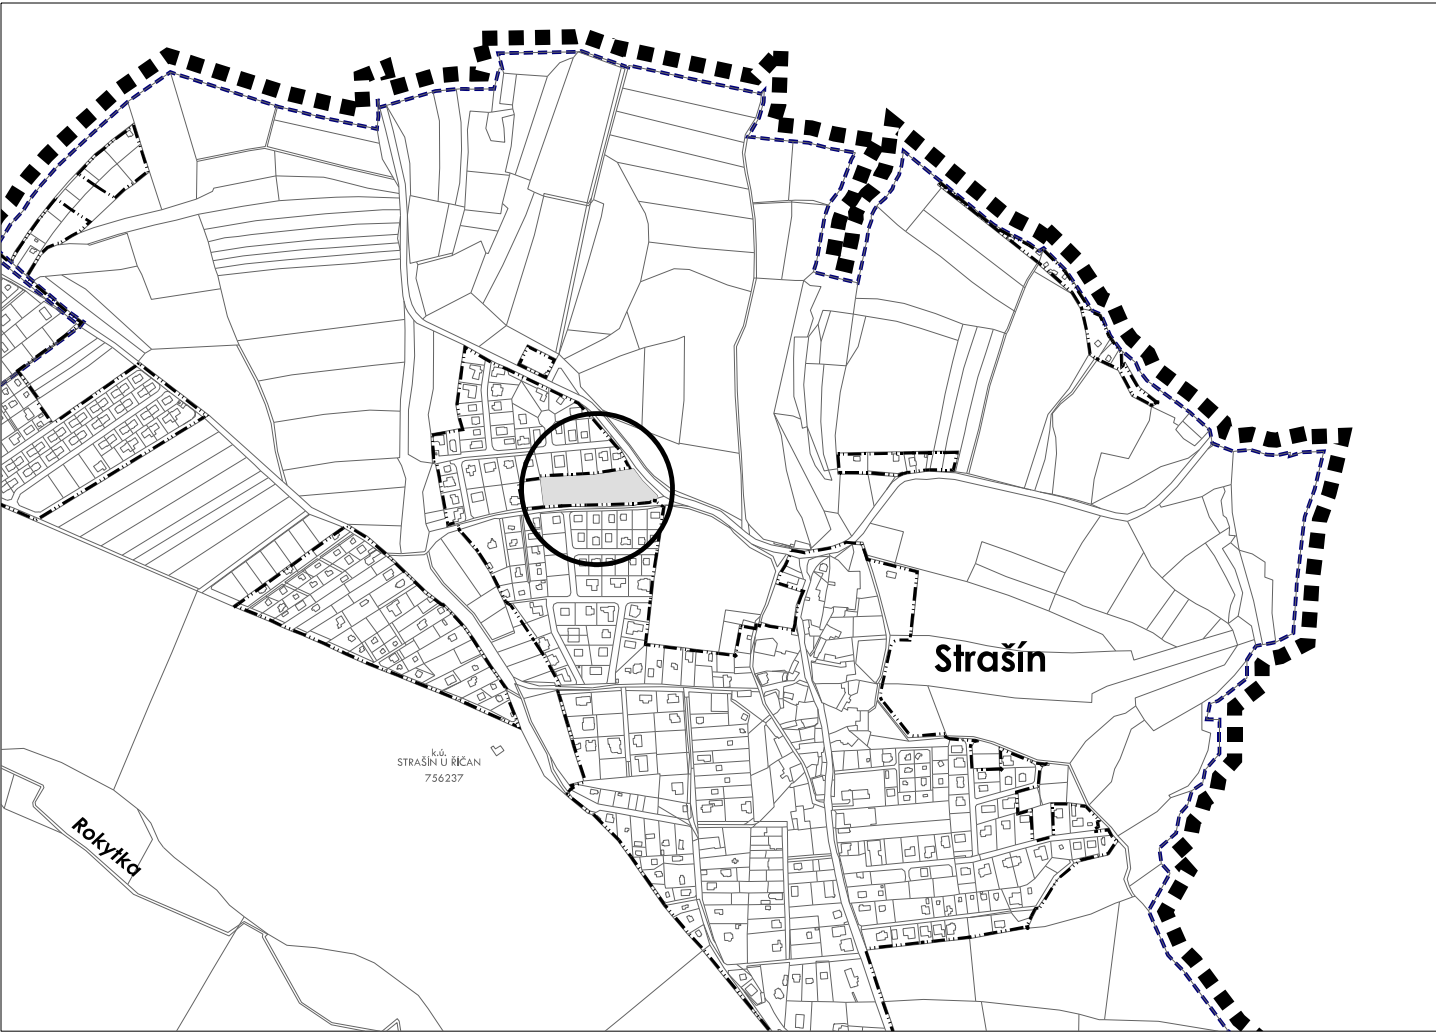

LEGENDA - změna č.5

STAV NÁVRH

ETAPIZACE



I. ETAPA

ZÁKLADNÍ ČLENĚNÍ ÚZEMÍ



ZASTAVĚNÉ ÚZEMÍ - AKTUALIZACE K 12/2020

LEGENDA - informativní část

MAPOVÝ PODKLAD A HRANICE



KATASTRÁLNÍ MAPA




HRANICE KATASTRÁLNÍCH ÚZEMÍ



HRANICE ŘEŠENÉHO ÚZEMÍ



ZVÝRAZNĚNÍ DÍLČÍCH ZMĚN (pro přehlednost)

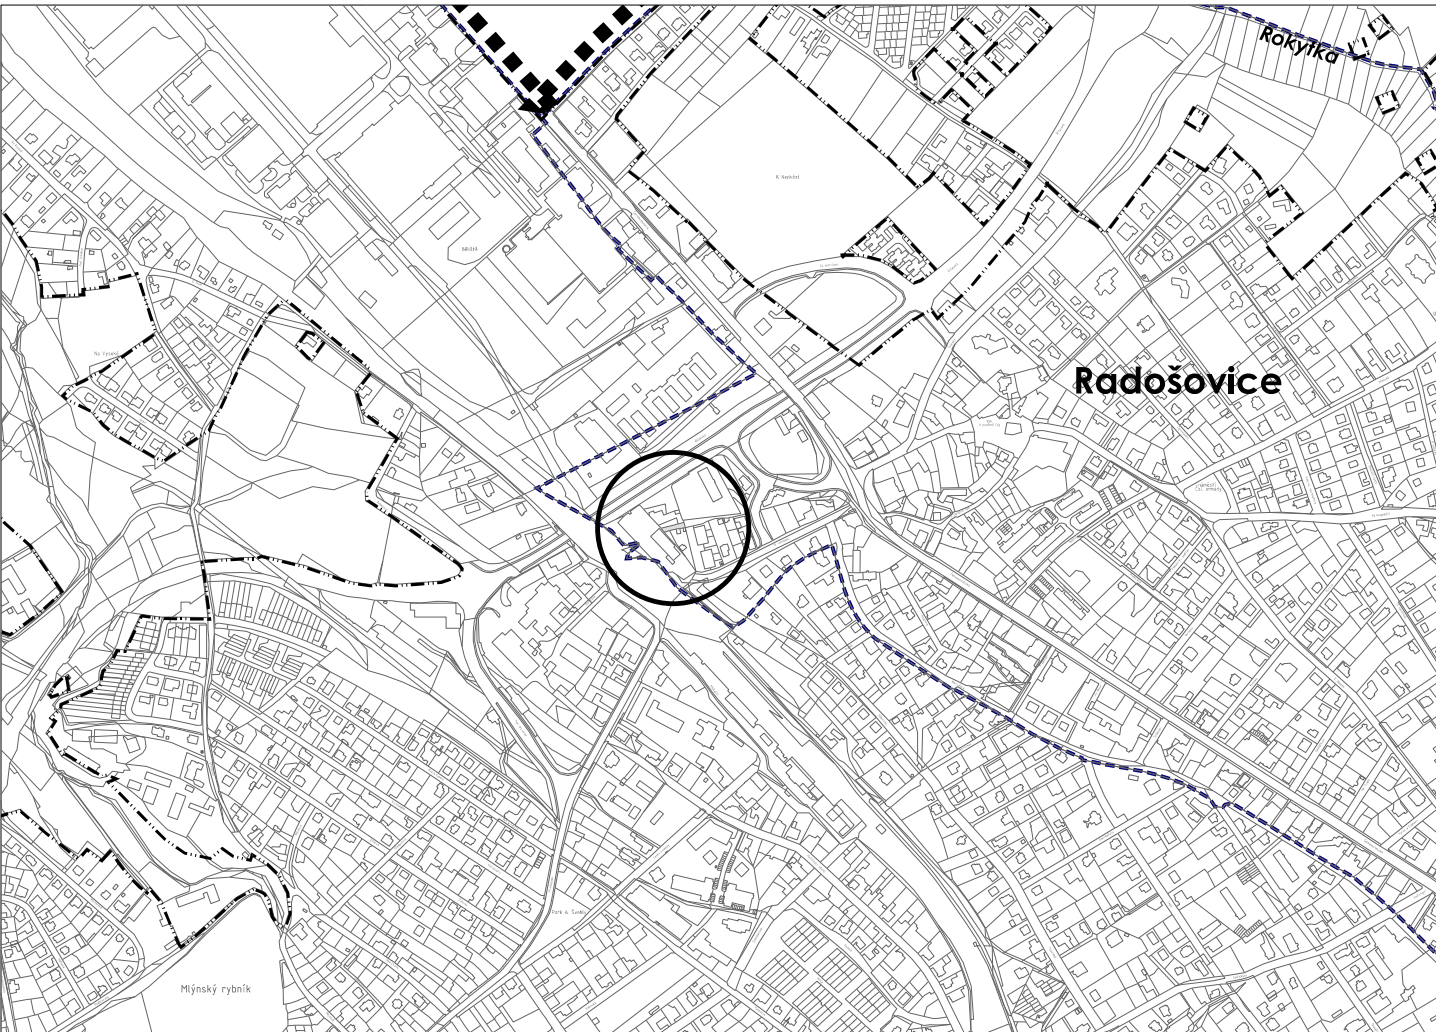

Záznam o účinnosti	
Správní orgán, který změnu územního plánu vydal	Zastupitelstvo města Říčany
Datum nabytí účinnosti změny územního plánu	9.6.2022
Jméno, příjmení, funkce podpis oprávněné osoby pořizovatele	Ing. Čestmíra Šťastná vedoucí odboru územního plánování a regionálního rozvoje MěÚ v Říčanech
Otisk úředního razítka	

ŘÍČANY

ÚZEMNÍ PLÁN

Změna č.5

OBJEDNATEL
ZPRACOVATEL

◦ MĚSTO ŘÍČANY

◦ ING. ARCH. IVAN KAPLAN - AGORA STUDIO

◦ VINOHRADSKÁ 156, PRAHA 3, 130 00

KONEČNÉ ZNĚNÍ

VÝKRES :

VÝKRES ETAPIZACE

ČÍSLO VÝKR.

9

ZPRACOVALI :

DOC. ING. ARCH. IVAN KAPLAN

ING. KATEŘINA JELÍNKOVÁ

SEVER :

MĚŘÍTKO :

1 : 10 000

DATUM :

ČERVEN 2022

PARÉ :