

Zájmové území

LEGENDA

Tabulka navržených DZ

Položka	Počet
Z2 + 3Sv + C4a	1
Z2 + 3Sv + C4b	1
B21a + A15	2
B20a (30)	3
B26	2
P7	1
P8	1
Z4a	10

Schválil:.....

Schválil:.....



3K značky s.r.o.
 Jiráskova 1519, 251 01 Říčany
 tel.: +420 323 601 237, www.3kznacky.cz, info@3kznacky.cz

VYPRACOVAL: Petr Kolář

HL. INŽENÝR PROJEKTU: Jakub Turoň

INVESTOR:
 Město Říčany
 Městský úřad Říčany
 Masarykovo nám. 53/40
 251 01 Říčany

ČÍSLO ZAKÁZKY:
 26 3 0028

DATUM:
 04/2026

AKCE:

Přechod pro chodce Olivova x Šeříková, Říčany

MĚŘÍTKO: 1:5000

FORMÁT: A3

STUPEŇ: RDS

PŘÍLOHA ČÍSLO:

PŘÍLOHA:


Zájmová mapa

KOPIE ČÍSLO:

A

Pracovní místo na komunikacích V OBCI

ČÁSTEČNÁ UZAVÍRKA B/5.2

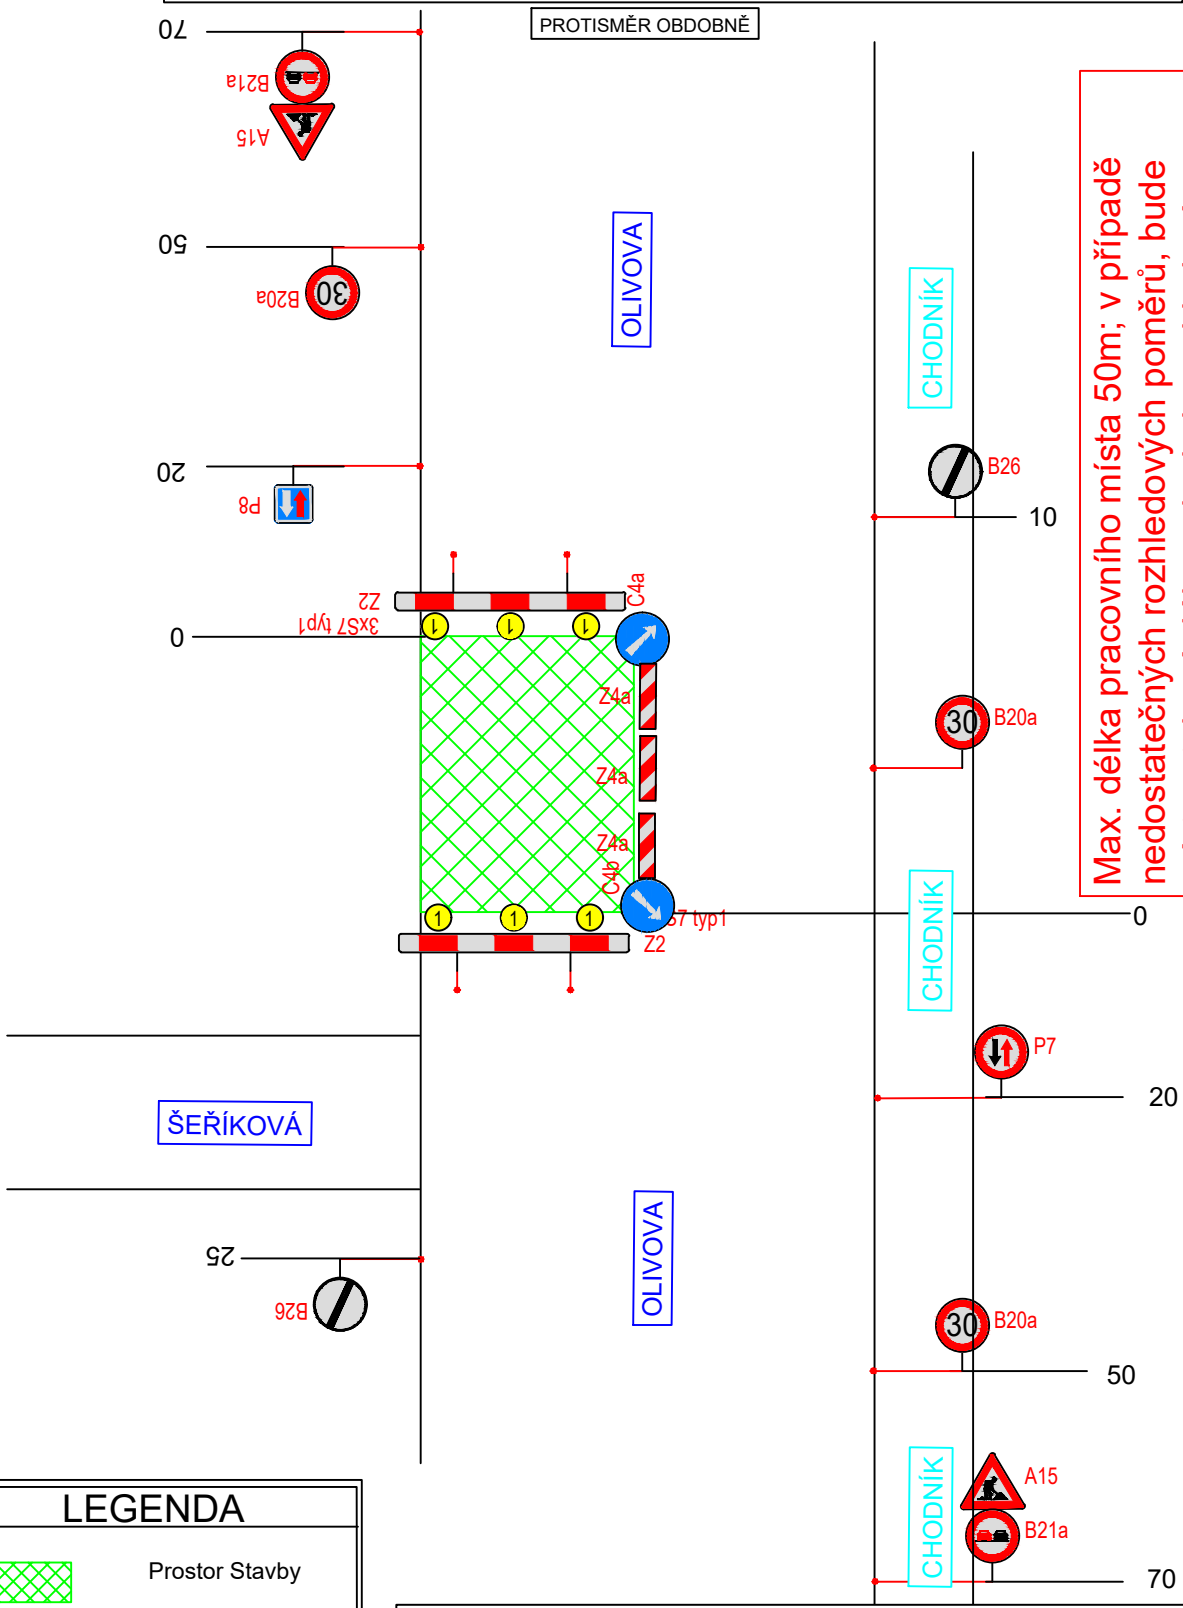

LEGENDA

Prostor Stavby

B1
Návrh - Přečinné dopravní značení

	3K značky s.r.o. Jiráskova 1519, 251 01 Říčany tel.: +420 323 601 237, www.3kznacky.cz, info@3kznacky.cz	
	LEGENDA:	AKCE: Přečinné pro chodce Olivova x Šeříková, Říčany
PŘÍLOHA: Situace DIO - schéma		PŘÍLOHA ČÍSLO: B

**Doložka podle § 69a odst. 4 zákona č. 499/2004 Sb. a § 24 odst. 3 vyhlášky č. 259/2012 Sb.
pro změnu datového formátu dokumentu v digitální podobě.**

Dokument na vstupu nebyl podepsán.

Název souboru, nad kterým proběhla změna datového formátu:

DIO_Přechod - OlivovaxŠeříkova.pdf

Původní datový formát: **.PDF**

Subjekt, který změnu formátu dokumentu provedl:

MěÚ Říčany

Datum vyhotovení ověřovací doložky: **7.5.2026**

Jméno a příjmení osoby, která změnu formátu dokumentu provedla:

Hlavní Budova č.p. 53 Podatelna "A"