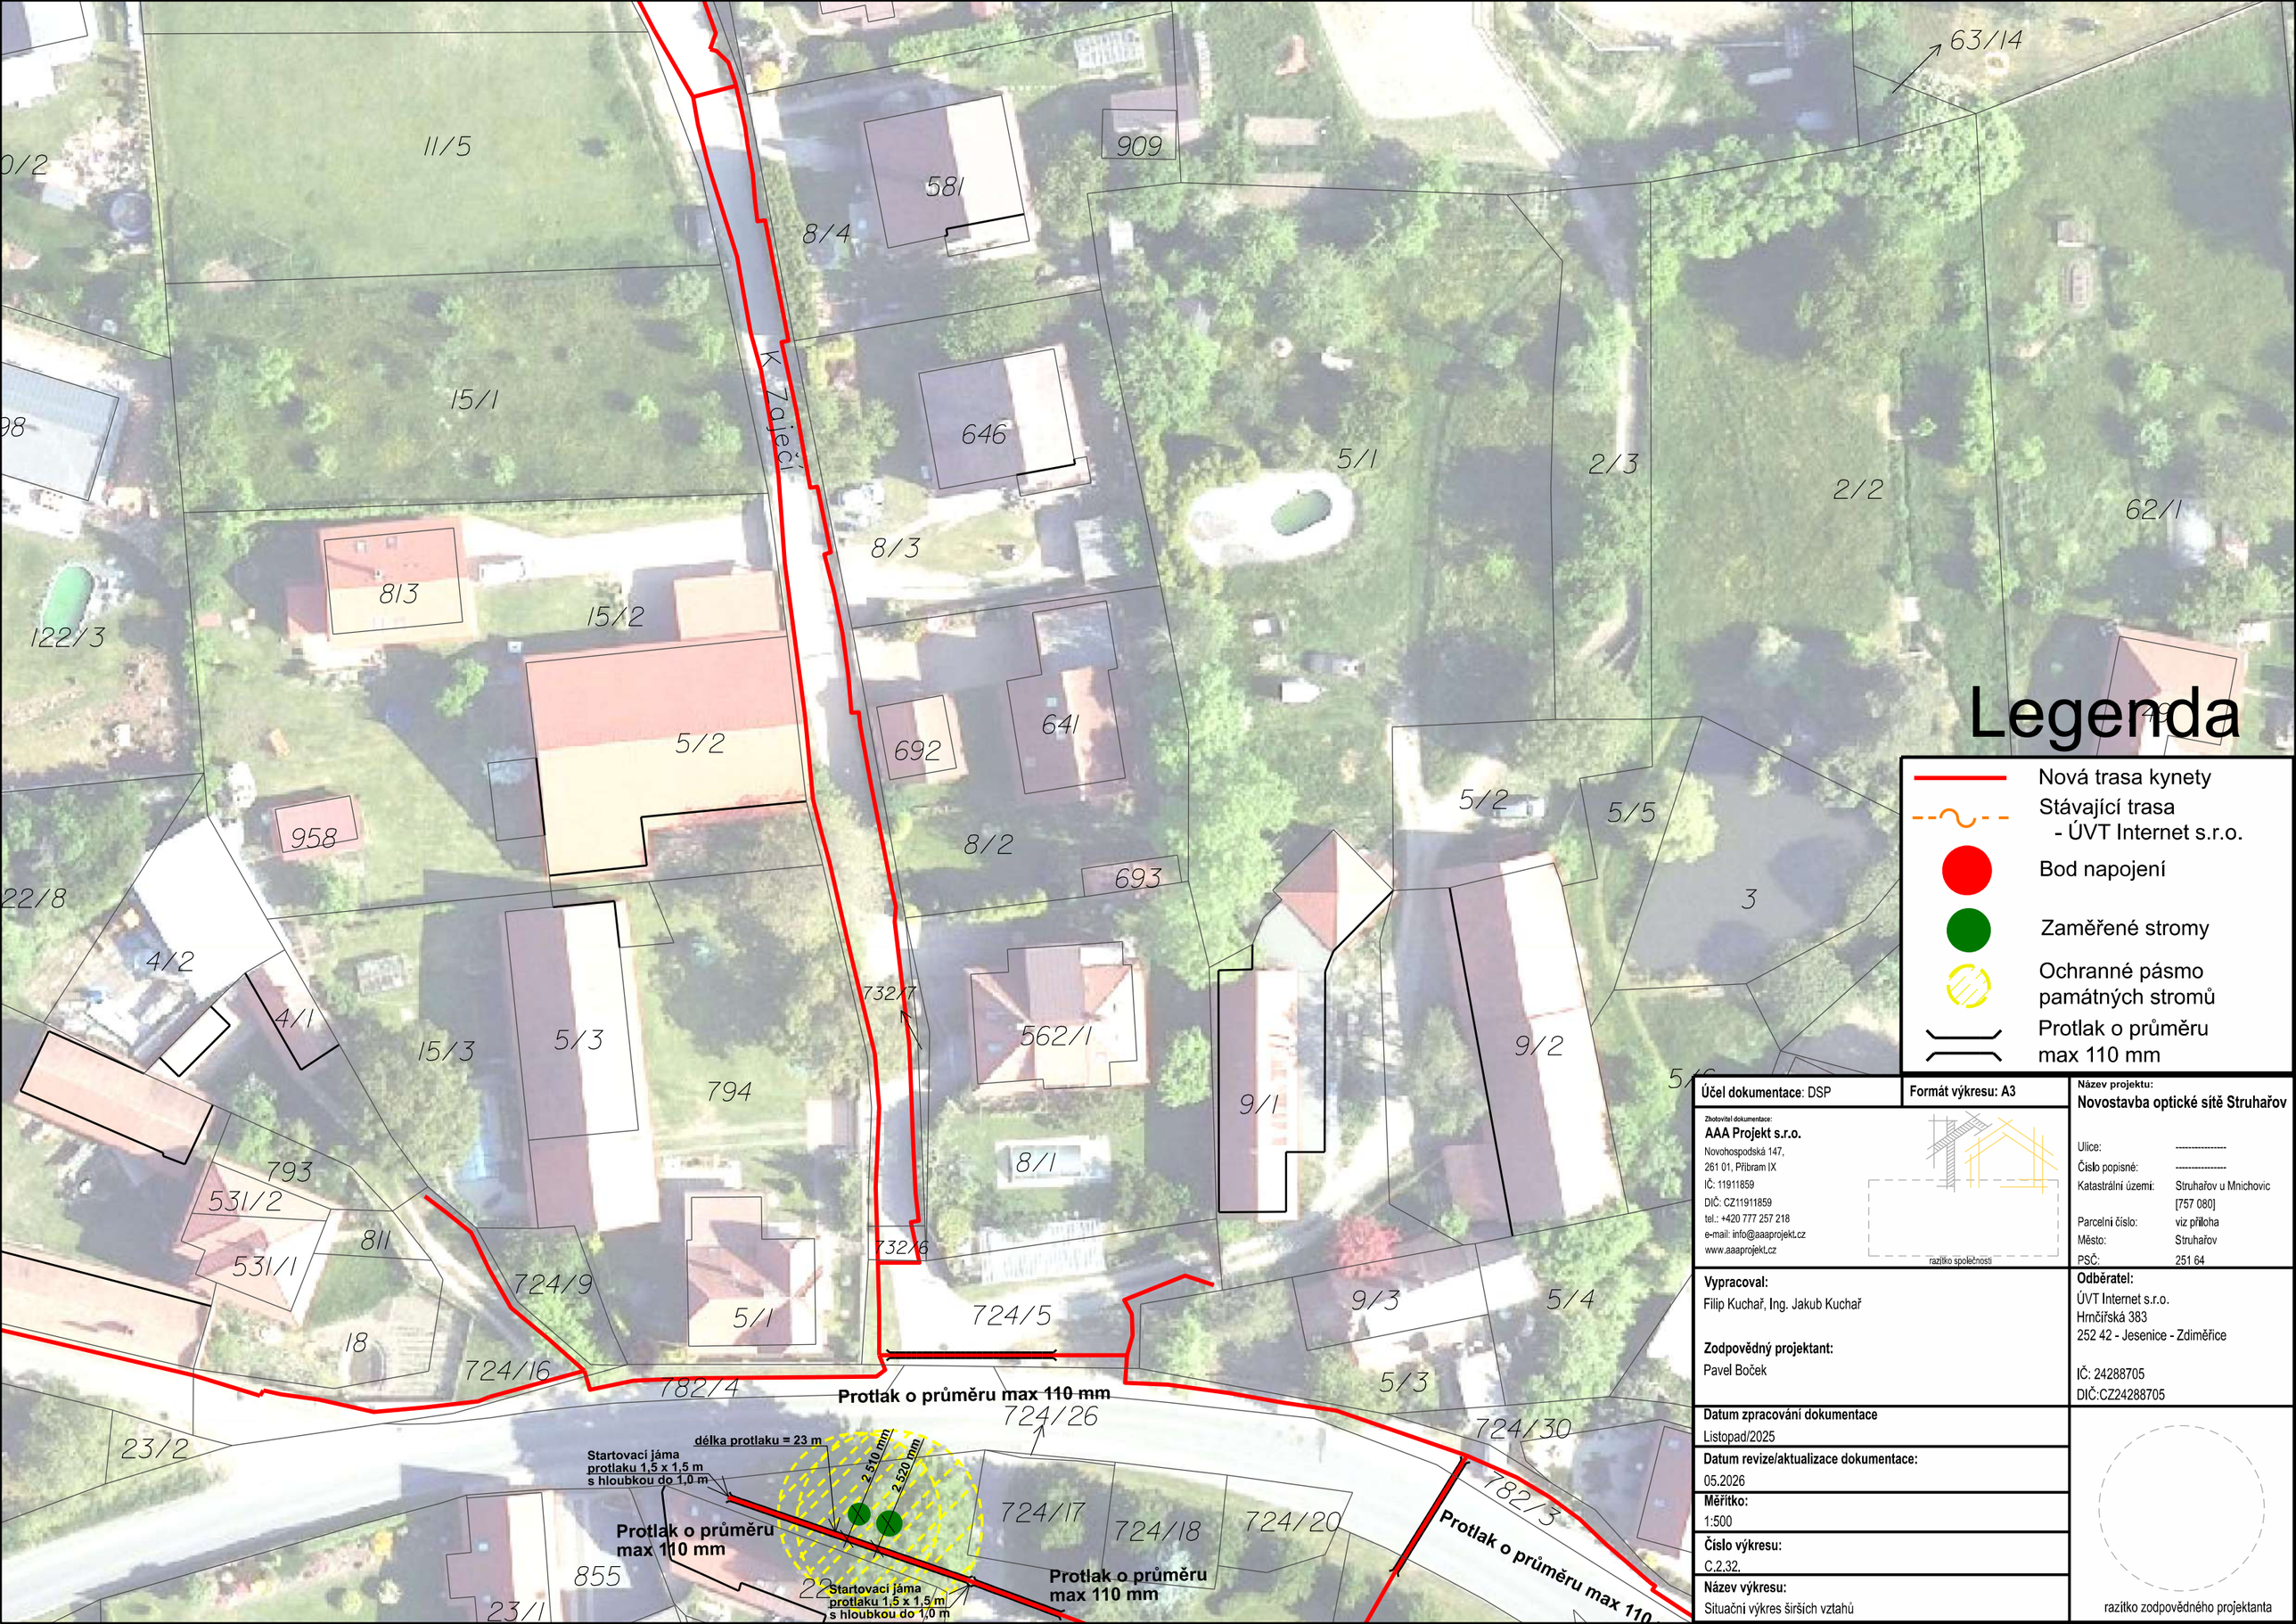

Účel dokumentace: DSP

Formát výkresu: A3

Název projektu:
Novostavba optické sítě Struhařov

Zhotovitel dokumentace:
AAA Projekt s.r.o.
Novohospodská 147,
261 01, Příbram IX
IČ: 11911859
DIČ: CZ11911859
tel.: +420 777 257 218
e-mail: info@aaaprojekt.cz
www.aaaprojekt.cz

razítko společnosti

Ulice:	----------
Číslo popisné:	----------
Katastrální území:	Struhařov u Mnichovic [757 080]
Parcelní číslo:	viz příloha
Město:	Struhařov
PSČ:	251 64

Vypracoval:
Filip Kuchař, Ing. Jakub Kuchař

Zodpovědný projektant:
Pavel Boček

Odběratel:
ÚVT Internet s.r.o.
Hrnčířská 383
252 42 - Jesenice - Zdiměřice

IČ: 24288705
DIČ:CZ24288705

Datum zpracování dokumentace
Listopad/2025

Datum revize/aktualizace dokumentace:
05.2026

Měřítko:
1:500

Číslo výkresu:
C.2.32.

Název výkresu:
Situační výkres širších vztahů

razítko zodpovědného projektanta