


Michal Fulín
Říčany
Montáž vedení

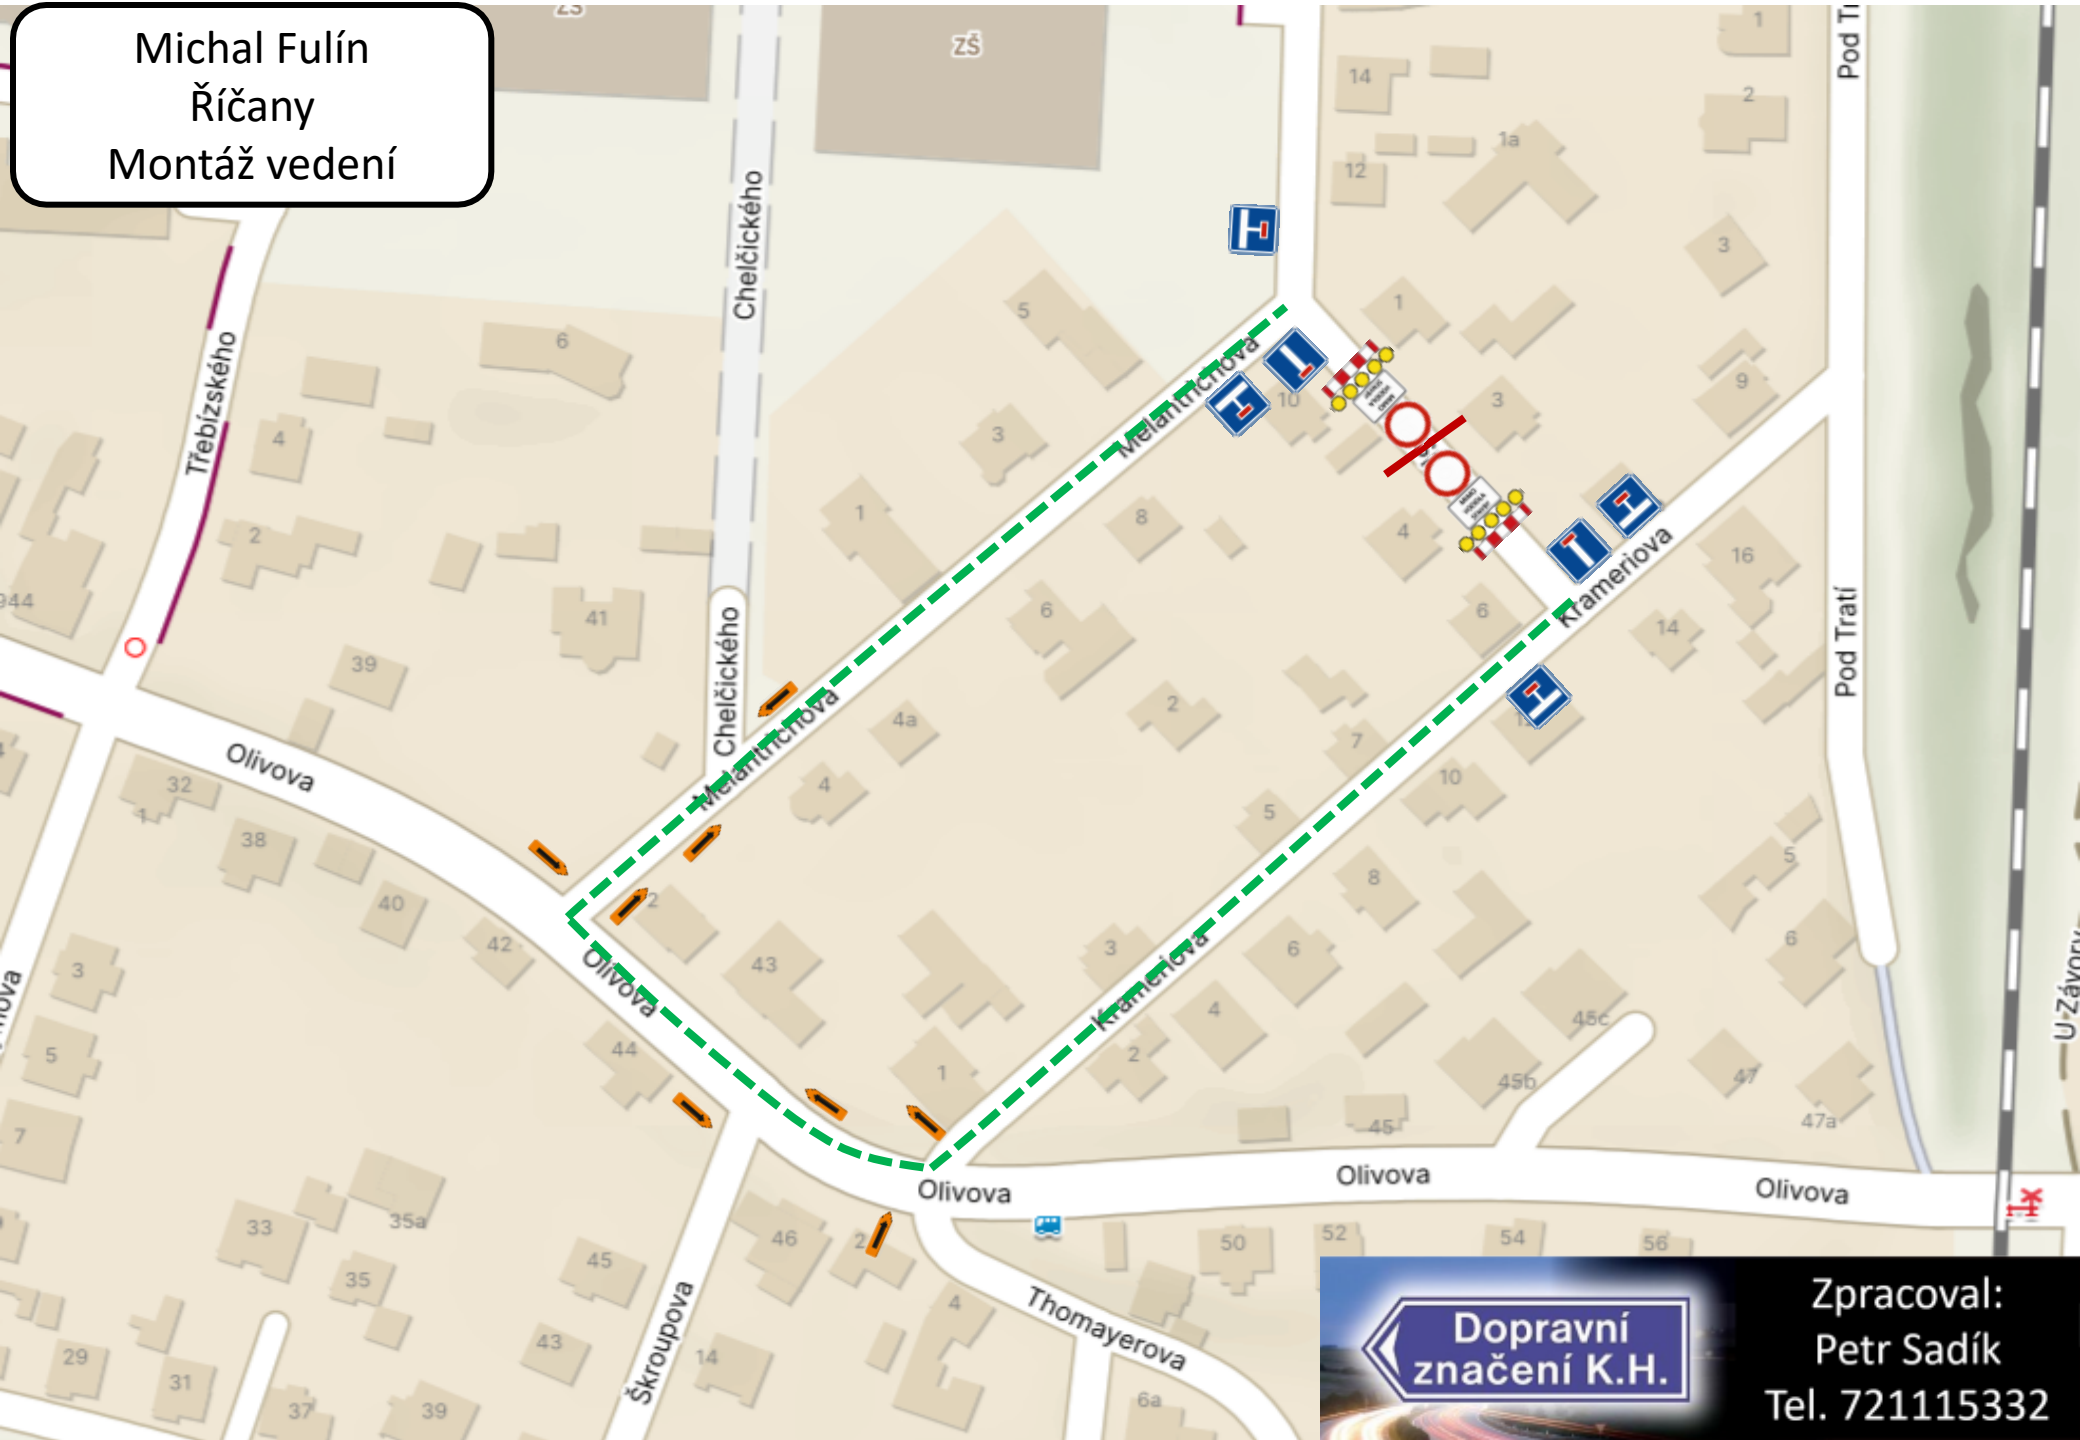

 Dopravní značení K.H.

Zpracoval:
Petr Sadík
Tel. 721115332

**Doložka podle § 69a odst. 4 zákona č. 499/2004 Sb. a § 24 odst. 3 vyhlášky č. 259/2012 Sb.
pro změnu datového formátu dokumentu v digitální podobě.**

Dokument na vstupu nebyl podepsán.

Název souboru, nad kterým proběhla změna datového formátu:
navrh DIO ke stavbe IV-12-6038503 K_PY_Ricany, c.parc. 1366_1.pptx

Původní datový formát: **.PPTX**

Subjekt, který změnu formátu dokumentu provedl:
MěÚ Říčany

Datum vyhotovení ověřovací doložky: **11.5.2026**

Jméno a příjmení osoby, která změnu formátu dokumentu provedla:
Hlavní Budova č.p. 53 Podatelna "A"