


PROJEKT DIO

(Dopravně Inženýrské Opatření)

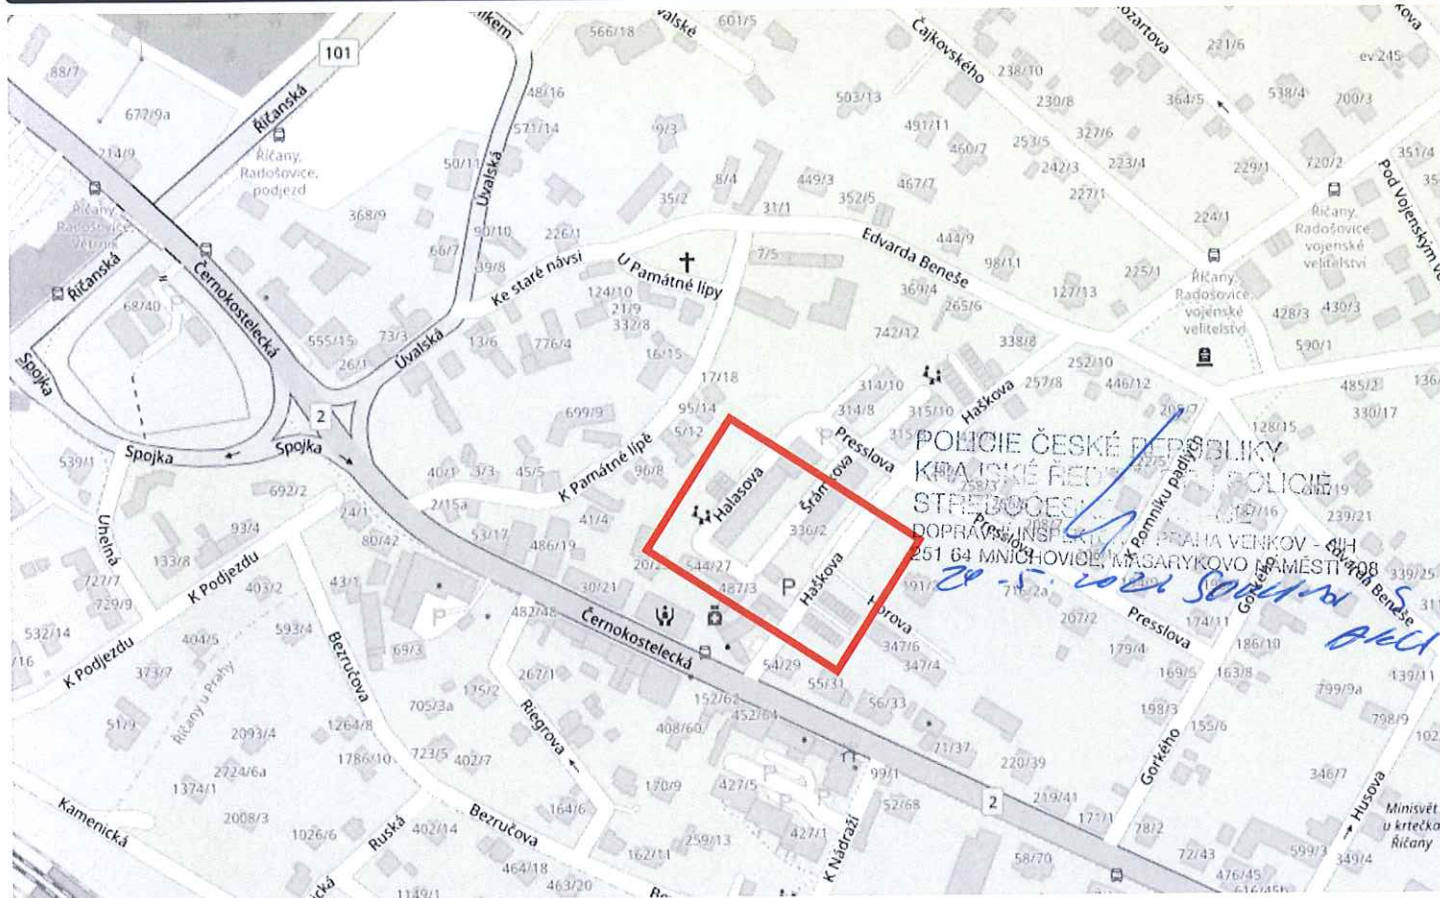

MÍSTO REALIZACE:

**Ul. Haškova,
251 01 Říčany - Radošovice**

VYPRACOVAL:

Ing. Hana Durst
tel.: 723 662 755

OBJEDNATEL (INVESTOR):

MRAKULASTAV s.r.o.
tel.: 601 502 077

POČET ETAP:

1

POČET VÝKRESŮ:

1

NÁZEV AKCE:

**ZÁBOR KOMUNIKACE, CHODNÍKU A ZELENĚ
- REVITALIZACE SÍDLIŠTĚ HAŠKOVA**

TERMÍN REALIZACE AKCE:

DATUM VYPRACOVÁNÍ DIO:

09.04.2026


DODAVATEL:

TOP Znak s.r.o.
Starochuchelská 114/28
159 00 Praha 5
Tel.: 607 687 687
E-mail: info@topznak.cz
Web: www.topznak.cz
IČ: 06035981, DIČ: CZ06035981



POZNÁMKA:

Zákazy zastavení B28 se osazují 7 dní před zahájením akce!

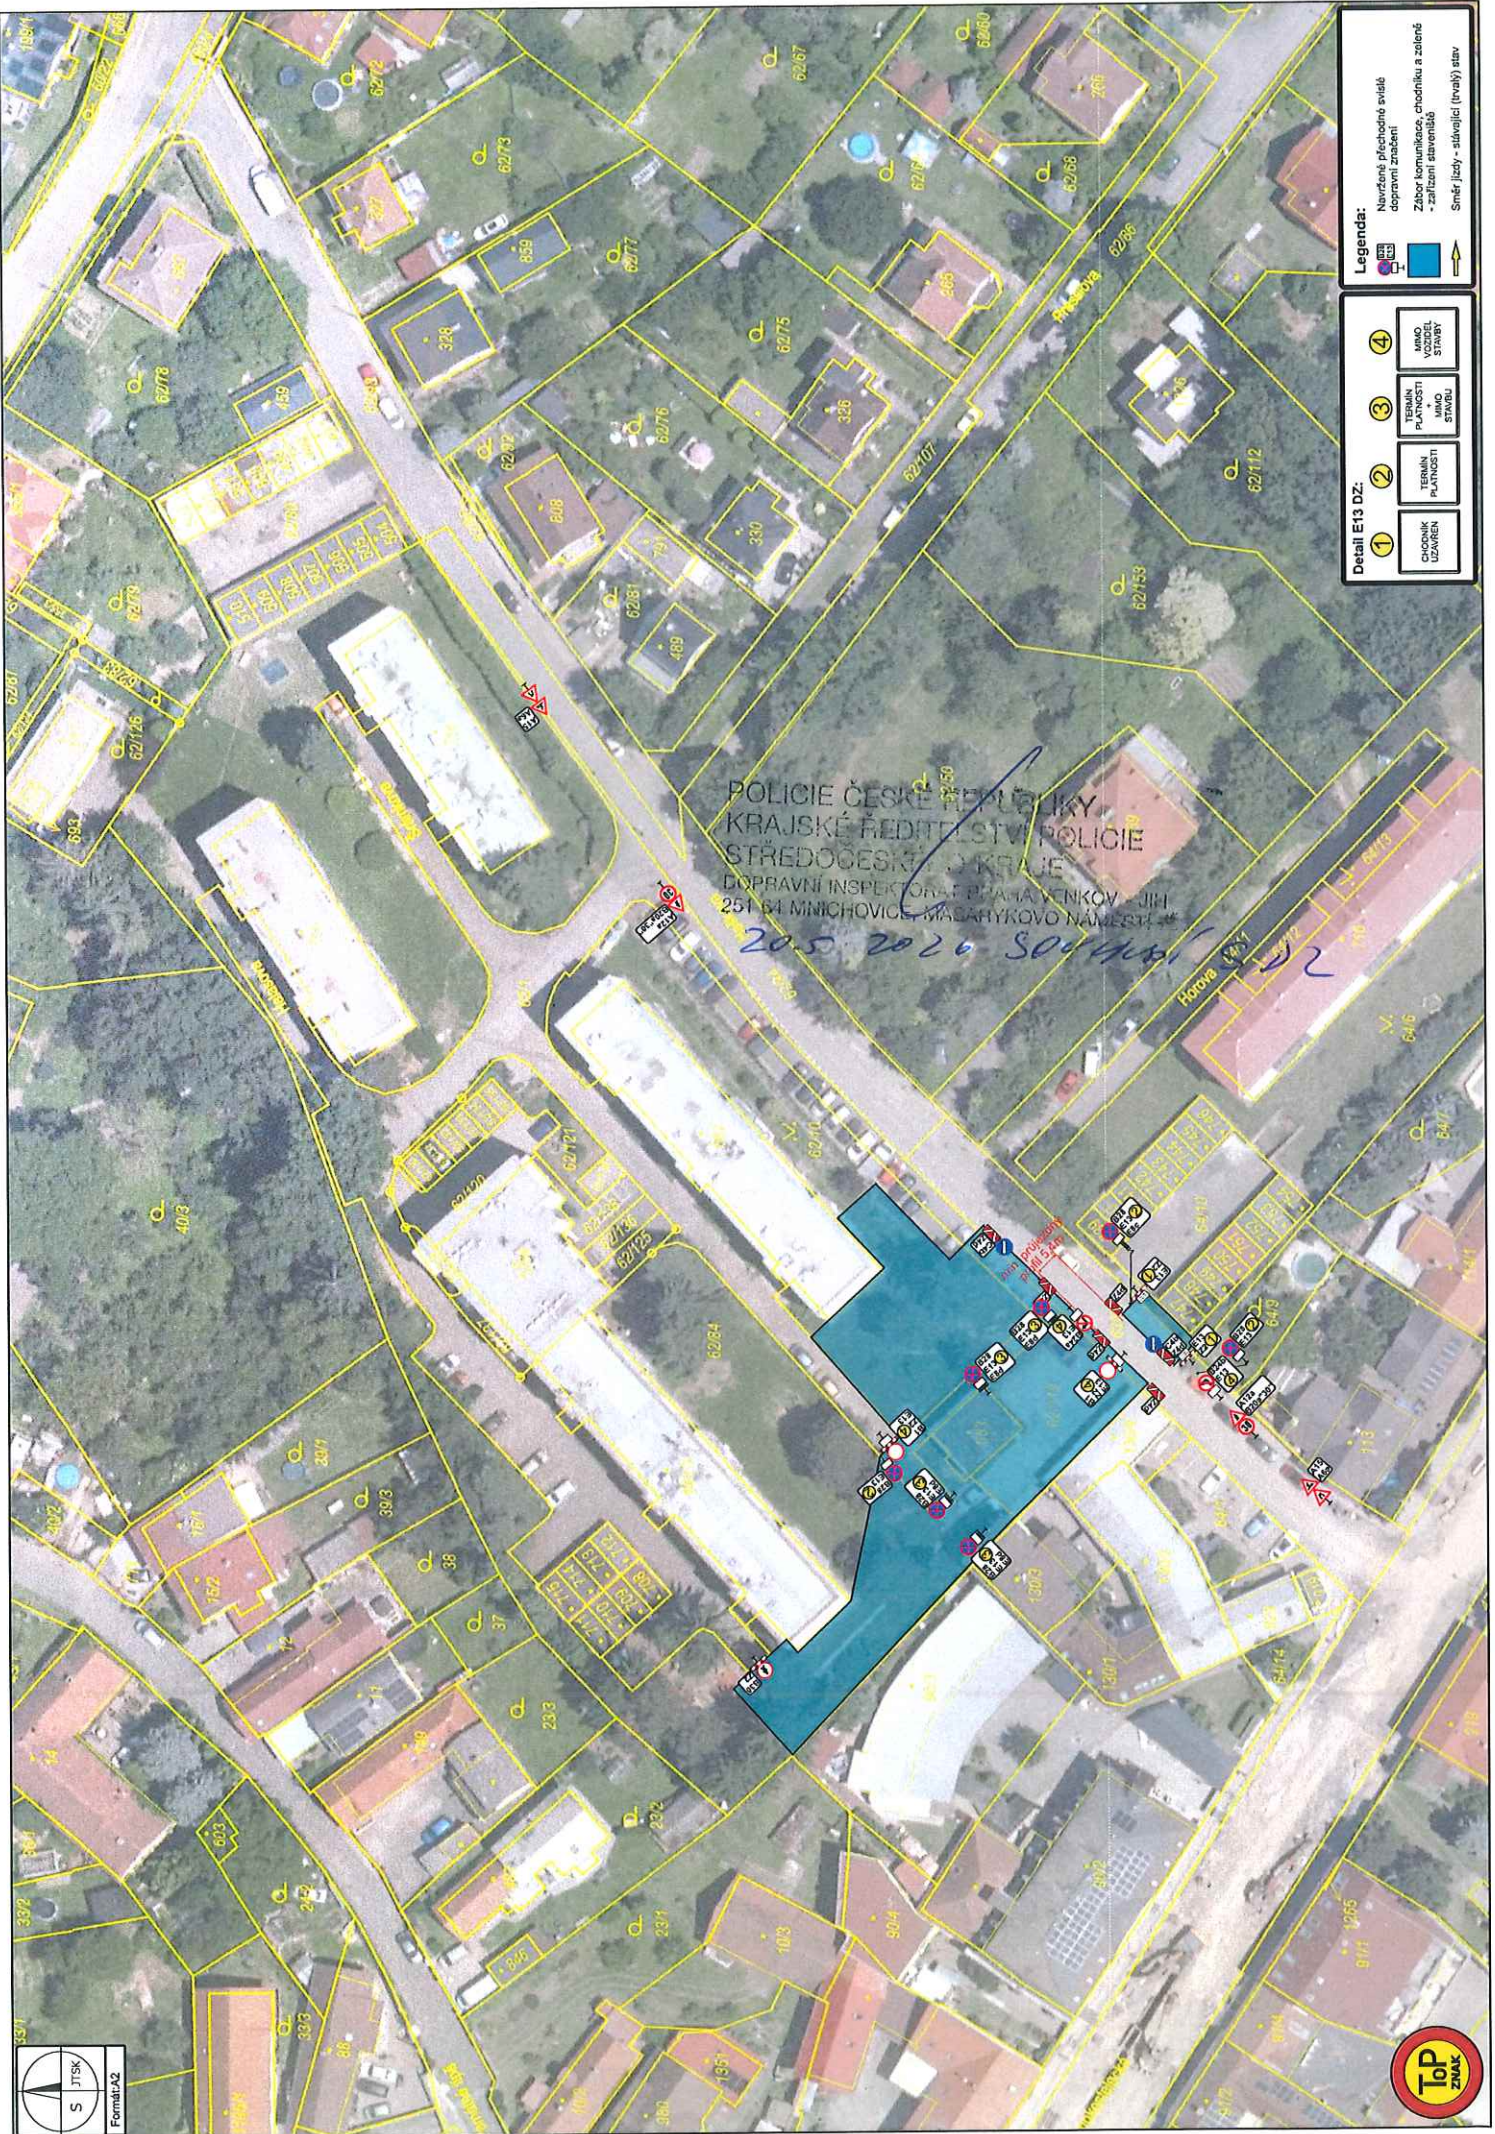

Legenda:
Navržené přechodné svítidlo
dopravní značení
Zábor komunikace, chodníku a zeleně
- zařízení staveniště
Směr jízdy - stávající (trvalý) stav

- Detail E13 DZ:**
- 1 ČESKÉ ÚZAVŘENÍ
 - 2 TĚSNĚNÍ PLYNNOSTI
 - 3 TĚSNĚNÍ PLYNNOSTI MIMO VOZIDEL
 - 4 MIMO VOZIDEL STAVBY

