


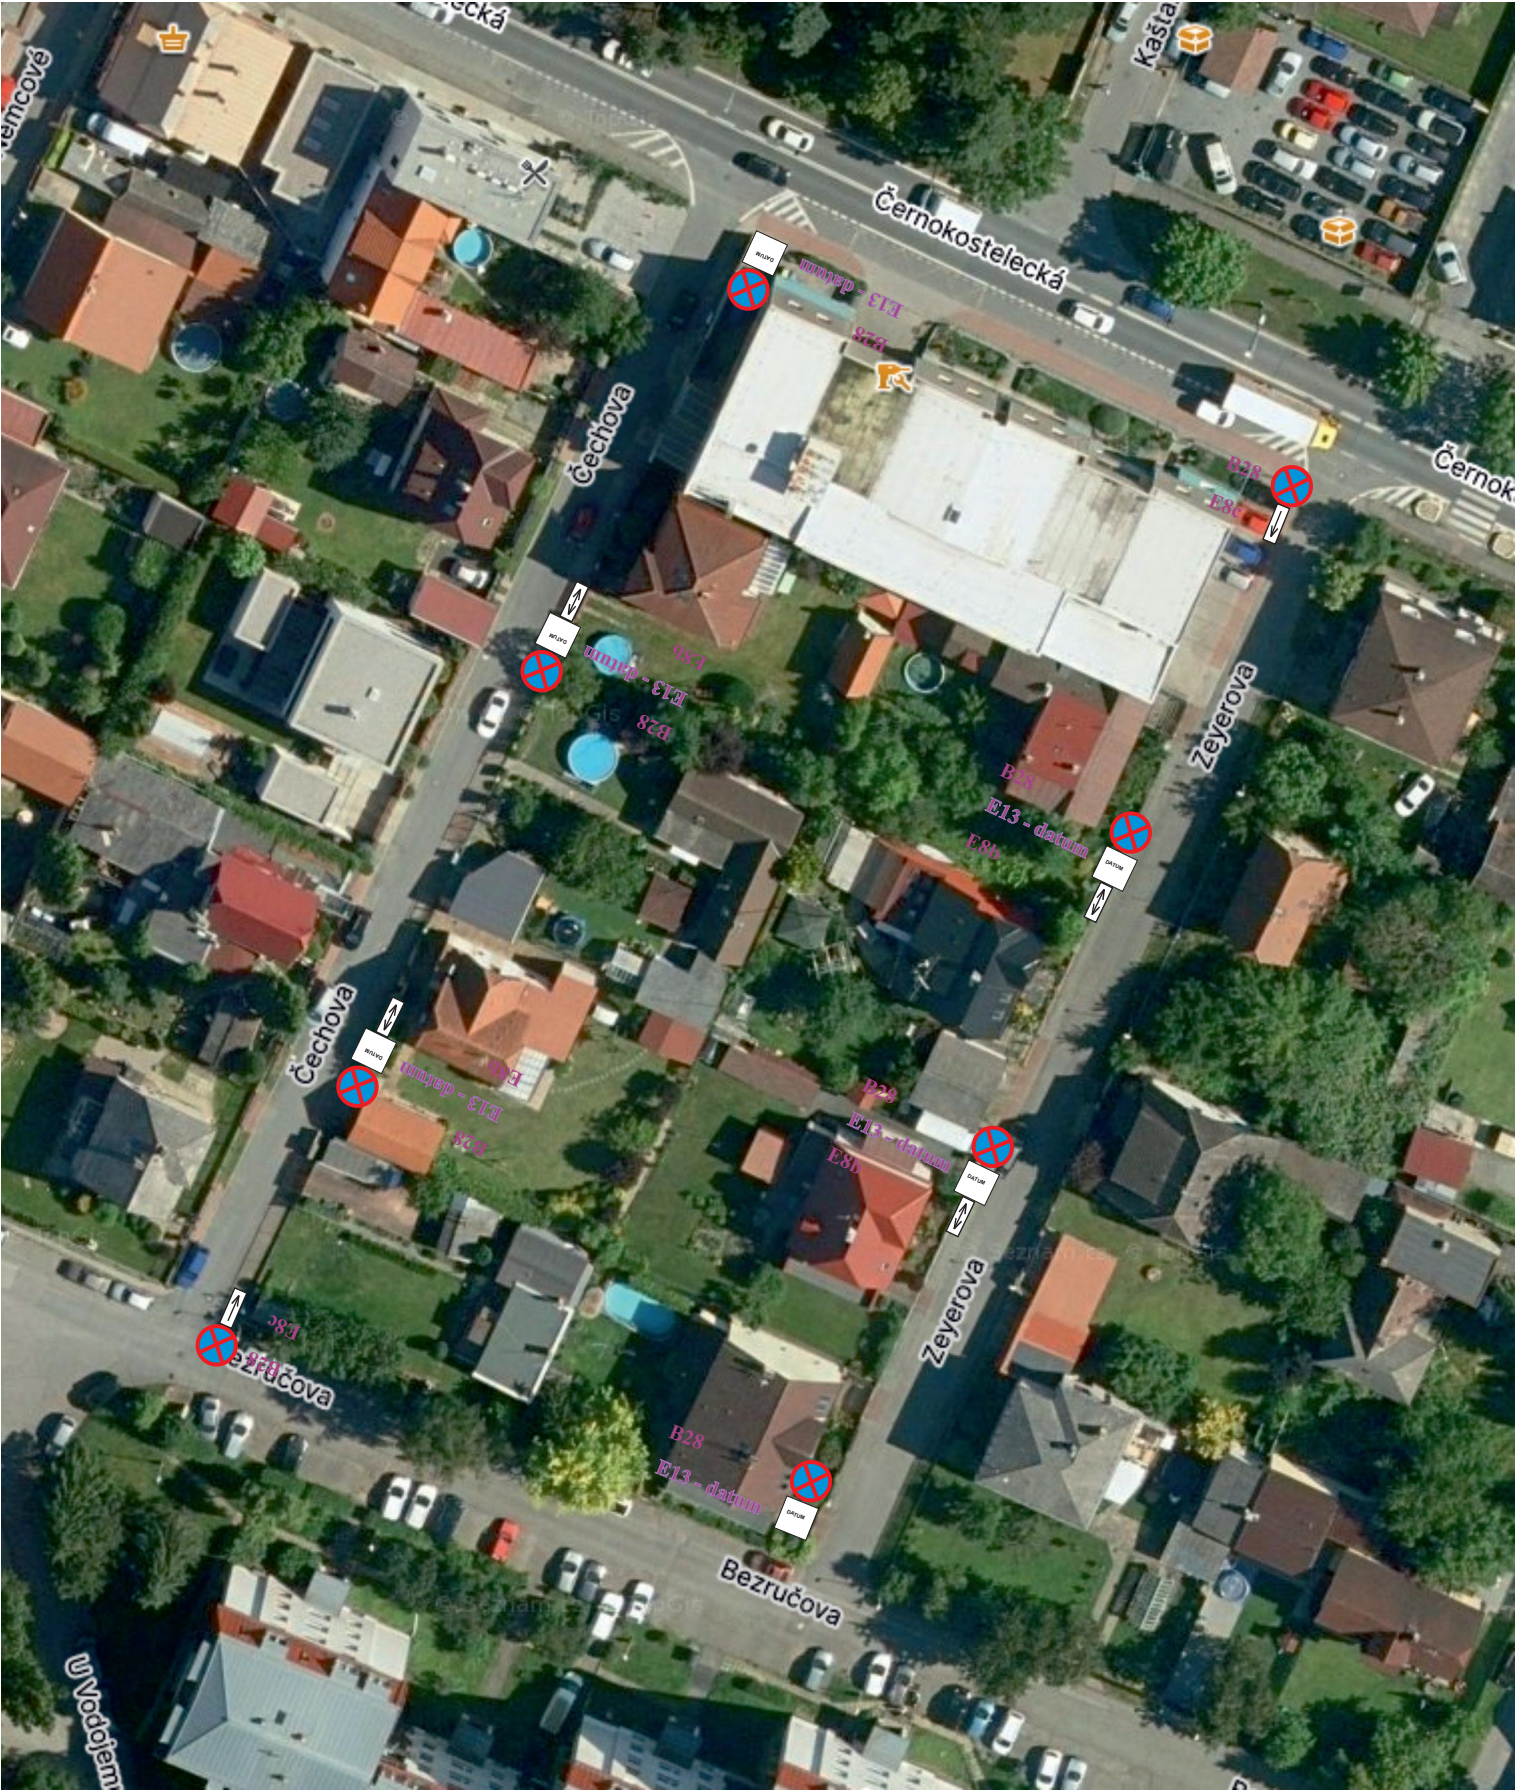

LUSMIA DZ, s.r.o. V dolině 1515/1b, 101 00 Praha 10 Korespondenční adresa : Cyprichova 701/11, 149 00 Praha 4		
investor : Městská Říčany Masarykovo nám. 53/40, 251 01 Říčany	dodavatel : COMMATEL - Uher, s.r.o. Staňkova 922/44, 149 00 Praha 4	
akce : Oprava ulice Verdunská ul. Verdunská, Říčany	č.zak. : 26084	3.Situace PD DIO
datum : 03.08.2026	vypracoval : Lukáš Balcárek	

**Doložka podle § 69a odst. 4 zákona č. 499/2004 Sb. a § 24 odst. 3 vyhlášky č. 259/2012 Sb.
pro změnu datového formátu dokumentu v digitální podobě.**

Dokument na vstupu nebyl podepsán.

Název souboru, nad kterým proběhla změna datového formátu:

3.Situace_BUS_B28_PD DIO.pdf

Původní datový formát: **.PDF**

Subjekt, který změnu formátu dokumentu provedl:

MěÚ Říčany

Datum vyhotovení ověřovací doložky: **4.8.2026**

Jméno a příjmení osoby, která změnu formátu dokumentu provedla:

Hlavní Budova č.p. 53 Podatelna "A"