

M Ě S T S K Ý Ú Ř A D Ř Í Č A N Y

odbor - Stavební úřad

Melantrichova 2000, 25101 Říčany, tel. 323 618 211

SPIS. ZN.: 329540/2026/Ho
Č.J.: 329939/2026-MURI/OSÚ/00023
VYŘIZUJE: Hofmanová
TEL.: 323 618 139
E-MAIL: Ilona.hofmanova@ricany.cz
DATUM: 3.8.2026

ROZHODNUTÍ

POVOLENÍ STAVBY

č. záměru: Z/2026/109845

Výroková část:

Stavební odbor Městského úřadu Říčany, jako stavební úřad příslušný podle § 30 odst. 1 písm. f) a § 30 odst. 3 písm. a) zákona č. 283/2021 Sb., stavební zákon, ve znění pozdějších předpisů (dále jen "stavební zákon"), v řízení o povolení záměru ve zrychleném řízení přezkoumal podle § 182 až 192 stavebního zákona žádost o vydání rozhodnutí ve zrychleném řízení, kterou dne 4.6.2026 podal

Ing. Andrea Krupová, nar. 14.9.1978, Ostravská 632, 199 00 Praha

(dále jen "stavebník"), a po posouzení záměru podle § 193 stavebního zákona:

I. Podle § 212 stavebního zákona

p o v o l u j e

ve zrychleném řízení stavbu:

Stavba RD, Mukařov

(dále jen "stavba") na pozemku st. p. 470, parc. č. 725/115 v katastrálním území Mukařov u Říčan.

Stavba obsahuje:

- Odstranění původní rekreační chaty č.e. 166 na pozemku st.p. 470
- Novostavba rodinného domu o zastavěné ploše 64 m², s podkrovím, s výškou 7m k hřebeni sedlové střechy
- 1.NP: zádveří, koupelna, kuchyň, obývací pokoj, komora
- 2. NP: chodba, WC, 2x pokoj
- Napojení domu na stávající technickou infrastrukturu: voda z vlastní studny, splašková kanalizace do odpadní jímky, dešťová kanalizace do vsakovací jímky

II. Stanoví podmínky pro provedení stavby:

1. Stavba bude provedena podle projektové dokumentace, kterou vypracoval Ing. Stanislav Müller, ID: SR00X023HDE1; případné změny nesmí být provedeny bez předchozího povolení stavebního úřadu.
2. Stavebník oznámí stavebnímu úřadu termín zahájení stavby.
3. Před zahájením stavby bude na viditelném místě u vstupu na staveniště umístěn štítek obsahující identifikační údaje o povolení stavby, který obdrží stavebník od stavebního úřadu po nabytí právních účinků, umožňujících realizaci stavby. Štítek bude na místě ponechán až do dokončení stavby.

4. Při provádění stavby je nutno dodržovat předpisy týkající se bezpečnosti práce a technických zařízení, limity stanovené Nařízením vlády č. 272/2011 Sb., o ochraně zdraví před nepříznivými účinky hluku a vibrací, v platném znění a dbát o ochranu zdraví osob na staveništi.
5. Stavba bude prováděna stavebním podnikatelem; zhotovitel ručí za bezpečné provádění stavby dle schváleného projektu a platných předpisů. Minimálně 15 dní před zahájením prací sdělí stavebník stavebnímu úřadu Říčany jméno odpovědné osoby zhotovitele stavby za provádění stavby.
6. Před zahájením zemních prací je stavebník povinen zajistit vytýčení všech podzemních a nadzemních sítí, aby nedošlo k jejich případnému poškození a dodržení podmínek jednotlivých správců sítí tak, jak byly stanoveny v jejich vyjádřeních.
7. V případě jakýchkoliv výkopových prací je stavebník v souladu s ustanovením § 22 odst. 2 zákona č. 20/1987 Sb., už od doby přípravy stavby povinen oznámit svůj záměr Archeologickému ústavu AV ČR Praha, Letenská 4, 118 01 Praha 1 a umožnit jemu nebo oprávněné organizaci provést na dotčeném území záchranný archeologický výzkum. V případě, že v souvislosti s přípravou stavby nebo při jejím provádění dojde k archeologickým nálezům, je stavebník ve smyslu § 23 odst. 7 zák.č. 20/87 Sb. povinen ihned podat oznámení stavebnímu úřadu a orgánu státní památkové péče, případně Archeologickému ústavu AV ČR Praha a učinit nezbytná opatření, aby nález nebyl poškozen nebo zničen (§ 127 stavebního zákona).
8. Při zakládání a realizaci stavby budou provedena patřičná protiradonová opatření.
9. Odkanalizování stavby do odpadní jímky na vyvážení a zásobování pitnou vodou z vlastní studny se povoluje jako provizorní řešení s tím, že nejpozději do 1 roku od dokončení nebo zkapacitnění stavby inž. sítí (splaškové kanalizace, vodovodu) v předmětné lokalitě bude stavba na tyto sítě připojena.
10. Realizaci záměru nesmí dojít ke znečištění podzemních a povrchových vod a ke zhoršení odtokových poměrů v předmětné lokalitě.
11. Stavba bude prováděna tak, aby se nepoškodily sousední objekty, porosty a příjezdové komunikace. Nezpevněné příjezdové komunikace je nutné během stavby udržovat sjízdné a schůdné a popř. zpevnit šterkem nebo panely.
12. Stavba bude prováděna tak, aby nedošlo k nadměrnému obtěžování vlastníků okolních nemovitostí. Stavebník nebude provádět stavební činnosti, které způsobují nadměrný hluk, prašnost či jiným způsobem obtěžují okolí v pozdních večerních hodinách, o nedělích, ve dnech státem uznaných svátků atd.
13. Při veškeré stavební činnosti bude maximálním způsobem respektována ochrana životního prostředí, bude dbáno na důslednou kontrolu stavu stavebních strojů, jejich seřízení, při pracovních přestávkách budou stavební stroje vypínány a bude snižován počet vozidel jejich vytížením. Prašné vozovky budou za suchého počasí kropeny vodou. Zhotovitel stavby zajistí, aby vozidla před výjezdem ze staveniště na komunikaci byla řádně očištěna.
14. Stavebník oznámí stavebnímu úřadu tyto fáze výstavby pro kontrolní prohlídky stavby:
 - a) odstranění stavby rekreační chaty
 - b) dokončení hrubé stavby
 - c) 30 dnů před předpokládaným dokončením stavby (stavebník vyzve stavební úřad k provedení závěrečné kontrolní prohlídky za účelem ověření souladu stavby se schválenou dokumentací a splnění podmínek, stanovených tímto opatřením).
15. Stavebník je povinen oznámit stavebnímu úřadu formou žádosti o kolaudační rozhodnutí záměr započít s užíváním stavby, a to nejméně 30 dnů předem na předepsaném formuláři dle vyhlášky č. 149/2024 Sb., kterou se provádějí některá ustanovení stavebního zákona ve věcech stavebního řádu.

Účastníci řízení, na něž se vztahuje rozhodnutí správního orgánu:

Ing. Andrea Krupová, nar. 14.9.1978, Ostravská 632, 199 00 Praha

Odůvodnění:

Dne 4.6.2026 podal stavebník žádost o povolení stavby ve zrychleném řízení, uvedeným dnem bylo zahájeno řízení o povolení záměru ve zrychleném řízení.

Podklady žádosti:

- Projektová dokumentace
- Závazné stanovisko Krajské hygienické stanice Středočeského kraje ze dne 4.5.2026 pod č.j. KHSSC 26598/2026
- Závazné stanovisko odboru životního prostředí MěÚ Říčany ze dne 13.5.2026 pod č.ev. 207456/2026
- Souhlasy vlastníků sousedních pozemků a obce

Povolení stavby je vydáno ve zrychleném řízení, protože stavebník o to požádal a

- a) obec, na jejímž území má být stavba nebo zařízení uskutečněna, má vydán územní plán,
- b) nejde o záměr EIA,
- c) nejde o záměr vyžadující povolení výjimky nebo stanovení odchylného postupu podle zákona o ochraně přírody a krajiny,
- d) stavba splňuje požadavky uvedené v § 193 stavebního zákona,
- e) stavebník doložil souhlasy všech účastníků řízení se záměrem, vyznačené na situačním výkresu dokumentace.

Stavební úřad posoudil záměr podle § 193 stavebního zákona, a zjistil, že jeho uskutečněním nebo užíváním nejsou ohroženy zájmy chráněné stavebním zákonem, předpisy vydanými k jeho provedení a zvláštními předpisy. Projektová dokumentace stavby splňuje obecné požadavky na výstavbu. Stavební úřad v průběhu řízení neshledal důvody, které by bránily povolení stavby.

Stavební úřad rozhodl, jak je uvedeno ve výroku rozhodnutí, za použití ustanovení právních předpisů ve výroku uvedených.

Účastníci řízení - další dotčené osoby:

Obec Mukařov, Romana Svitáková, Marie Jamrichová, Eva Burianová, Ivo Burian

Poučení účastníků:

Proti tomuto rozhodnutí se lze odvolat do 15 dnů ode dne jeho oznámení k odboru územního plánování a stavebního řádu Krajského úřadu Středočeského kraje podáním u zdejšího správního orgánu.

Odvolání se podává s potřebným počtem stejnopisů tak, aby jeden stejnopis zůstal správnímu orgánu a aby každý účastník dostal jeden stejnopis. Nepodá-li účastník potřebný počet stejnopisů, vyhotoví je správní orgán na náklady účastníka. Odvoláním lze napadnout výrokovou část rozhodnutí, jednotlivý výrok nebo jeho vedlejší ustanovení. Odvolání jen proti odůvodnění rozhodnutí je nepřipustné.

Stavební úřad po dni nabytí právní moci stavebního povolení zašle stavebníkovi jedno vyhotovení ověřené projektové dokumentace spolu se štítkem obsahujícím identifikační údaje o povolené stavbě. Další vyhotovení ověřené projektové dokumentace zašle vlastníkově stavby, pokud není stavebníkem.

Při provádění stavby je stavebník povinen

- oznámit stavebnímu úřadu předem termín zahájení stavby, název a sídlo stavebního podnikatele, který bude stavbu provádět, u svépomocné formy výstavby jméno a příjmení stavbyvedoucího nebo osoby, která bude vykonávat stavební dozor; změny v těchto skutečnostech oznámí bezodkladně stavebnímu úřadu,
- před zahájením stavby umístit na viditelném místě u vstupu na staveniště štítek o povolení stavby a ponechat jej tam až do dokončení stavby, případně do vydání kolaudačního rozhodnutí; rozsáhlé stavby se mohou označit jiným vhodným způsobem s uvedením údajů ze štítku.
- zajistit, aby na stavbě nebo na staveništi byla k dispozici ověřená dokumentace stavby a všechny doklady týkající se provádění stavby nebo její změny, popřípadě jejich kopie,
- ohlašovat stavebnímu úřadu fáze výstavby podle plánu kontrolních prohlídek stavby, umožnit provedení kontrolní prohlídky, a pokud tomu nebrání vážné důvody, této prohlídce se zúčastnit,
- ohlásit stavebnímu úřadu bezodkladně po jejich zjištění závady na stavbě, které ohrožují životy a zdraví osob, nebo bezpečnost stavby,
- oznámit stavebnímu úřadu předem zahájení zkušebního provozu.

Stavba nesmí být zahájena, dokud povolení stavby nenabude právní moci. Povolení stavby pozbývá platnosti, jestliže stavba nebyla zahájena do 2 let ode dne, kdy nabylo právní moci.

Oprávněná úřední osoba: Ilona Hofmanová, o.č.23
opatřeno ověřeným elektronickým podpisem

Poplatek:

Správní poplatek podle zákona č. 634/2004 Sb., o správních poplatcích položky 18 odst. 1 písm. a) ve výši 5000 Kč, položky 18 odst. 11 písm. a) ve výši 1000 Kč, snížený o 1000 Kč, celkem 5000 Kč byl zaplacen.

Obdrží:

účastníci (doručenky)

Ing. Andrea Krupová, Ostravská č.p. 632, Praha 9-Letňany, 199 00 Praha 99

Obec Mukařov, IDDS: qyvaxdz


sídlo: Příčná č.p. 11, 251 62 Mukařov

Romana Svitáková, U pošty č.p. 1463/3, 180 00 Praha 8-Libeň

Marie Jamrichová, Boloňská č.p. 309/22, Praha 10-Horní Měcholupy, 109 00 Praha 111

Eva Burianová, Káranská č.p. 511/38, Praha 10-Malešice, 108 00 Praha 108

Ivo Burian, Martinova č.p. 610, Praha 10-Dubeč, 107 00 Praha 112

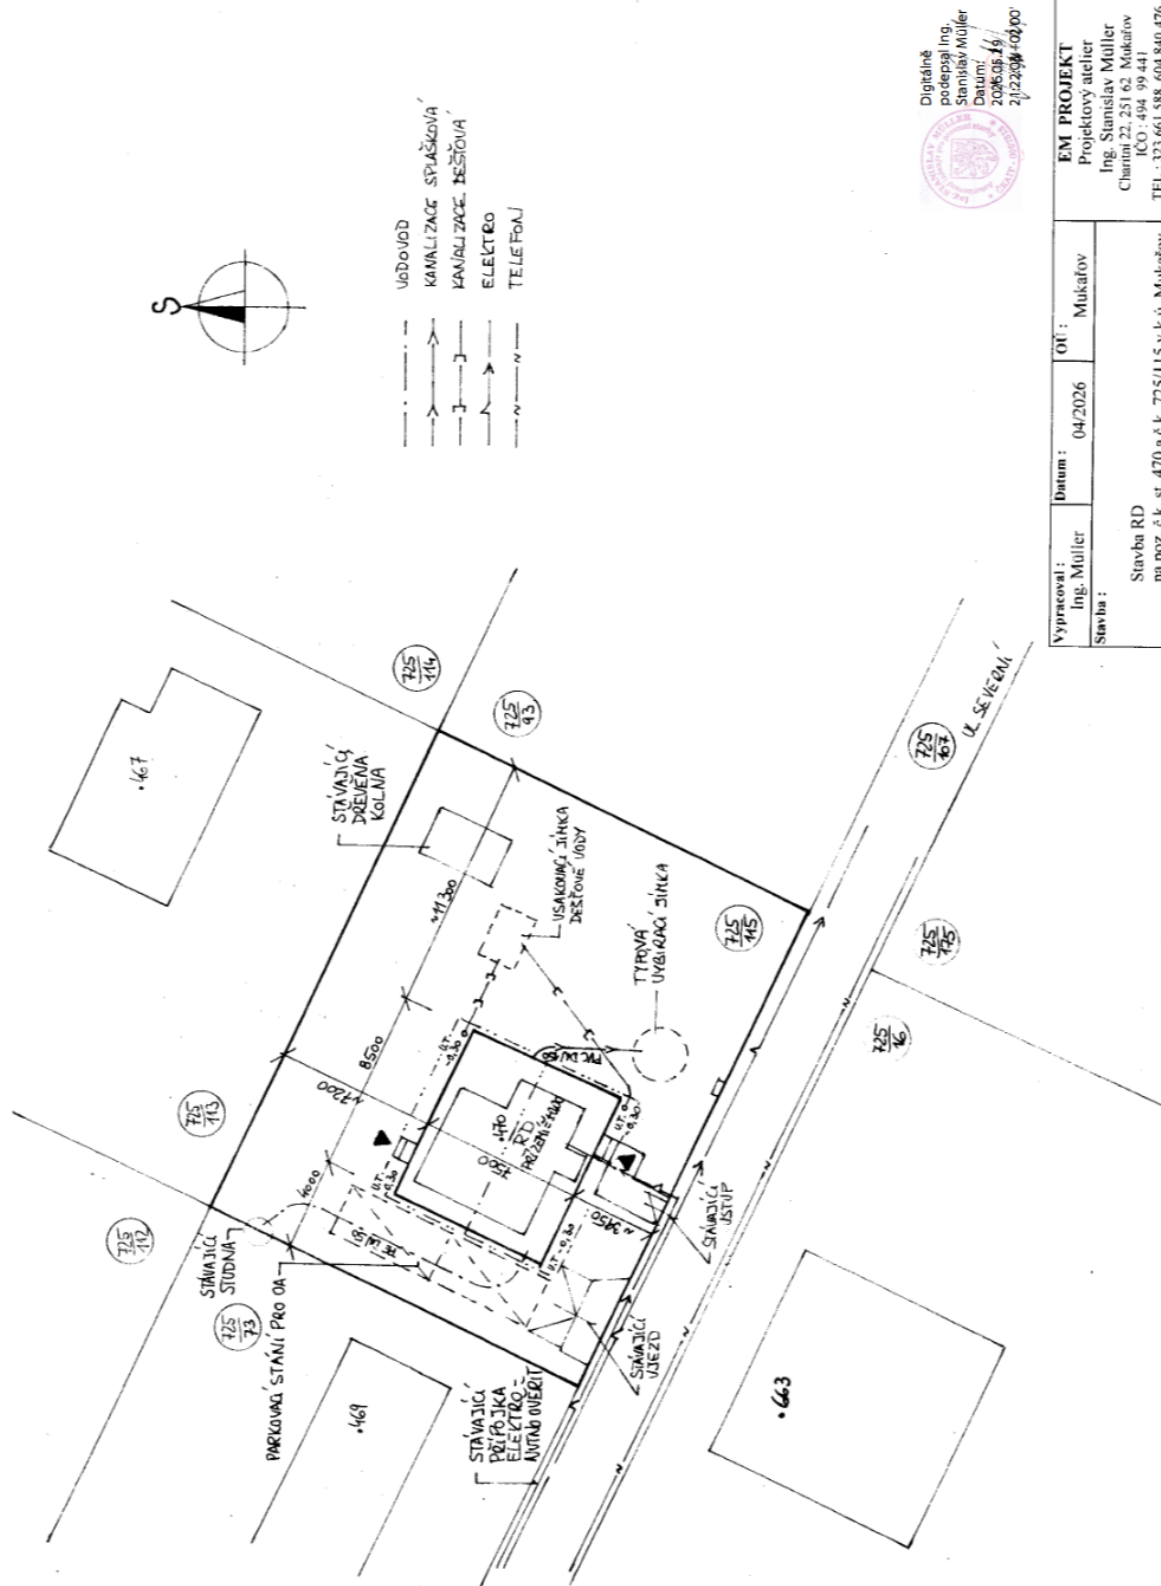

Digitálně
podepsal Ing.
Stanislav Müller
Datum: 16.
2026 09:19
2122204-0000

Výpracoval : Ing. Müller		Datum : 04/2026	OV : Mukařov	EM PROJEKT Projektový atelier Ing. Stanislav Müller Charitní 22, 251 62 Mukařov ICO : 494 99 441 TEL : 323 661 588, 604 840 476		
Stavba : Stavba RD na poz. č.k. st. 470 a č.k. 725/115 v k.ú. Mukařov				Název : SITUACE		
Investor : Ing. Andrieni Krupová, Ostravská 632, Letňany Praha 9				Arch. č. :	Měřítko :	Číslo kres :
				840/26	1:200	CI