



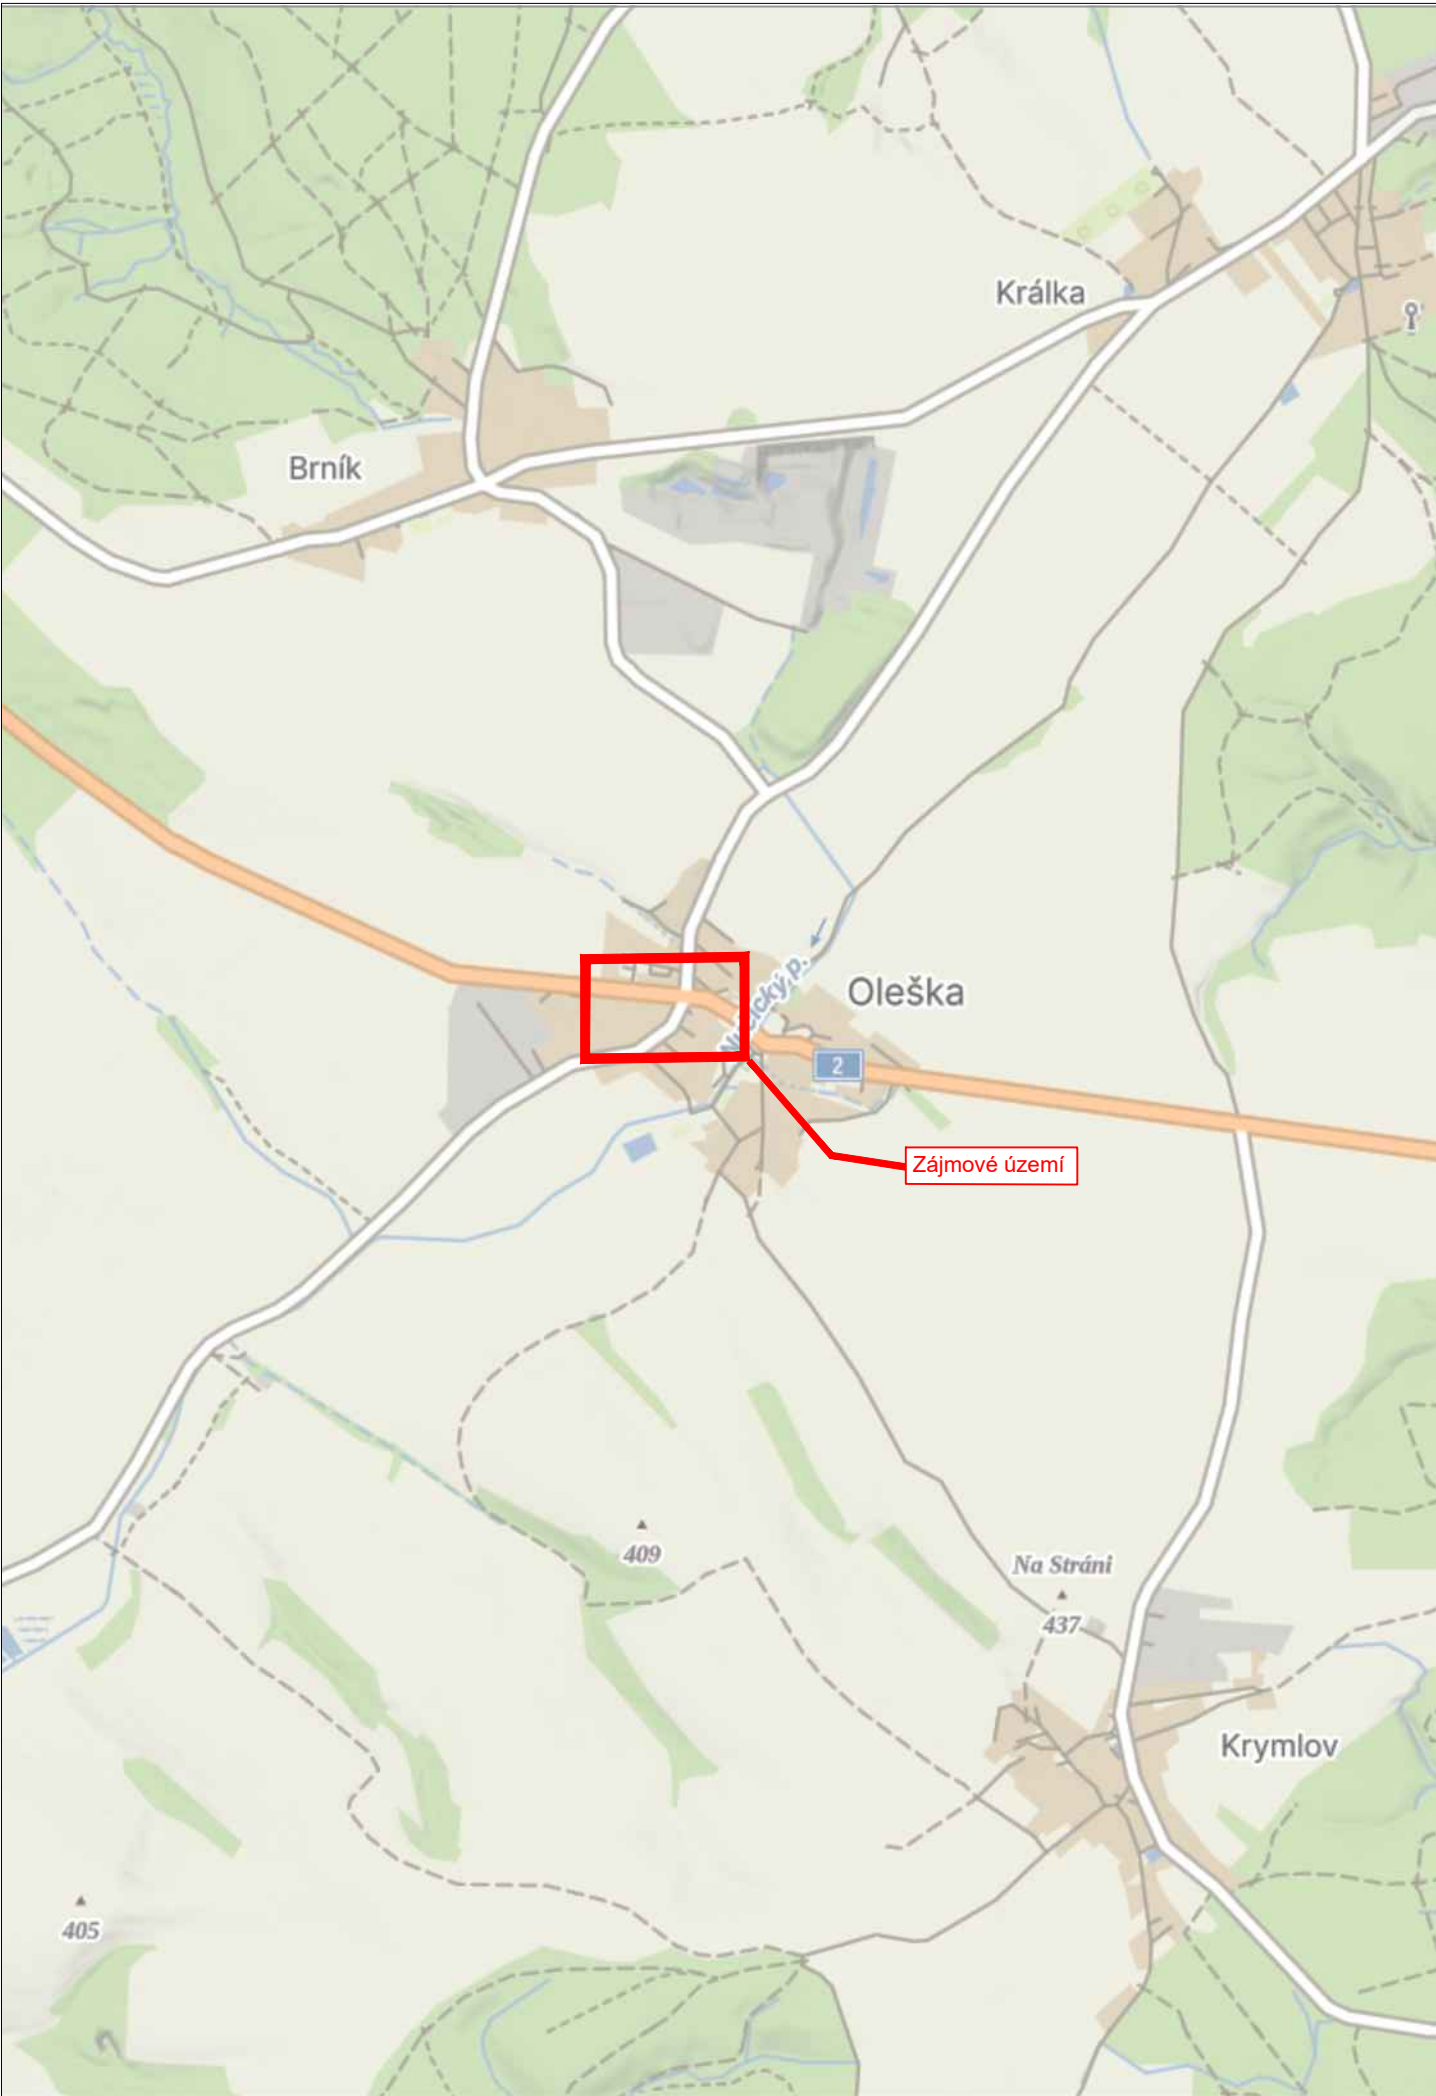


LEGENDA

návrh - SDZ

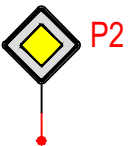

STÁVAJÍCÍ - SDZ

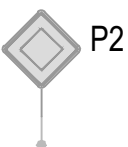

Tabulka navržených DZ
D.1

Položka	Počet
5sv + C4b	
A10 (R2)	2
A15 (Fluorescenční podklad) (R2)	2
A10 + A15 + E7b	2
IP22	2
Z4 (Odstup 8m)	15
Prapočík	2


Schválil:..... Schválil:.....



3K značky s.r.o.
Jiráskova 1519, 251 01 Říčany
tel.: +420 323 601 237, www.3kznacky.cz, info@3kznacky.cz

VYPRACOVAL: Petr Kolář	HL. INŽENÝR PROJEKTU: Jakub Turoň	INVESTOR: Obec Oleška, č.p. 1, 281 62 Oleška, IČ: 00235610	
ČÍSLO ZAKÁZKY: 26 30 112	DATUM: 07/2026		
AKCE: Úprava křižovatky I/2 Oleška		MĚŘÍTKO: 1:40 000	FORMÁT: A3
		STUPEŇ: RDS	PŘÍLOHA ČÍSLO:
PŘÍLOHA: Zájmová mapa		KOPIE ČÍSLO:	A

Místní úprava v rozporu s DIO bude zneplatněna

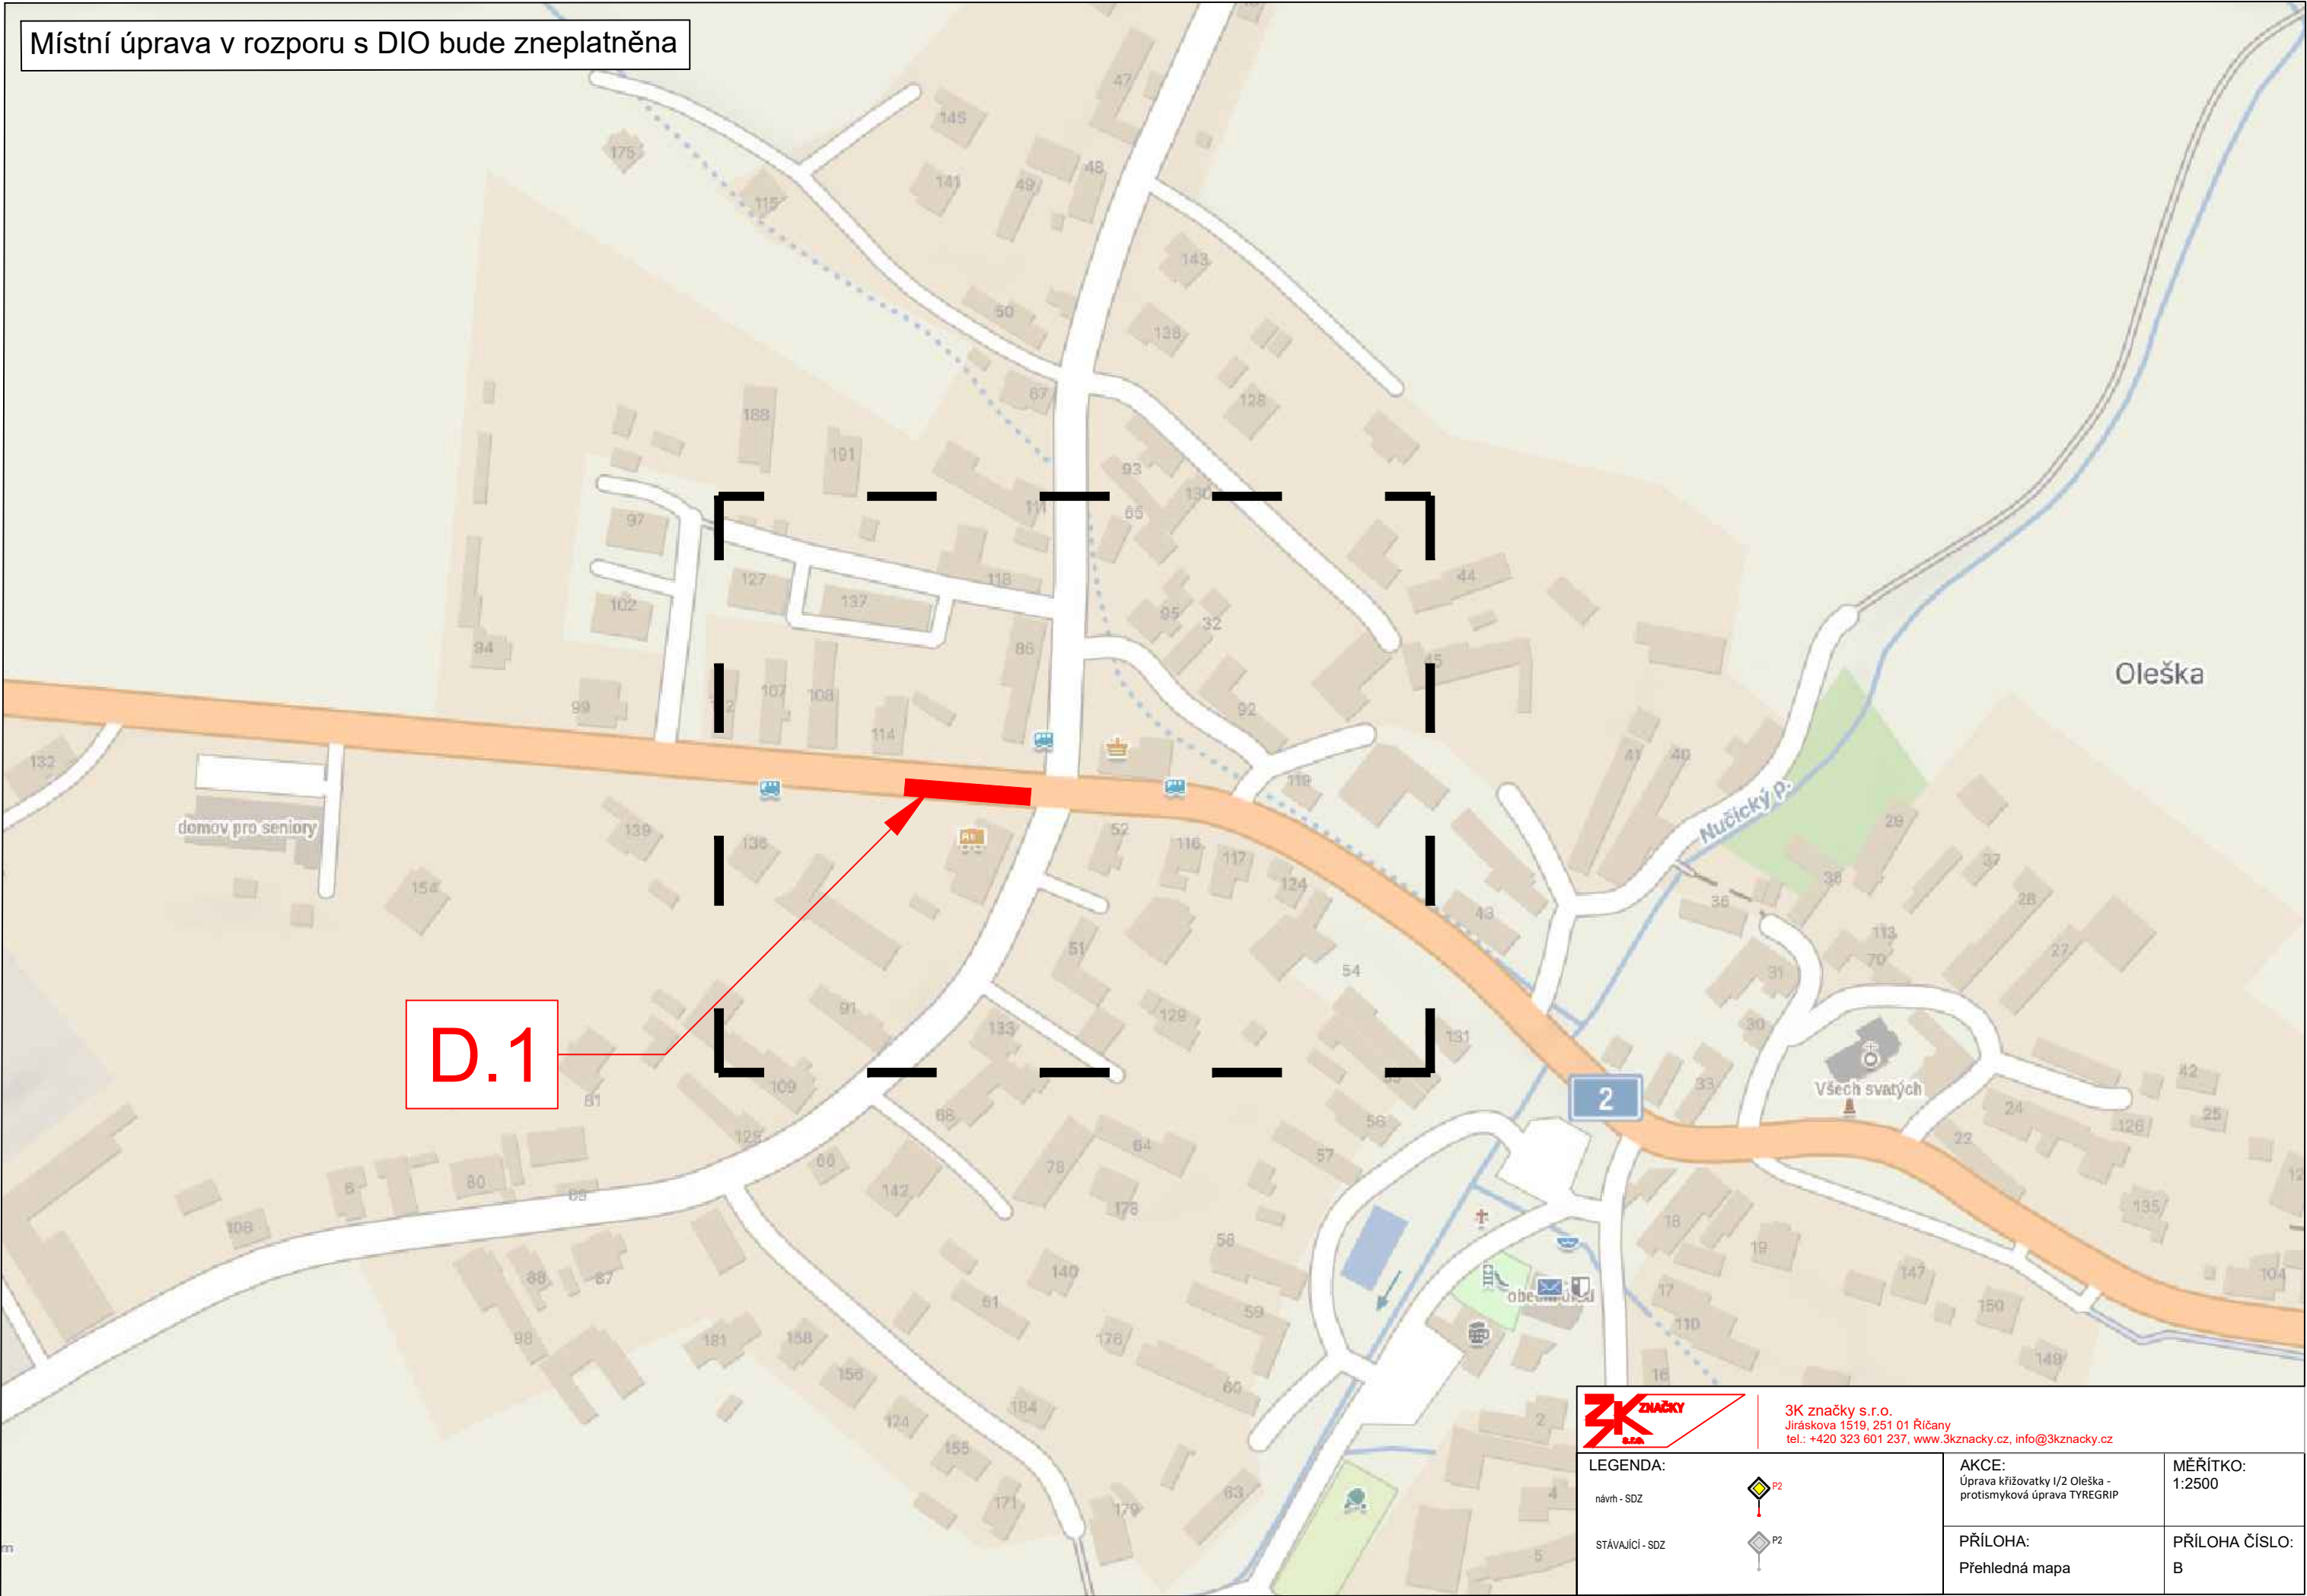



3K značky s.r.o.
Jiráskova 1519, 251 01 Říčany
tel.: +420 323 601 237, www.3kznacky.cz, info@3kznacky.cz

LEGENDA:	 P2	AKCE:	MĚŘÍTKO:
návrh - SDZ		Úprava křižovatky I/2 Oleška - protismyková úprava TYREGrip	1:2500
STÁVAJÍCÍ - SDZ	 P2	PŘÍLOHA:	PŘÍLOHA ČÍSLO:
		Přehledná mapa	B

OLEŠKA

STÁVAJÍCÍ ZASTÁVKA
BUS „OLEŠKA“

STÁVAJÍCÍ ZASTÁVKA
BUS „OLEŠKA“

STÁVAJÍCÍ ZASTÁVKA
BUS „OLEŠKA“

V5 (0,5m) -
BUDE PROVEDENO
SCHVÁLENÝMI
RETROREFLEXNÍMI
FÓLIEMI ŽLUTÉ BARVY
(S INTEGROVANOU
TEXTILNÍ MŘÍŽKOU).

V5 (0,5m) -
BUDE PROVEDENO
SCHVÁLENÝMI
RETROREFLEXNÍMI
FÓLIEMI ŽLUTÉ BARVY
(S INTEGROVANOU
TEXTILNÍ MŘÍŽKOU).

PROVOZ BUDE ŘÍZEN OPRÁVNĚNÝMI OSOBAMI DLE VYDANÉHO OPATŘENÍ
OBECNÉ POVAHY O PŘECHODNÉ ÚPRAVĚ PROVOZU. OPRÁVNĚNÉ OSOBY
BUDOU UMÍSTĚNY V MÍSTECH VYZNAČENÝCH V DIO A BUDOU
OPERATIVNĚ ŘÍDIT PROVOZ TAK, ABY BYL V PŘÍMĚŘNÝCH INTERVALECH
UMOŽNĚN BEZPEČNÝ VÝJEZD VOZIDEL ZE SILNICE III/33420. MIMO POKYNY
OPRÁVNĚNÝCH OSOB JSOU ŘIDIČI POVINNI ŘÍDIT SE MÍSTNÍ ÚPRAVOU
PROVOZU A OBECNĚ ZÁVAZNÝMI PRÁVNÍMI PŘEDPISY.



3K značky s.r.o.
Jiráskova 1519, 251 01 Říčany
tel.: +420 323 601 237, www.3kzacky.cz, info@3kzacky.cz

LEGENDA:

návrh - SDZ

STÁVAJÍCÍ - SDZ



AKCE:
Úprava křižovatky I/2 Oleška -
protismyková úprava TYREGrip

PŘÍLOHA:
Situační DIO I

MĚŘÍTKO:
1:1000

PŘÍLOHA ČÍSLO:
D.1

**Doložka podle § 69a odst. 4 zákona č. 499/2004 Sb. a § 24 odst. 3 vyhlášky č. 259/2012 Sb.
pro změnu datového formátu dokumentu v digitální podobě.**

Dokument na vstupu nebyl podepsán.

Název souboru, nad kterým proběhla změna datového formátu:

DIO_Oleška - Protismyková úprava.pdf

Původní datový formát: **.PDF**

Subjekt, který změnu formátu dokumentu provedl:

MěÚ Říčany

Datum vyhotovení ověřovací doložky: **6.8.2026**

Jméno a příjmení osoby, která změnu formátu dokumentu provedla:

Hlavní Budova č.p. 53 Podatelna "A"