


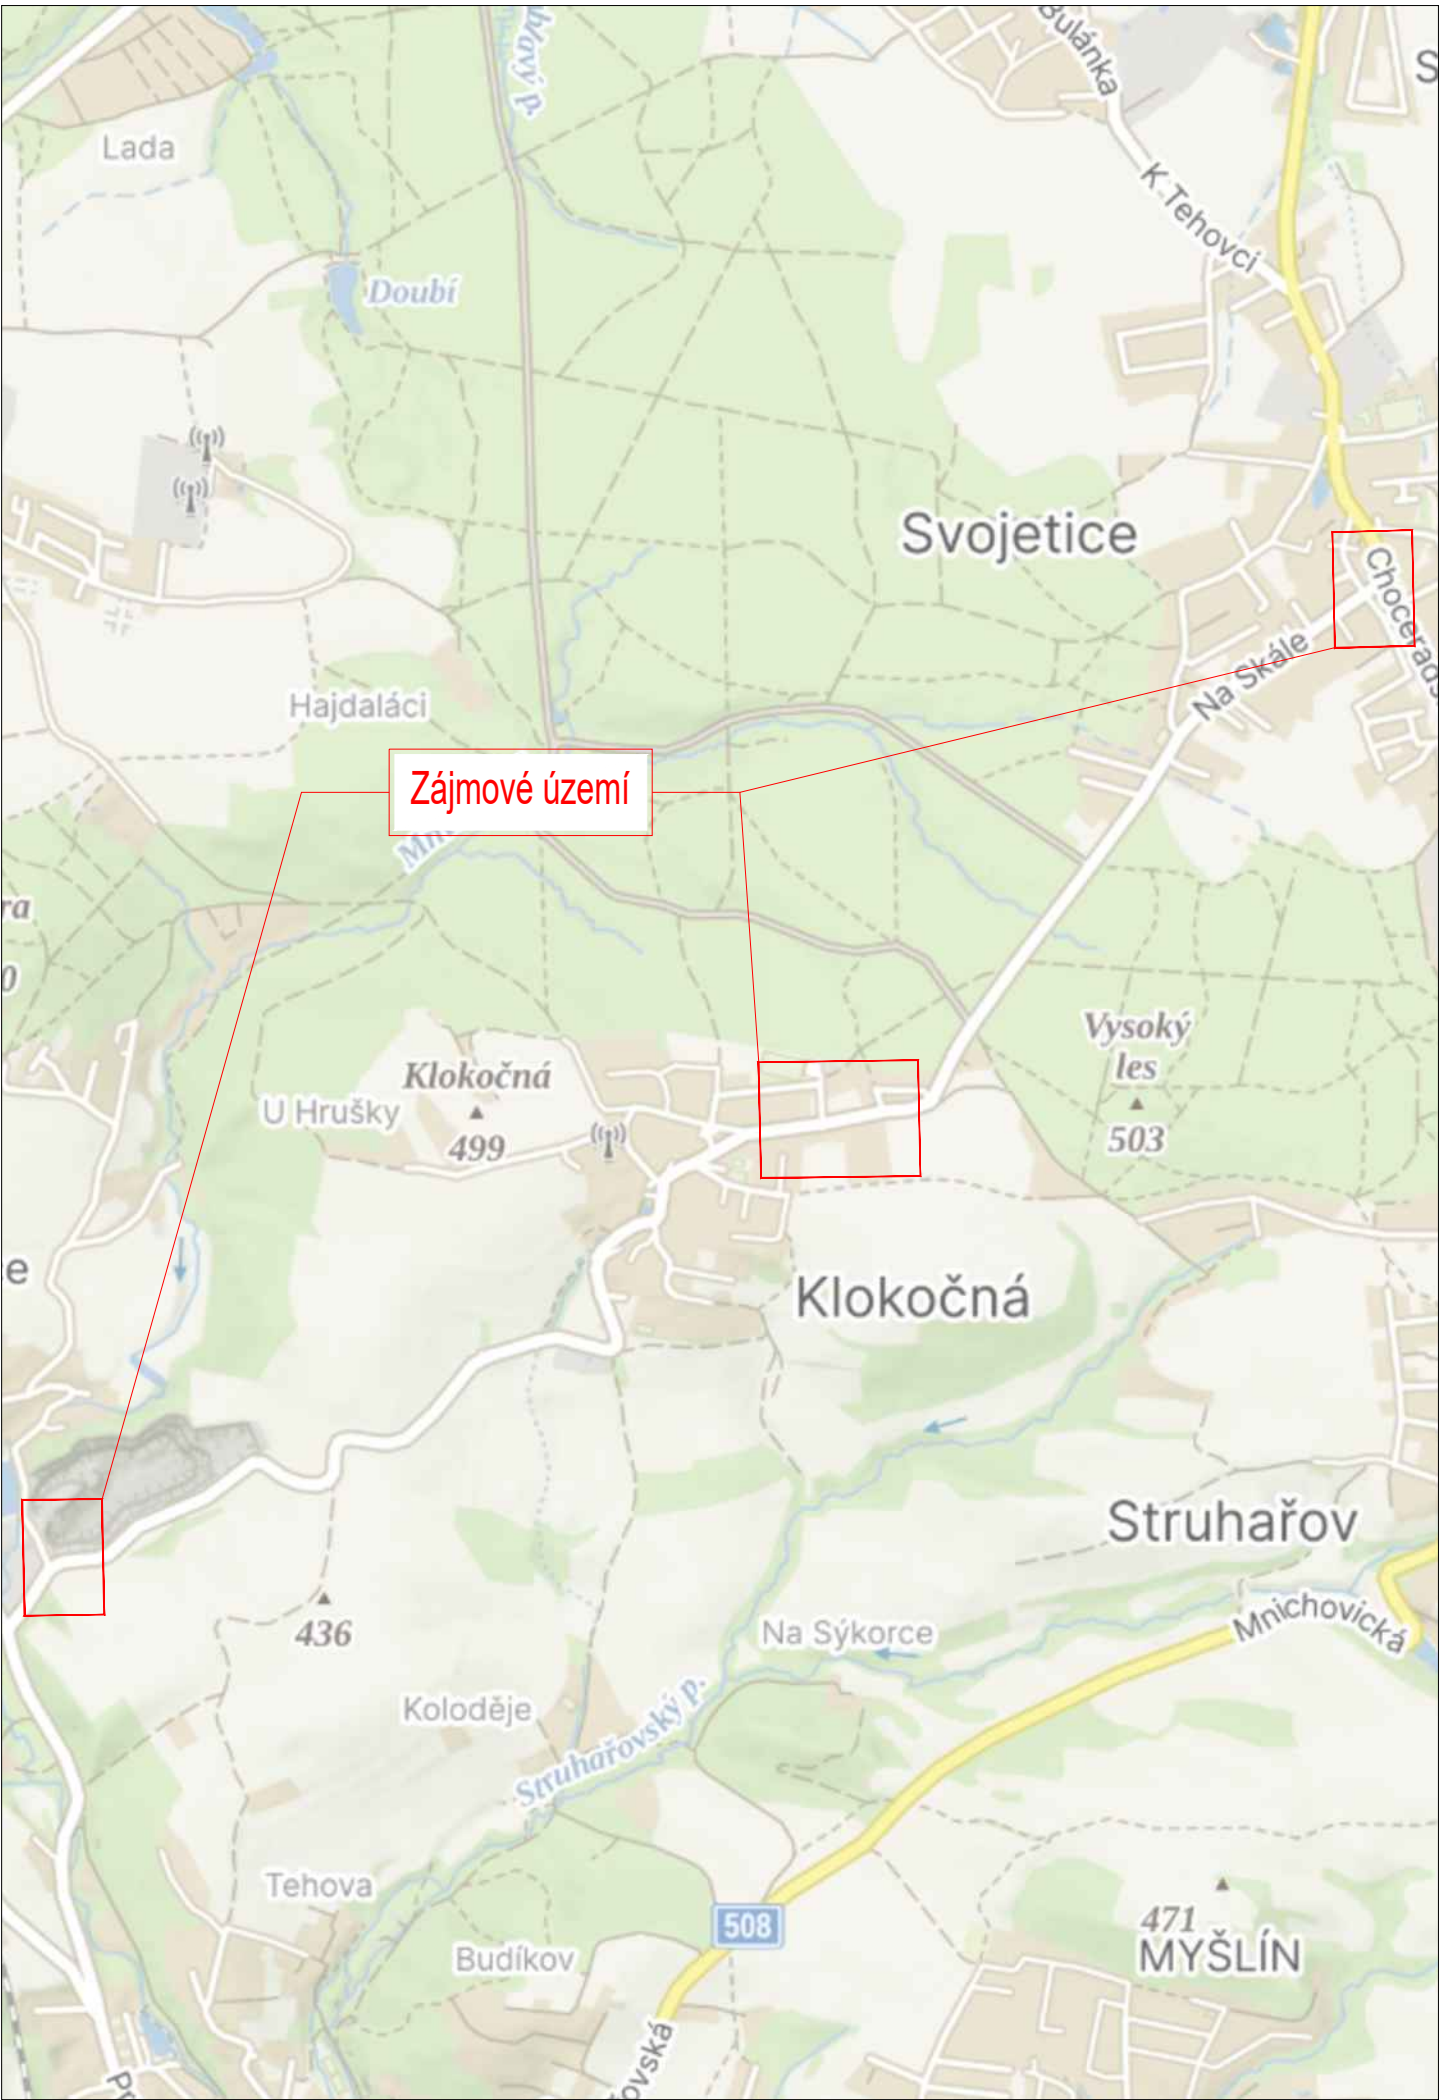

LEGENDA

návrh - SDZ

STÁVAJÍCÍ - SDZ

návrh - VDZ

STÁVAJÍCÍ - VDZ

Schválil:.....

Schválil:.....

MPM RESTAV s.r.o.

V Hatích 208; 251 63 Všešary

ID DS: rjnwnu; IČO: 27435211

VYPRACOVAL: Ing. Jiří Toman

HL. INŽENÝR PROJEKTU: Ing. Matěj Hofman

INVESTOR:
Obec Klokočná

DATUM:
07/2025

AKCE:
Klokočná MÚ I

PŘÍLOHA:
Zájmová mapa

MĚŘÍTKO: 1:40 000

STUPEŇ: RDS

KOPIE ČÍSLO:

FORMÁT: 2xA4

PŘÍLOHA ČÍSLO:
A

KOPIROVÁNÍ A ROZMNOŽOVÁNÍ POUZE PO PŘEDCHOZÍM SOUHLASU MPM RESTAV s.r.o

**Doložka podle § 69a odst. 4 zákona č. 499/2004 Sb. a § 24 odst. 3 vyhlášky č. 259/2012 Sb.
pro změnu datového formátu dokumentu v digitální podobě.**

Dokument na vstupu nebyl podepsán.

Název souboru, nad kterým proběhla změna datového formátu:

Klokočná-A.pdf

Původní datový formát: **.PDF**

Subjekt, který změnu formátu dokumentu provedl:

MěÚ Říčany

Datum vyhotovení ověřovací doložky: **18.5.2026**

Jméno a příjmení osoby, která změnu formátu dokumentu provedla:

Hlavní Budova č.p. 53 Podatelna "A"