

LEGENDA

návrh - SDZ



návrh - VDZ



STÁVAJÍCÍ - SDZ



STÁVAJÍCÍ - VDZ



Schválil:..... Schválil:.....

MPM RESTAV s.r.o.
V Hatích 208; 251 63 Všestary
ID DS: rjjnwnu; IČO: 27435211

VYPRACOVAL: Ing. Matěj Hofman

INVESTOR:
Obec Radějovice

DATUM:
4/2026

AKCE:
Radějovice MÚ I

MĚŘÍTKO: 1:1000

FORMÁT:


STUPEŇ:

PŘÍLOHA ČÍSLO:

PŘÍLOHA:
Situace DZ

KOPIE ČÍSLO:

A

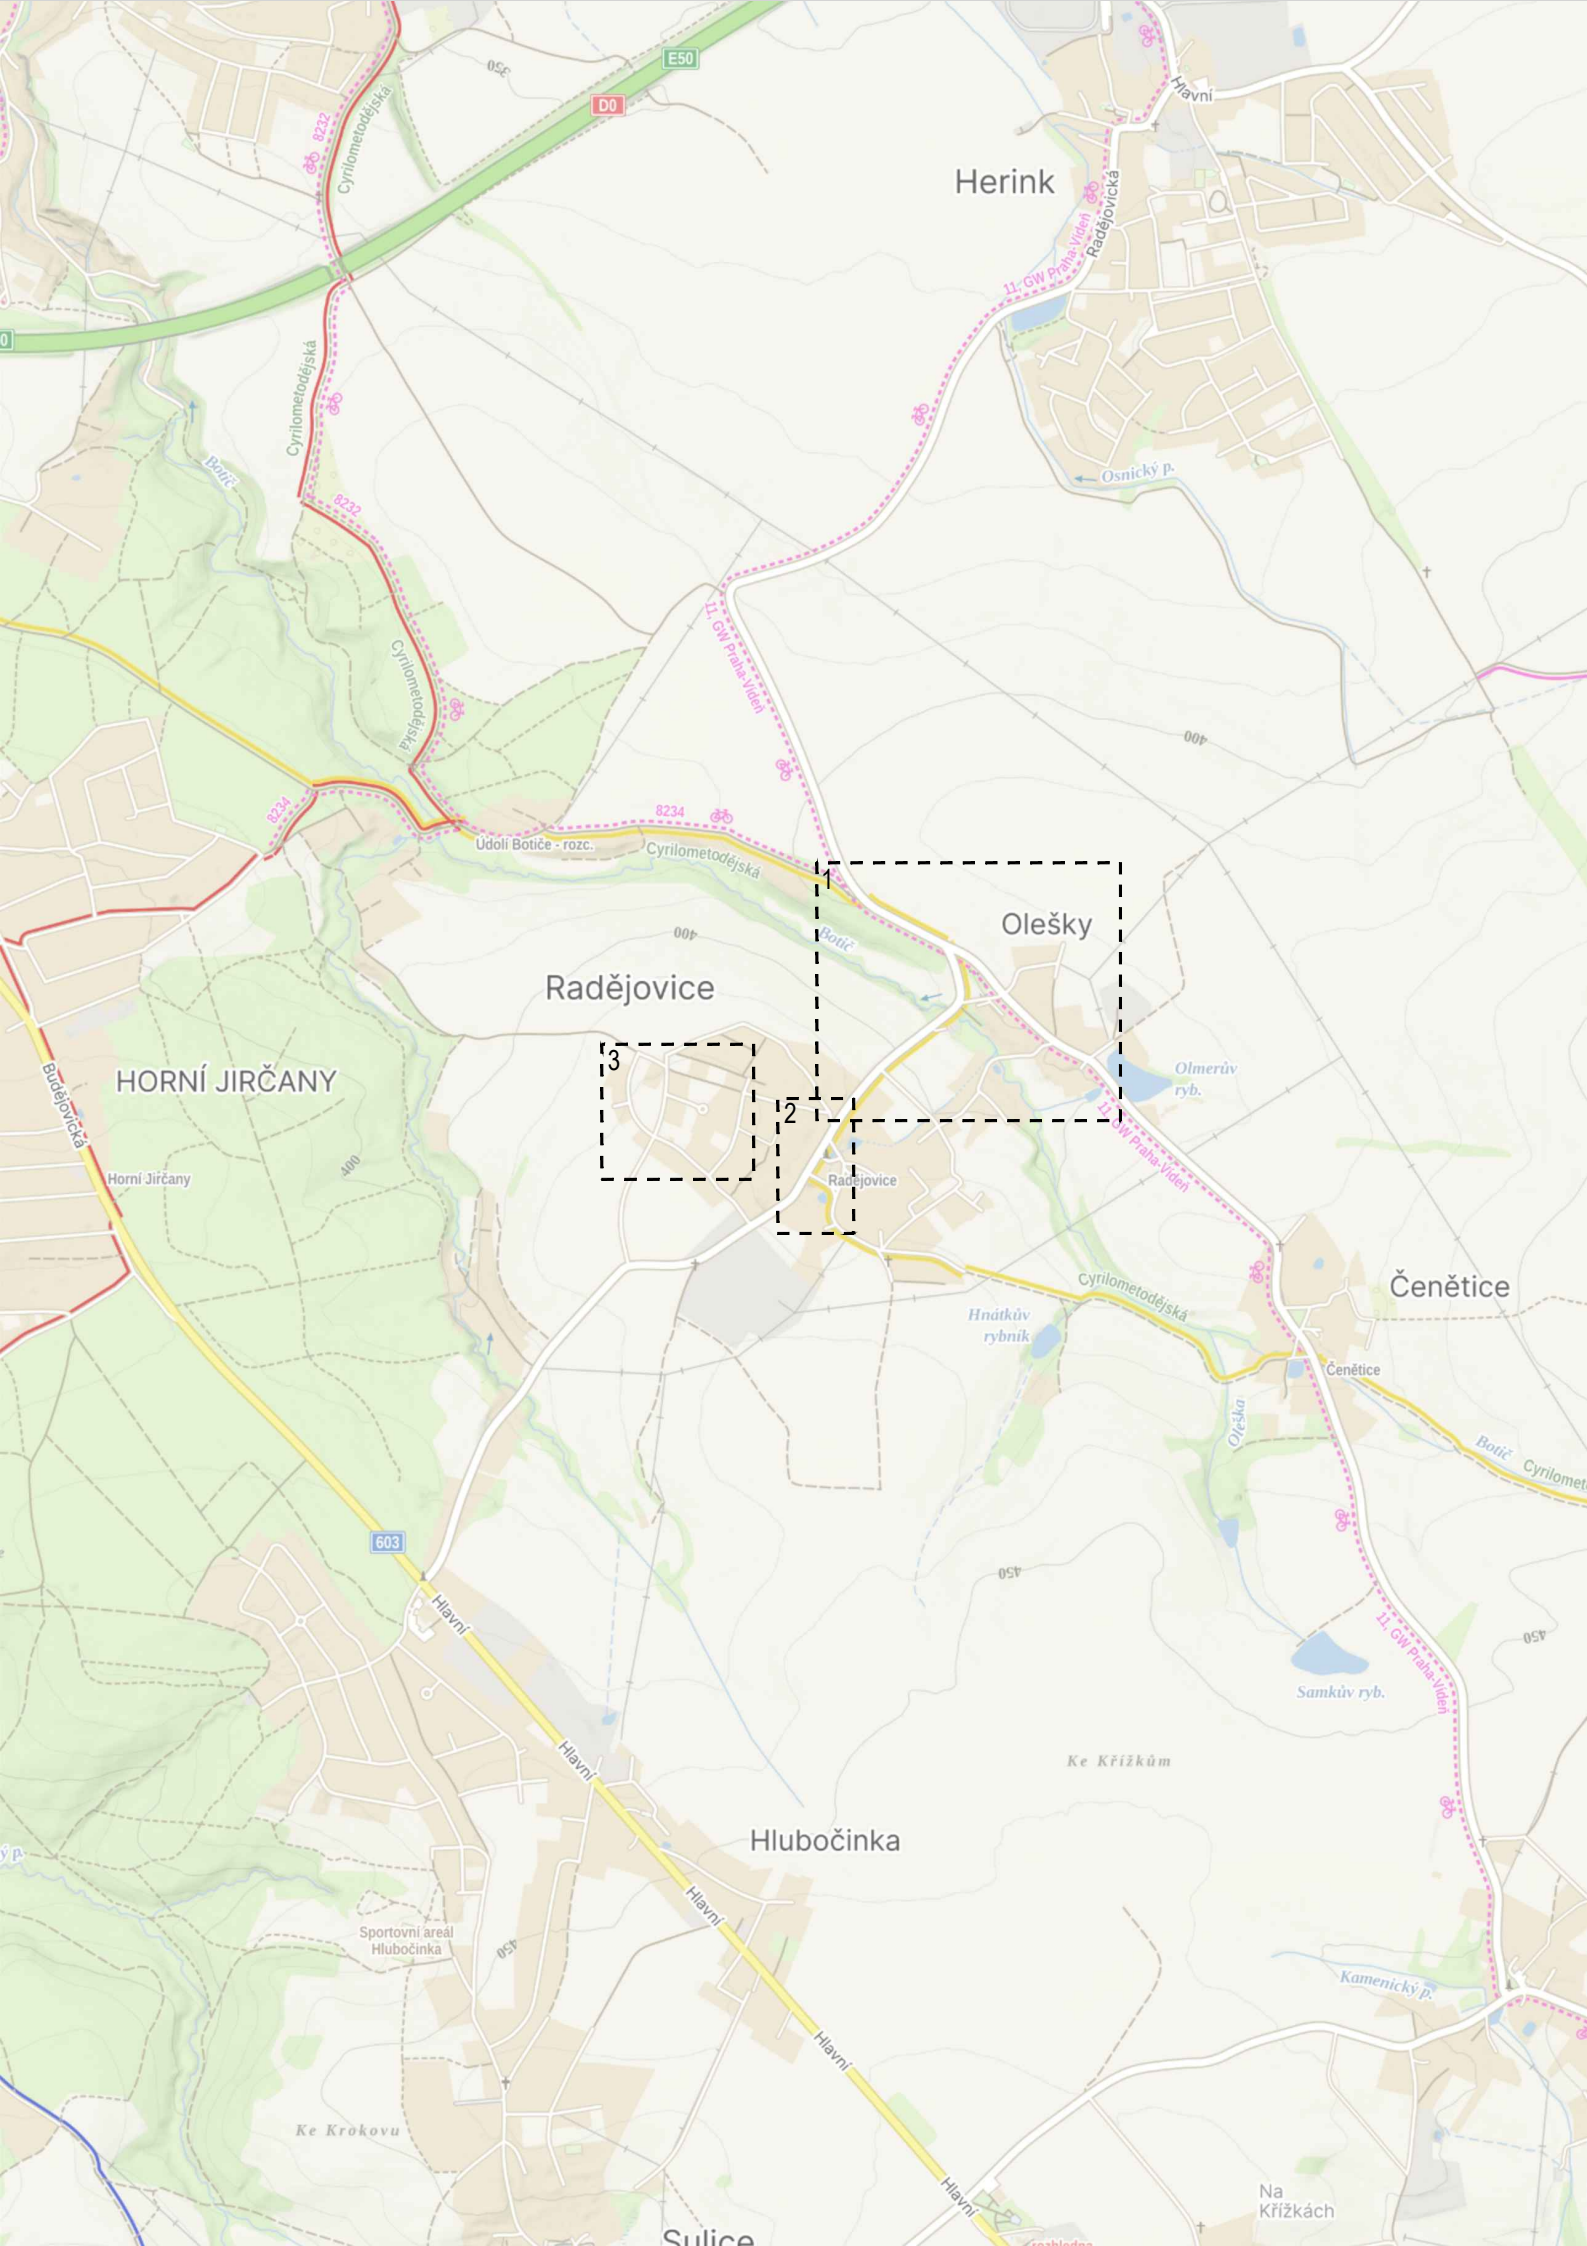

Herink

Olešky

Radějovice

HORNÍ JIRČANY

Čenětice

Hlubočinka

Sulice

Na Křížkách









**Doložka podle § 69a odst. 4 zákona č. 499/2004 Sb. a § 24 odst. 3 vyhlášky č. 259/2012 Sb.
pro změnu datového formátu dokumentu v digitální podobě.**

Dokument na vstupu nebyl podepsán.

Název souboru, nad kterým proběhla změna datového formátu:
radějovice MÚ I.pdf

Původní datový formát: **.PDF**

Subjekt, který změnu formátu dokumentu provedl:
MěÚ Říčany

Datum vyhotovení ověřovací doložky: **1.6.2026**

Jméno a příjmení osoby, která změnu formátu dokumentu provedla:
Hlavní Budova č.p. 53 Podatelna "A"