

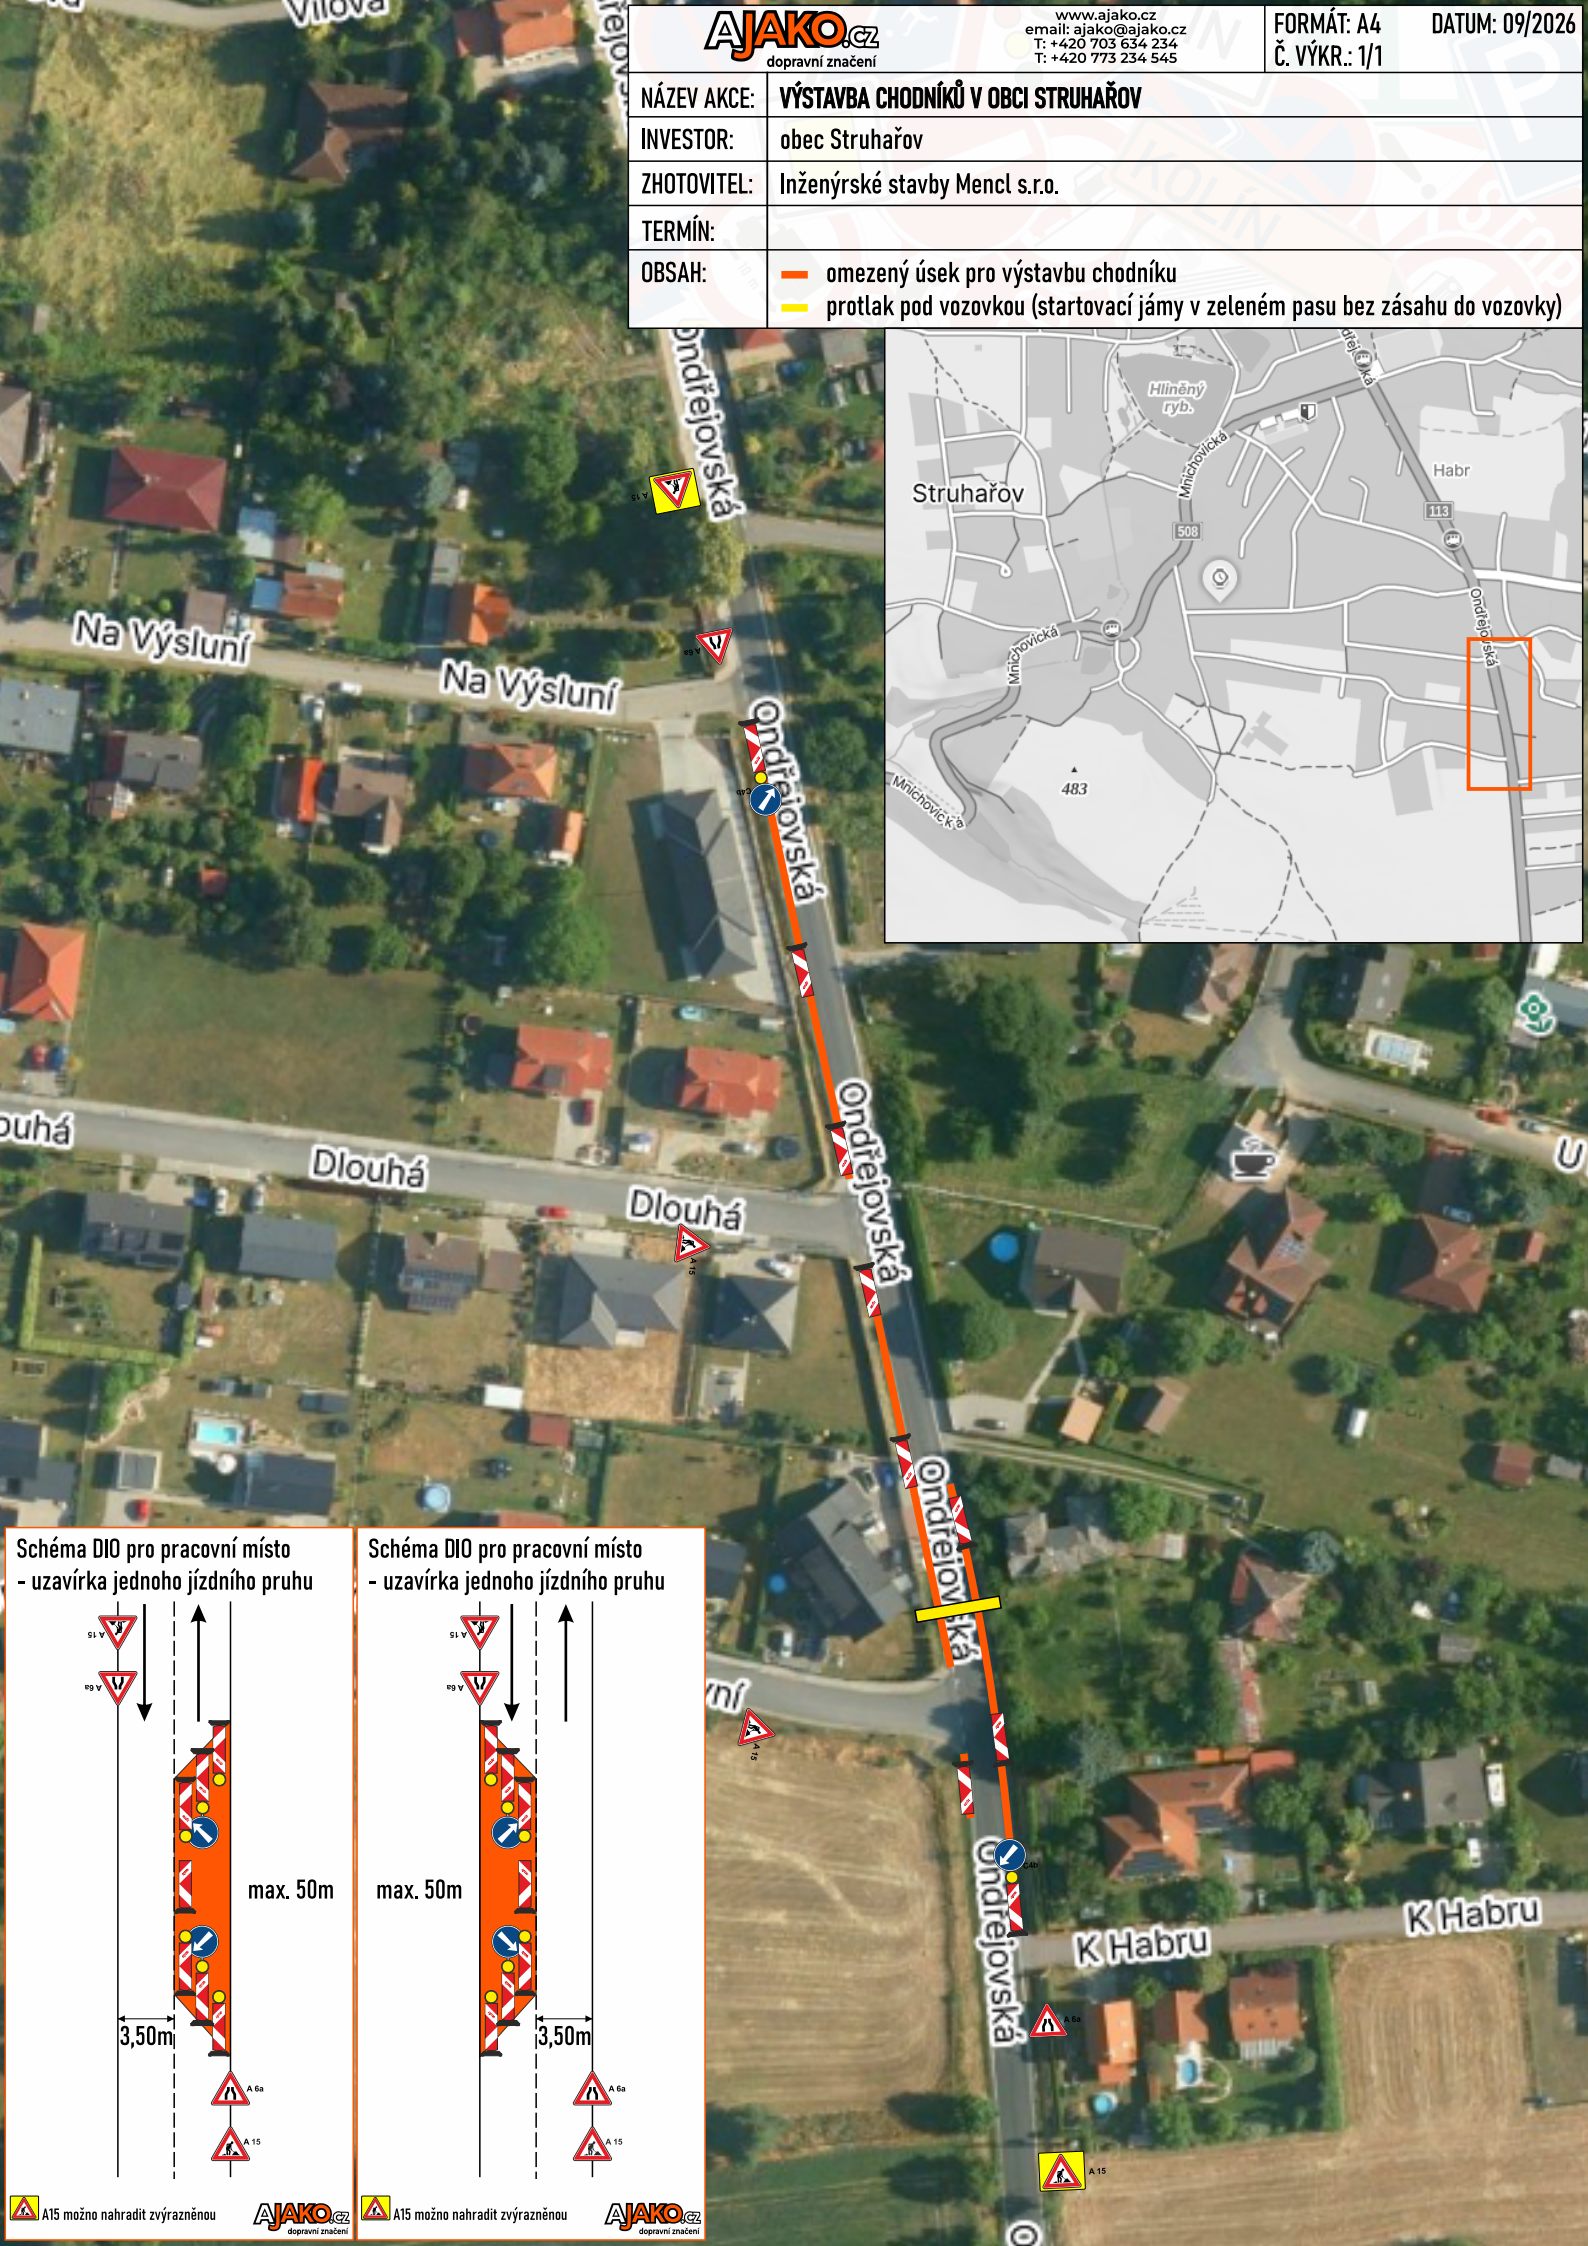
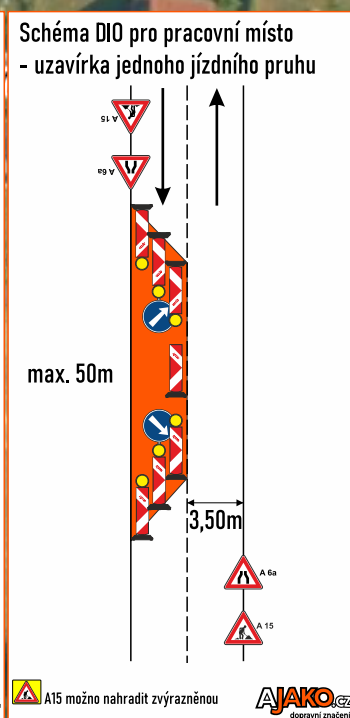


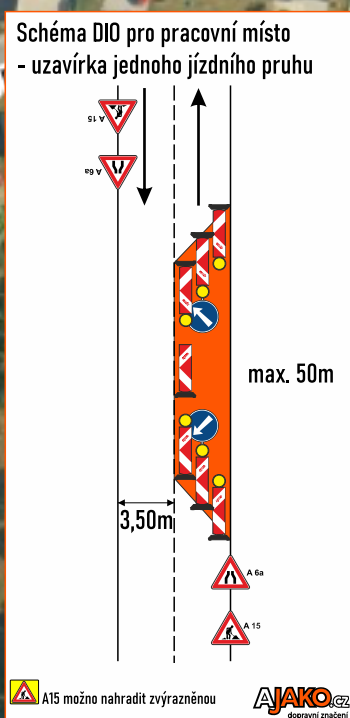

NÁZEV AKCE:	VÝSTAVBA CHODNÍKŮ V OBCI STRUHARŮV
INVESTOR:	obec Struhařov
ZHOTOVITEL:	Inženýrské stavby Mencl s.r.o.
TERMÍN:	
OBSAH:	- omezený úsek pro výstavbu chodníku - protlak pod vozovkou (startovací jámy v zeleném pasu bez zásahu do vozovky)

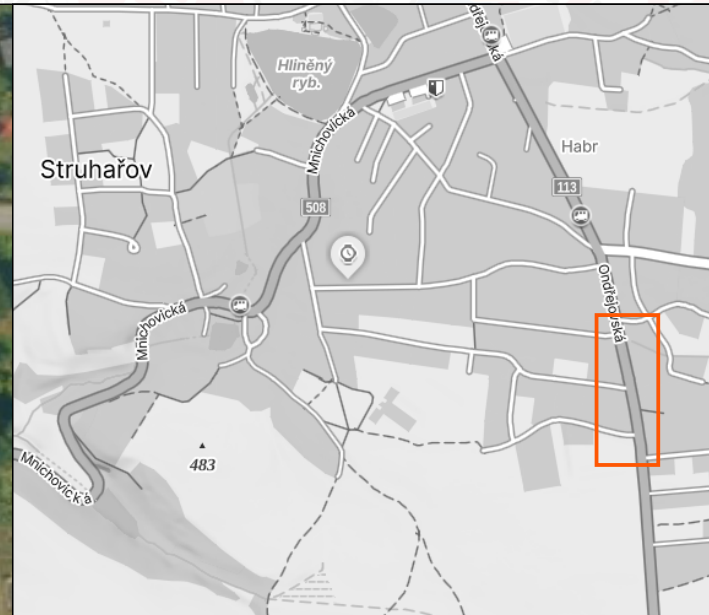

**Doložka podle § 69a odst. 4 zákona č. 499/2004 Sb. a § 24 odst. 3 vyhlášky č. 259/2012 Sb.
pro změnu datového formátu dokumentu v digitální podobě.**

Dokument na vstupu nebyl podepsán.

Název souboru, nad kterým proběhla změna datového formátu:

DIO Struhařov.pdf

Původní datový formát: **.PDF**

Subjekt, který změnu formátu dokumentu provedl:

MěÚ Říčany

Datum vyhotovení ověřovací doložky: **29.9.2026**

Jméno a příjmení osoby, která změnu formátu dokumentu provedla:

Hlavní Budova č.p. 53 Podatelna "A"