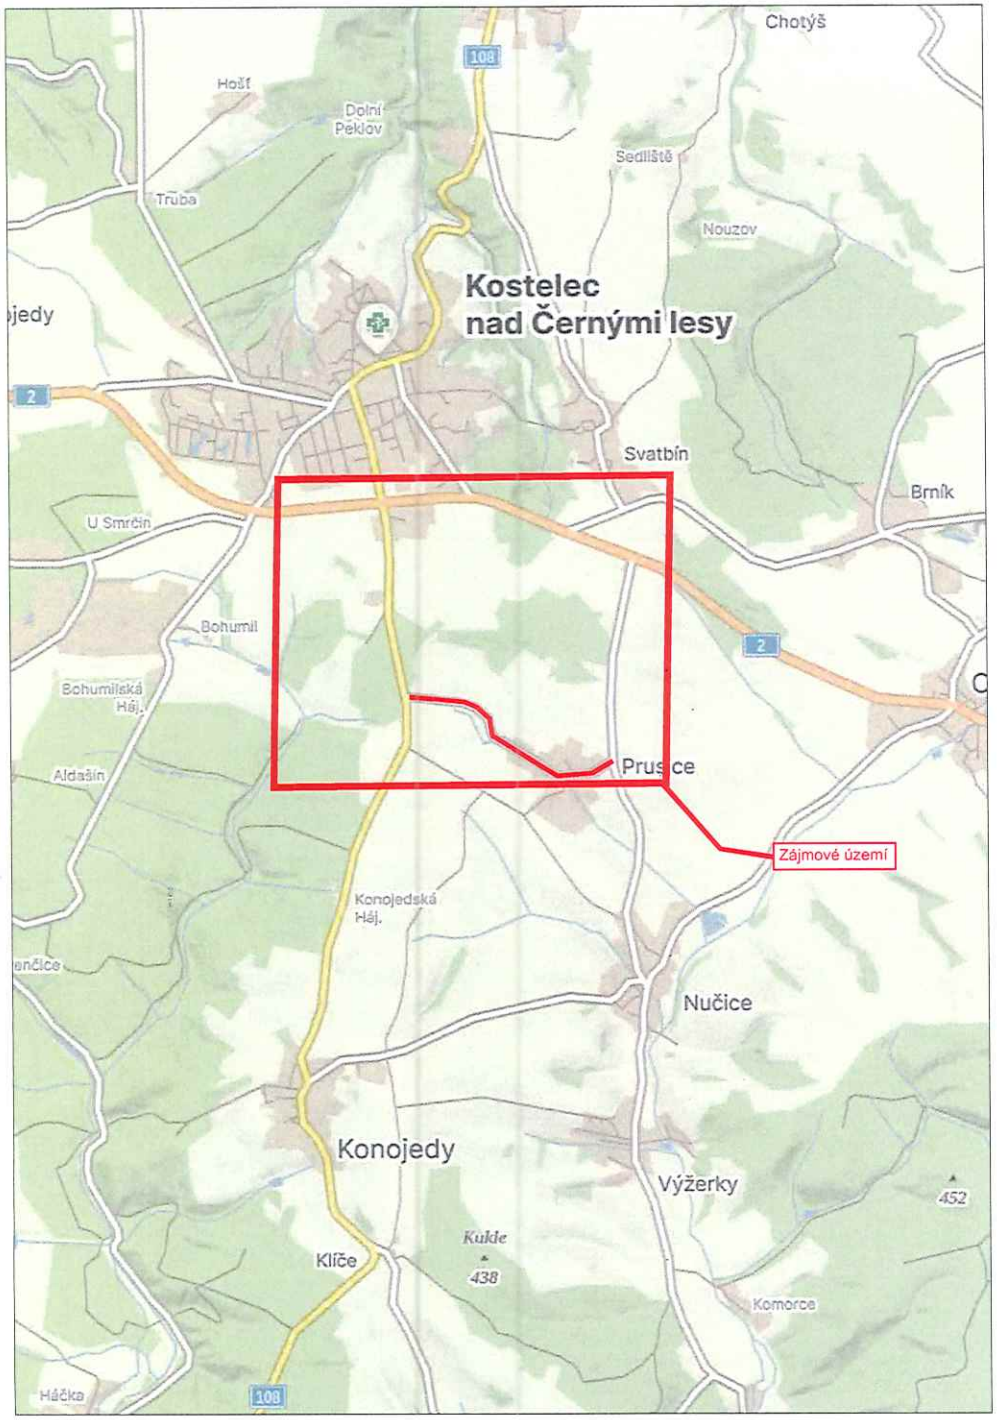

LEGENDA

návrh - SDZ — P2

STÁVAJÍCÍ - SDZ — P2

OBJÍZDNÁ TRASA

Tabulka navržených DZ

Položka	Počet
3sv + B1 + E13	2
B24a + E13	2
B24b + E13	2
IP22 (R2) „SILNICE III/1088 SMĚR PRUSICE UZAVŘENA“	1
IP22 „SILNICE III/1088 SMĚR PRUSICE UZAVŘENA“	1
IS11b - Rovně (R2)	3
IS11b - L/P (R2)	1
IS11b - Rovně	1
IS11b - L/P	1

POLICIE ČESKÉ REPUBLIKY
KRAJSKÉ ŘEDITELSTVÍ POLICIE STŘEDOČESKÉHO KRAJE
DOPRAVNÍ INSPEKTORÁT PRAHA VENKOV - JIH
251 64 MNICHOVICE, MASARYKOVO NÁMĚSTÍ 706
23.9.2026 souhlas s úpr

3K značky s.r.o.
Jiráskova 1519, 251 01 Říčany
tel.: +420 323 601 237, www.3kznacky.cz, info@3kznacky.cz

VYPRACOVAL: Petr Kolář	HL. INŽENÝR PROJEKTU: Jakub Turoň	INVESTOR: KSÚS p.o.
ČÍSLO ZAKÁZKY: 26 10 255	DATUM: 09/2026	
AKCE: II/108 Prusice, prořez stromů	MĚŘÍTKO: 1:80 000	FORMÁT: A3
	STUPEŇ: RDS	PŘÍLOHA ČÍSLO: A
PŘÍLOHA: Zájmová mapa	KOPIE ČÍSLO:	

KOPÍROVÁNÍ A ROZMNOŽOVÁNÍ POUZE PO PŘEDCHOZÍM SOUHLASU 3K ZNAČKY s.r.o.

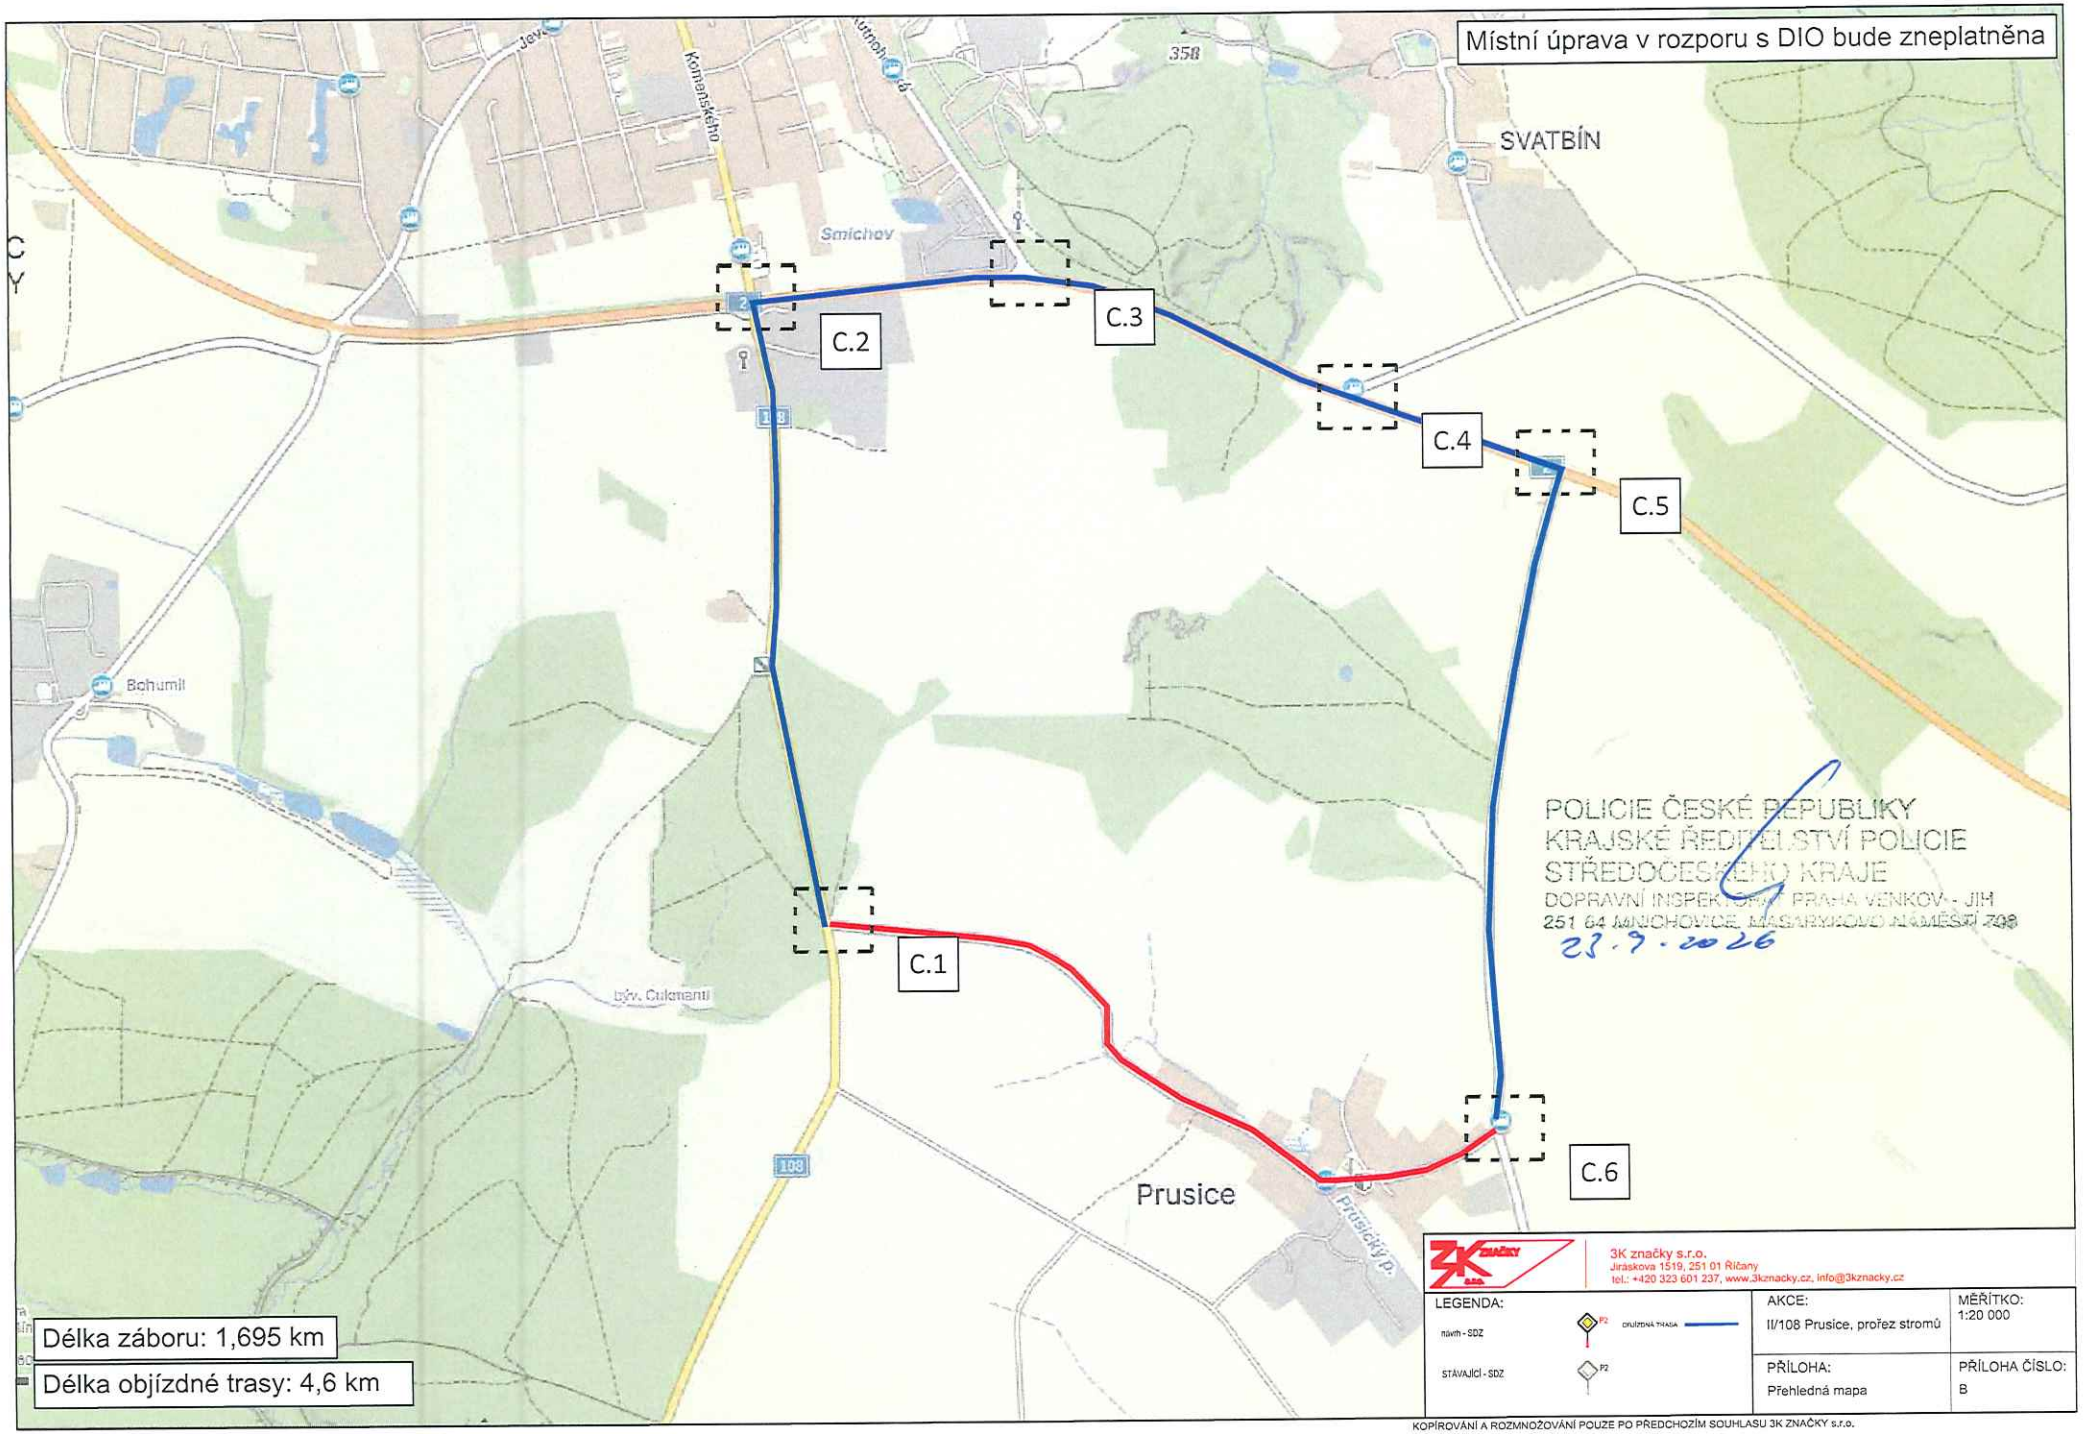

KOPÍROVÁNÍ A ROZMNOŽOVÁNÍ POUZE PO PŘEDCHOZÍM SOUHLASU 3K ZNAČKY s.r.o.

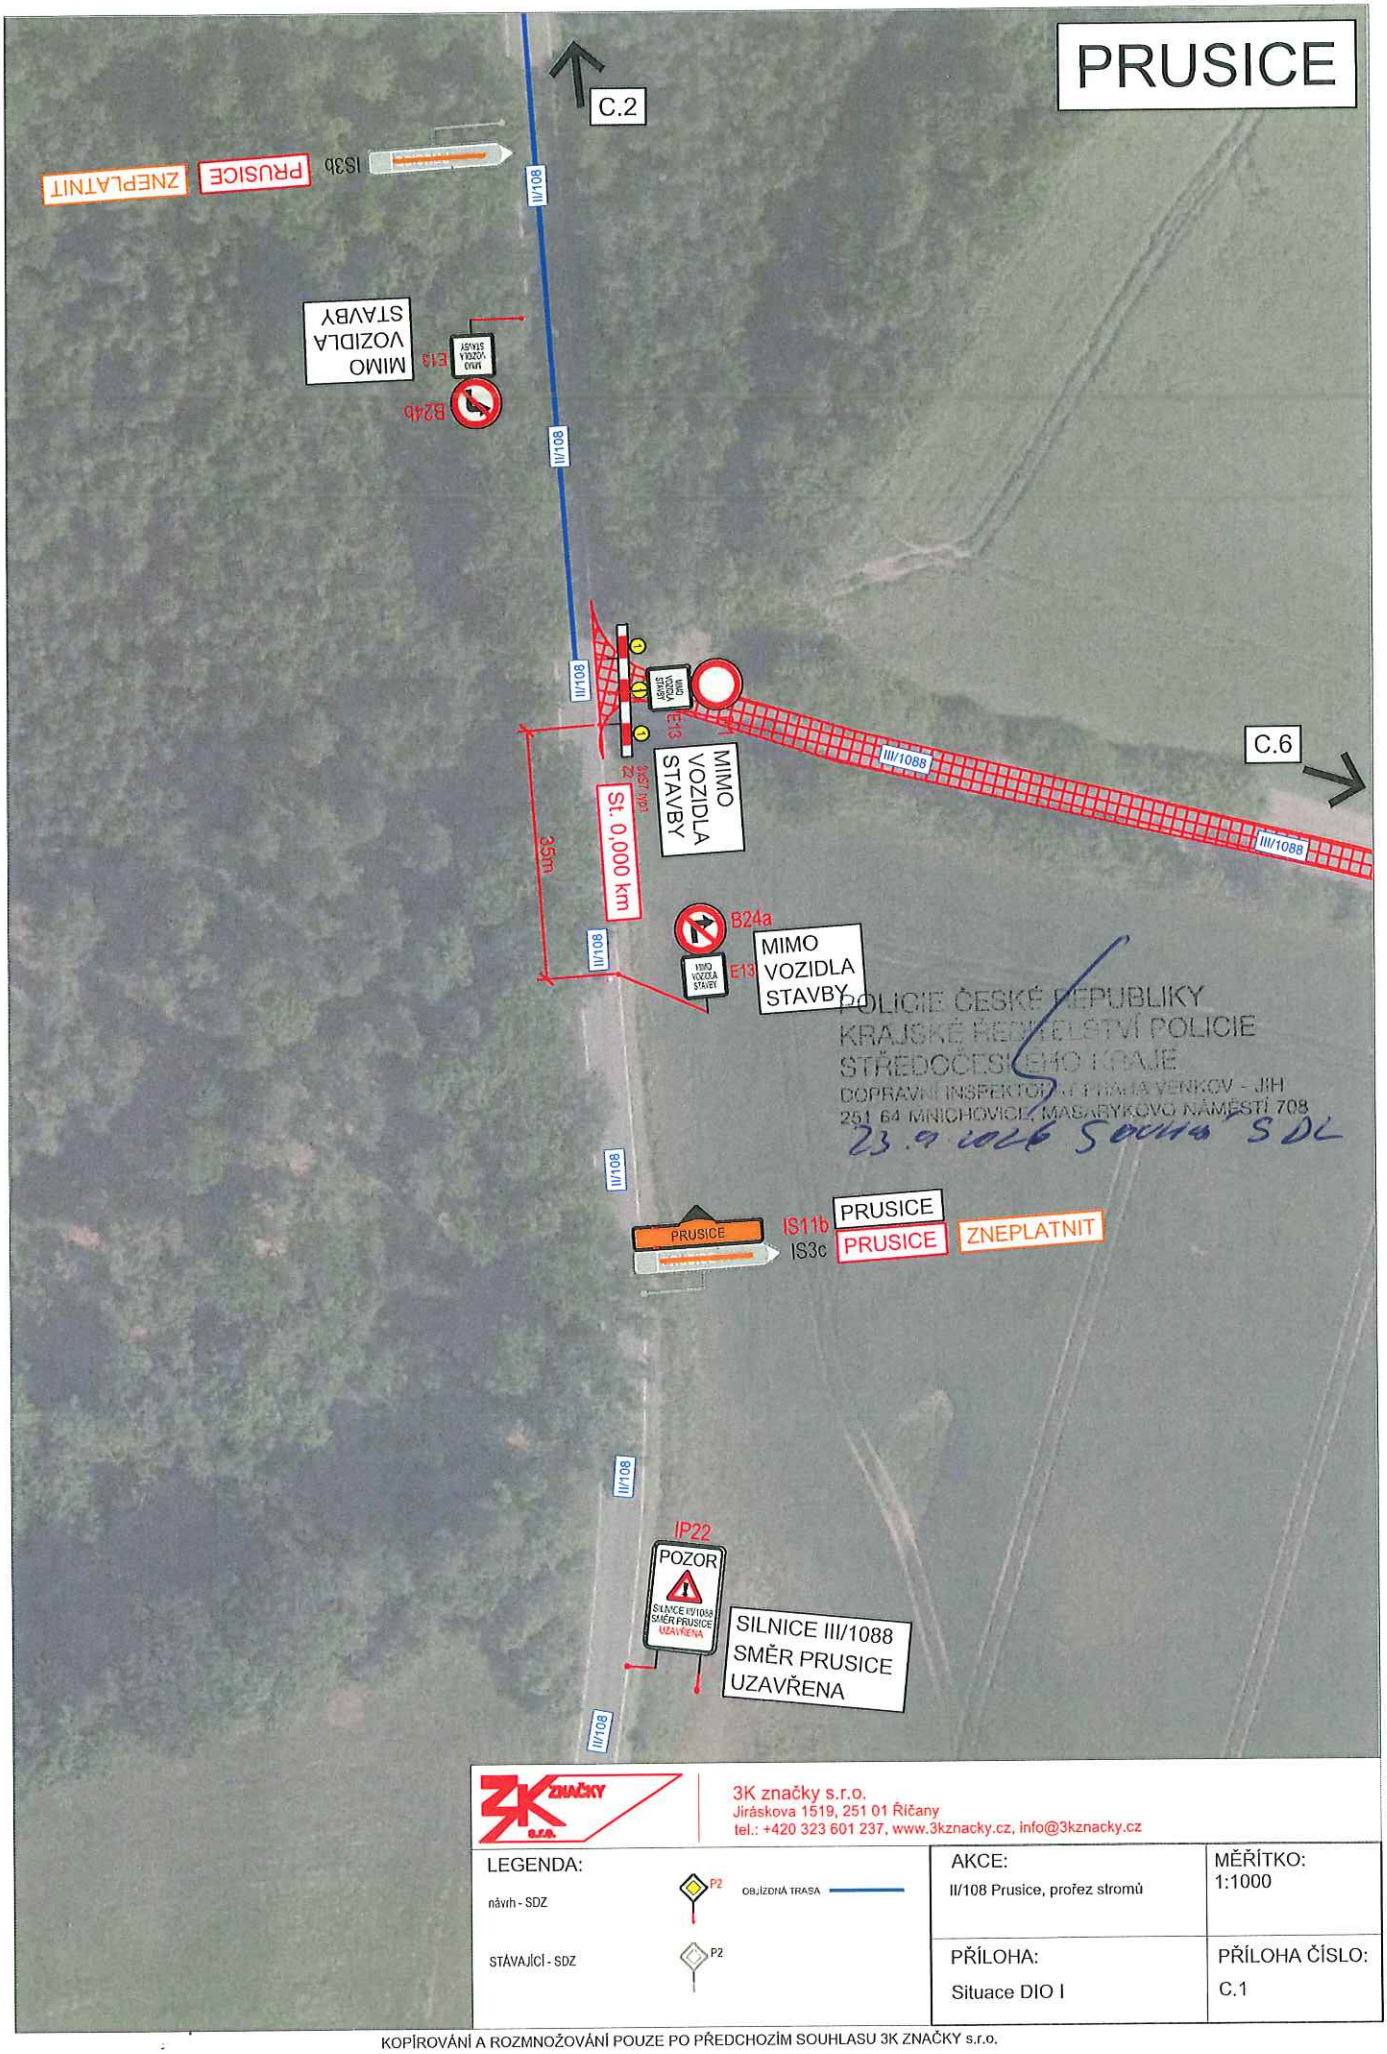

3K značky s.r.o.
Jiráskova 1519, 251 01 Říčany
tel.: +420 323 601 237, www.3kznacky.cz, info@3kznacky.cz

LEGENDA:

návrh - SDZ P2 OBJÍZDNÁ TRASA

STÁVAJÍCÍ - SDZ P2

AKCE:	MĚŘÍTKO:
II/108 Prusice, prořez stromů	1:1000
PŘÍLOHA:	PŘÍLOHA ČÍSLO:
Situace DIO I	C.1

KOPÍROVÁNÍ A ROZMNOŽOVÁNÍ POUZE PO PŘEDCHOZÍM SOUHLASU 3K ZNAČKY s.r.o.

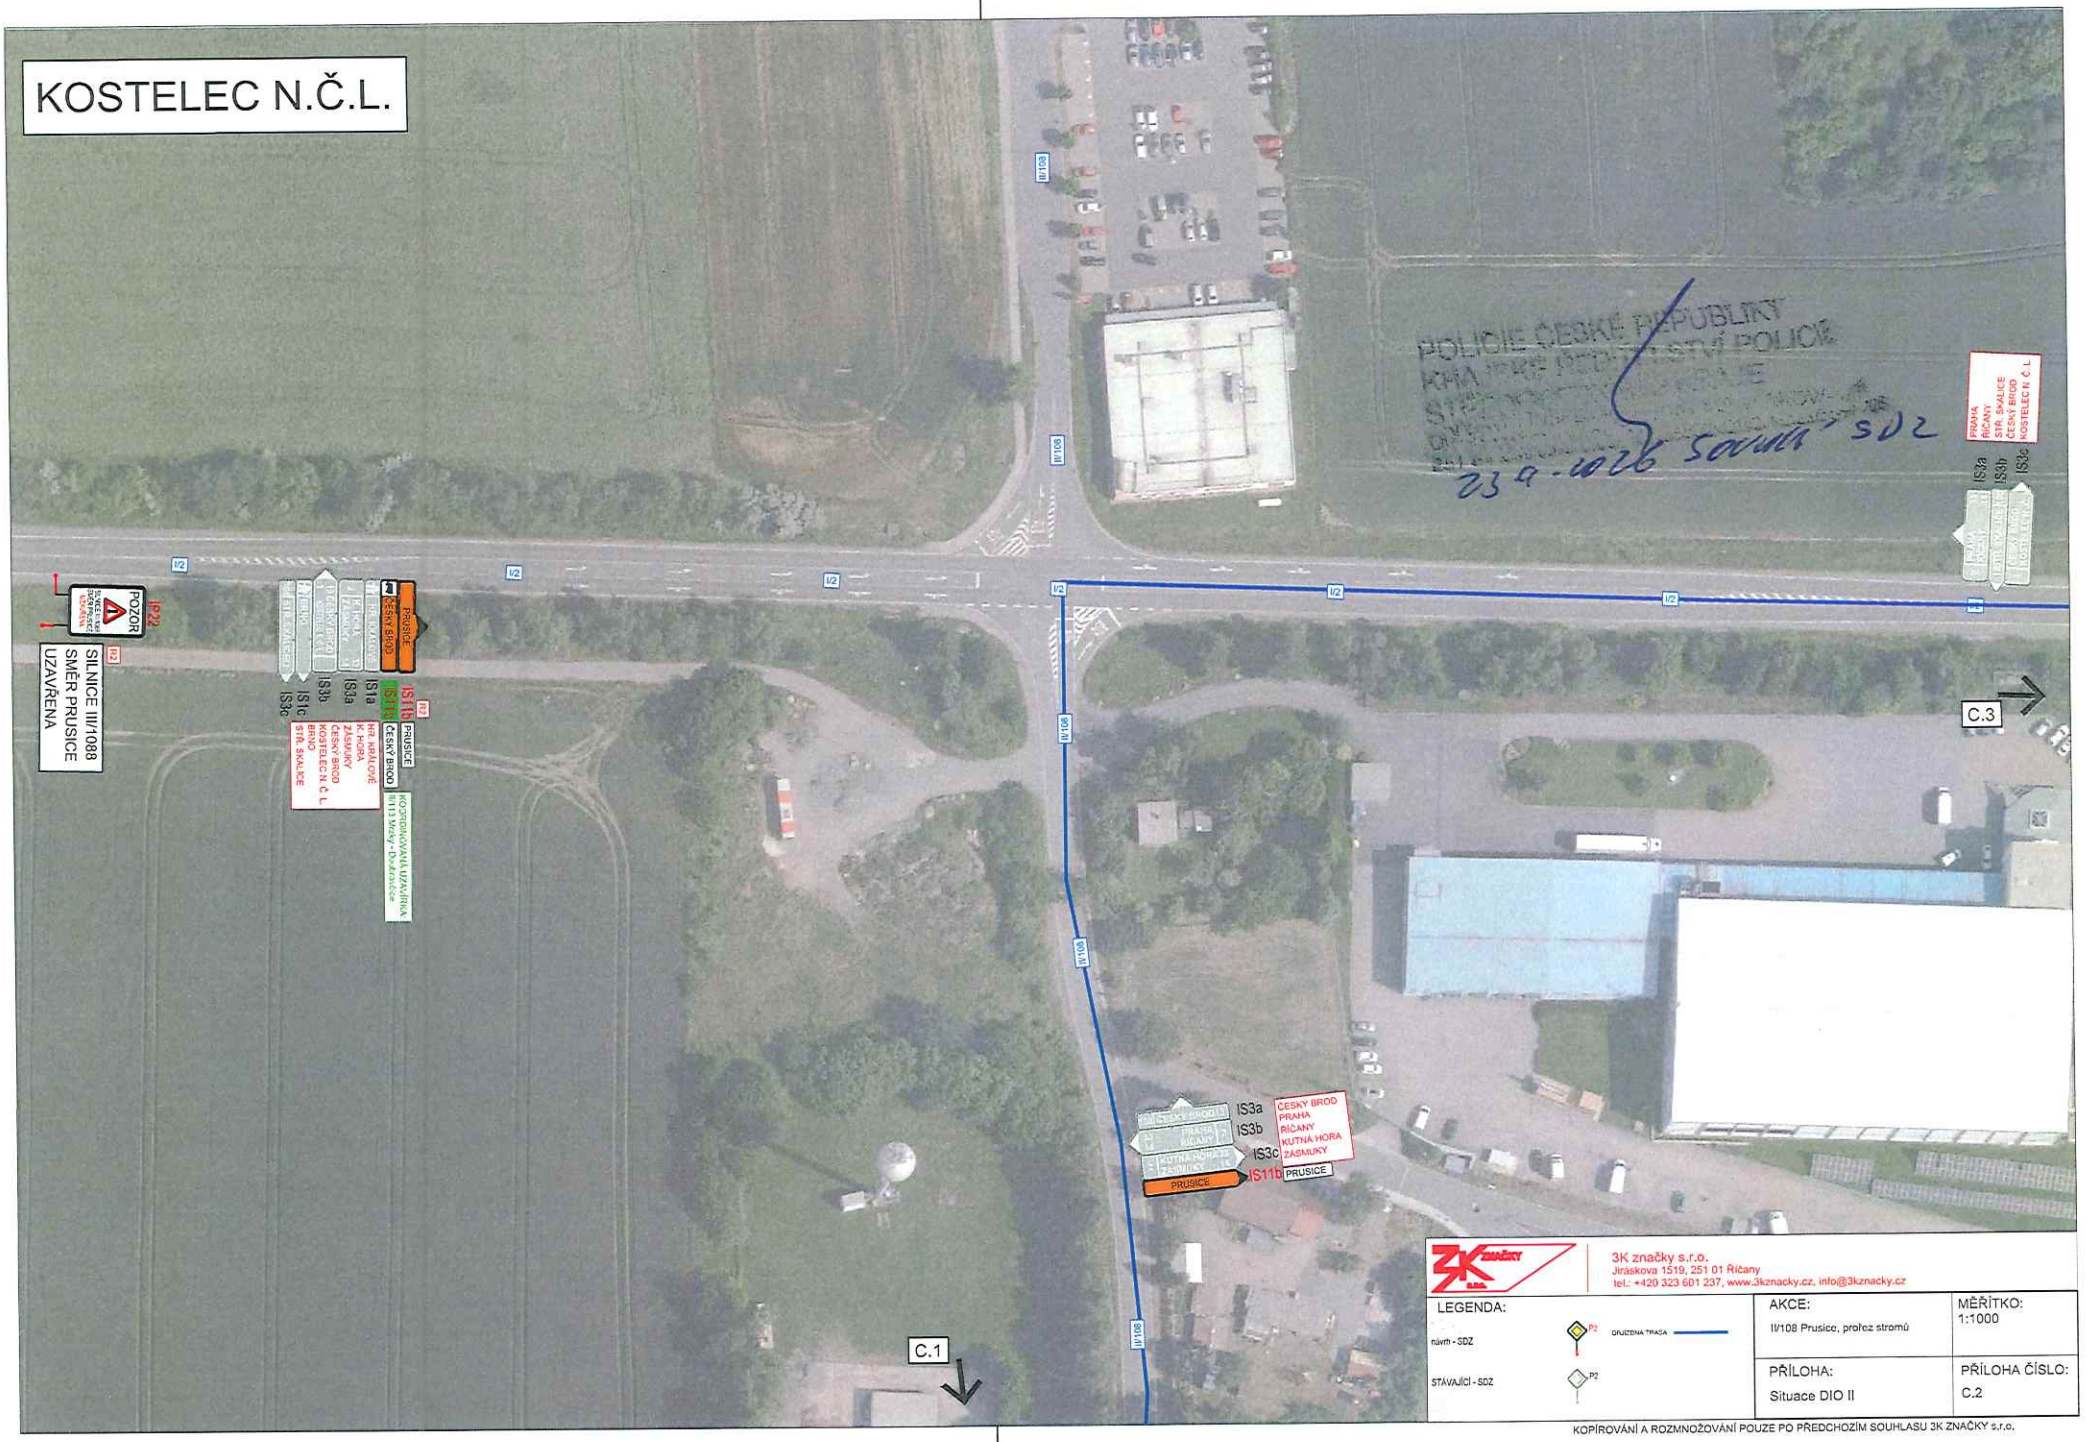

KOPÍROVÁNÍ A ROZMNOŽOVÁNÍ POUZE PO PŘEDCHOZÍM SOUHLASU 3K ZNAČKY s.r.o.

3K značky s.r.o. Jiráskova 1519, 251 01 Říčany tel.: +420 323 601 237, www.3kznacky.cz, info@3kznacky.cz		
LEGENDA: návrh - SDZ STÁVAJÍCÍ - SDZ DRUŽSTVA TRASA	AKCE: II/108 Prusice, prořez stromů	MĚŘÍTKO: 1:1000
	PŘÍLOHA: Situace DIO III	PŘÍLOHA ČÍSLO: C.3

KOPÍROVÁNÍ A ROZMNOŽOVÁNÍ POUZE PO PŘEDCHOZÍM SOUHLASU 3K ZNAČKY s.r.o.

3K značky s.r.o.
Jiráskova 1519, 251 01 Říčany
tel.: +420 323 601 237, www.3kznacky.cz, info@3kznacky.cz

LEGENDA:	AKCE:	MĚŘÍTKO:
návrh - SDZ (P2); OBJÍZDNÁ TRASA	II/108 Prusice, prořez stromů	1:1000
STÁVAJÍCÍ - SDZ (P2)	PŘÍLOHA: Situace DIO IV	PŘÍLOHA ČÍSLO: C.4

KOPÍROVÁNÍ A ROZMNOŽOVÁNÍ POUZE PO PŘEDCHOZÍM SOUHLASU 3K ZNAČKY s.r.o.

SVATBÍN - KOSTELEC N.Č.L.

POLICIE ČESKÉ REPUBLIKY
KRAJSKÉ ŘEDITELSTVÍ POLICIE
STŘ
DOPRAV
23.9.2026 Souhlas SDC

3K značky s.r.o.
Jiráskova 1519, 251 01 Říčany
tel.: +420 323 601 237, www.3kznacky.cz, info@3kznacky.cz

LEGENDA:
návrh - SDZ
P2
OBJÍZDNÁ TRASA
STÁVAJÍCÍ - SDZ
P2

AKCE:	MĚŘÍTKO:
II/108 Prusice, prořez stromů	1:1000
PŘÍLOHA: Situace DIO V	PŘÍLOHA ČÍSLO: C.5

KOPÍROVÁNÍ A ROZMNOŽOVÁNÍ POUZE PO PŘEDCHOZÍM SOUHLASU 3K ZNAČKY s.r.o.

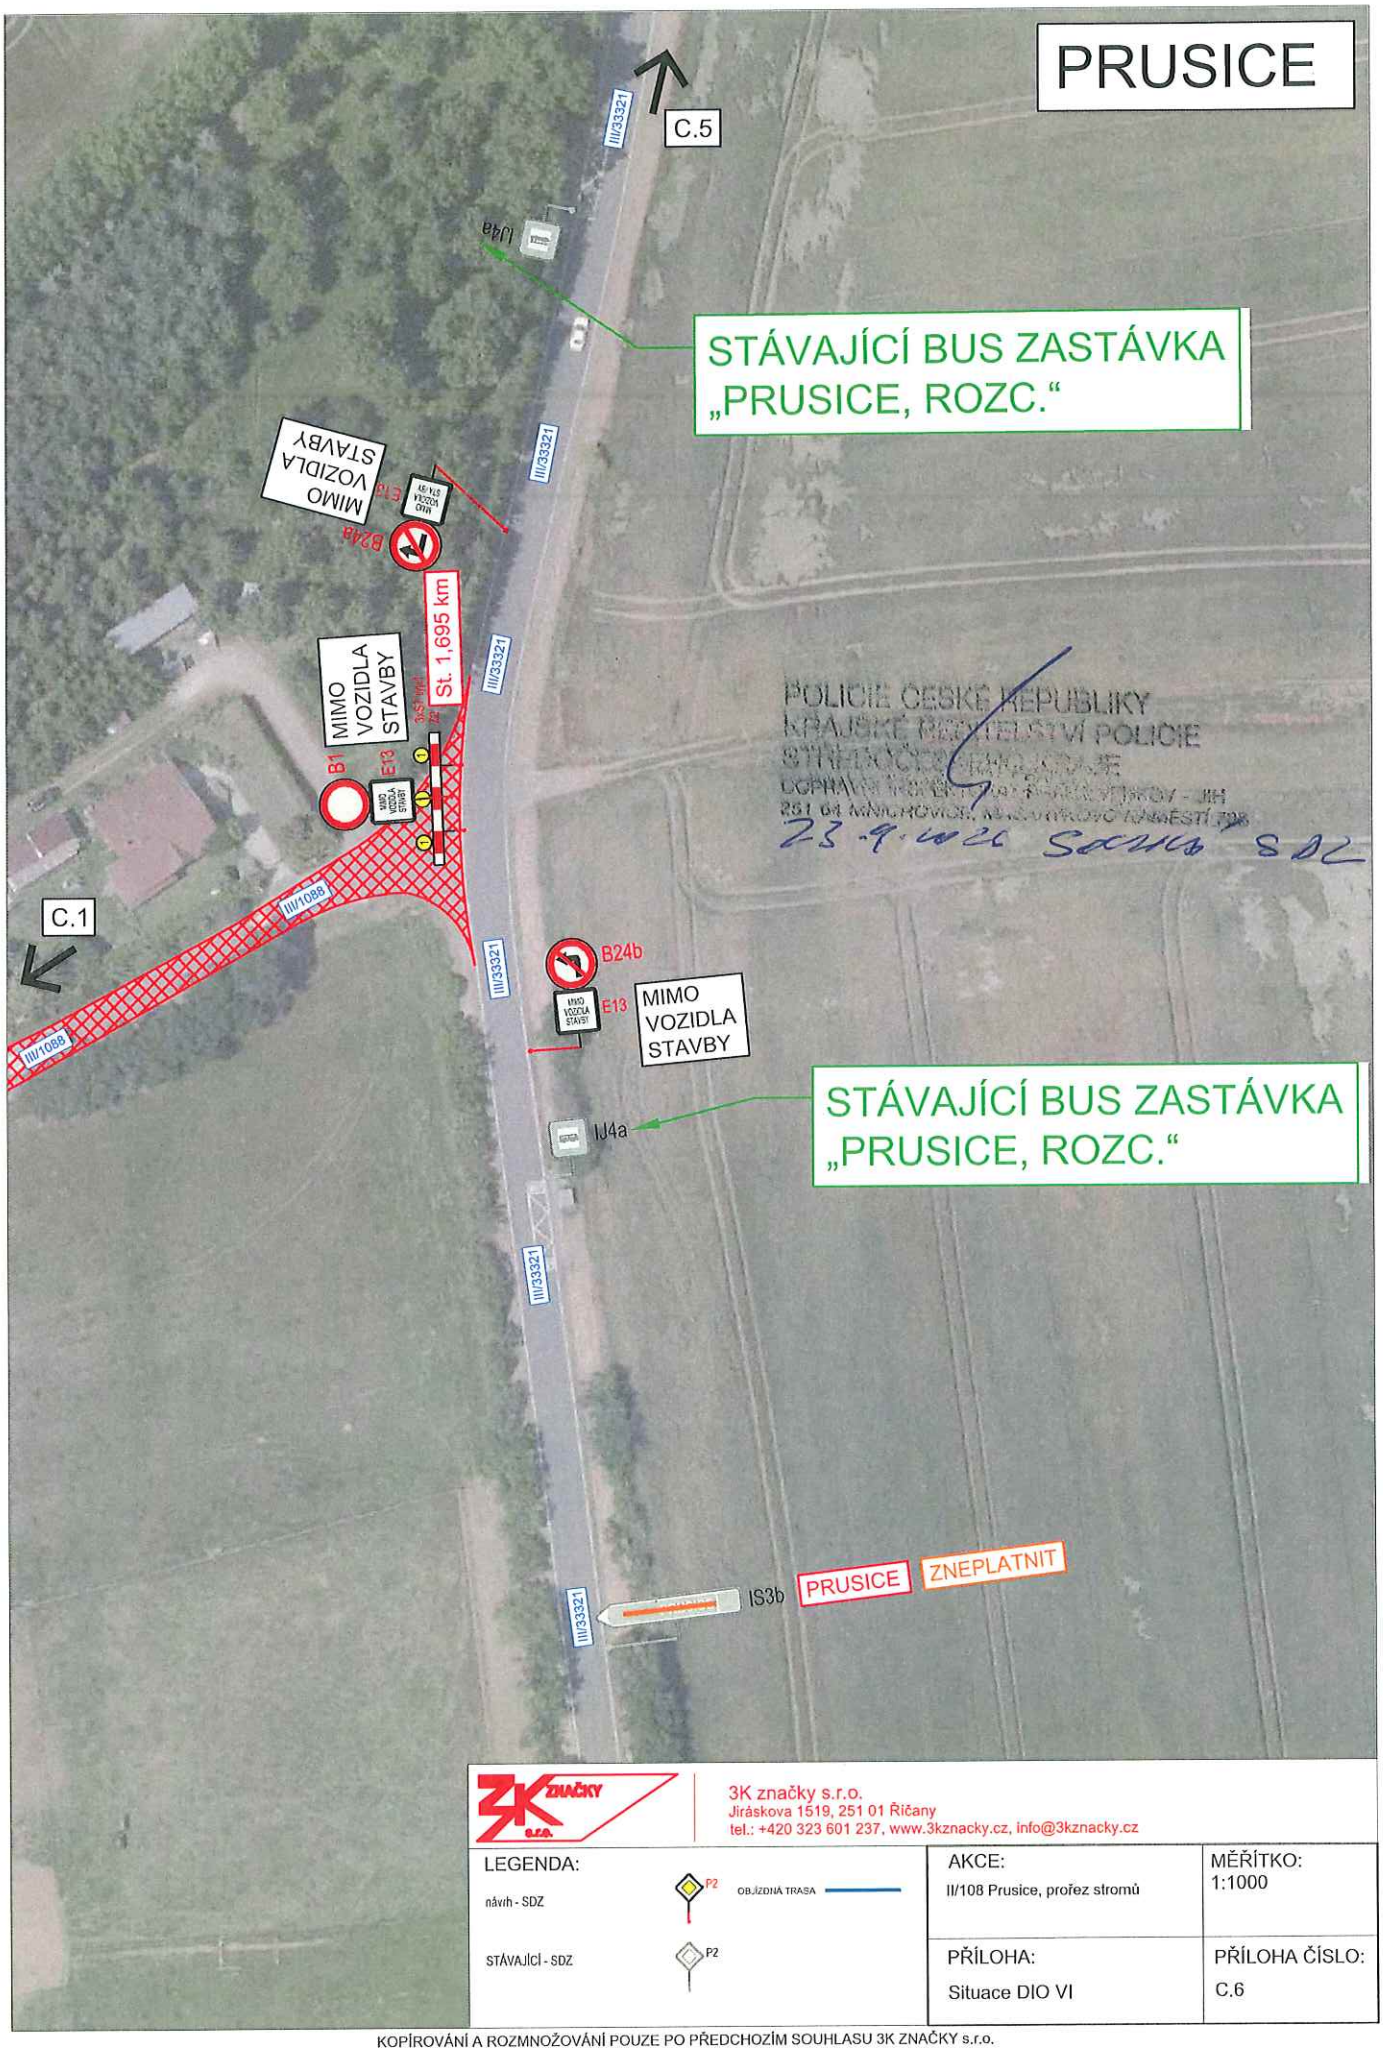

3K značky s.r.o.
Jiráskova 1519, 251 01 Říčany
tel.: +420 323 601 237, www.3kznacky.cz, info@3kznacky.cz

LEGENDA:

návrh - SDZ

STÁVAJÍCÍ - SDZ

OBJÍZDNÁ TRASA

AKCE:	MĚŘÍTKO:
II/108 Prusice, prořez stromů	1:1000
PŘÍLOHA: Situace DIO VI	PŘÍLOHA ČÍSLO: C.6

KOPÍROVÁNÍ A ROZMNOŽOVÁNÍ POUZE PO PŘEDCHOZÍM SOUHLASU 3K ZNAČKY s.r.o.