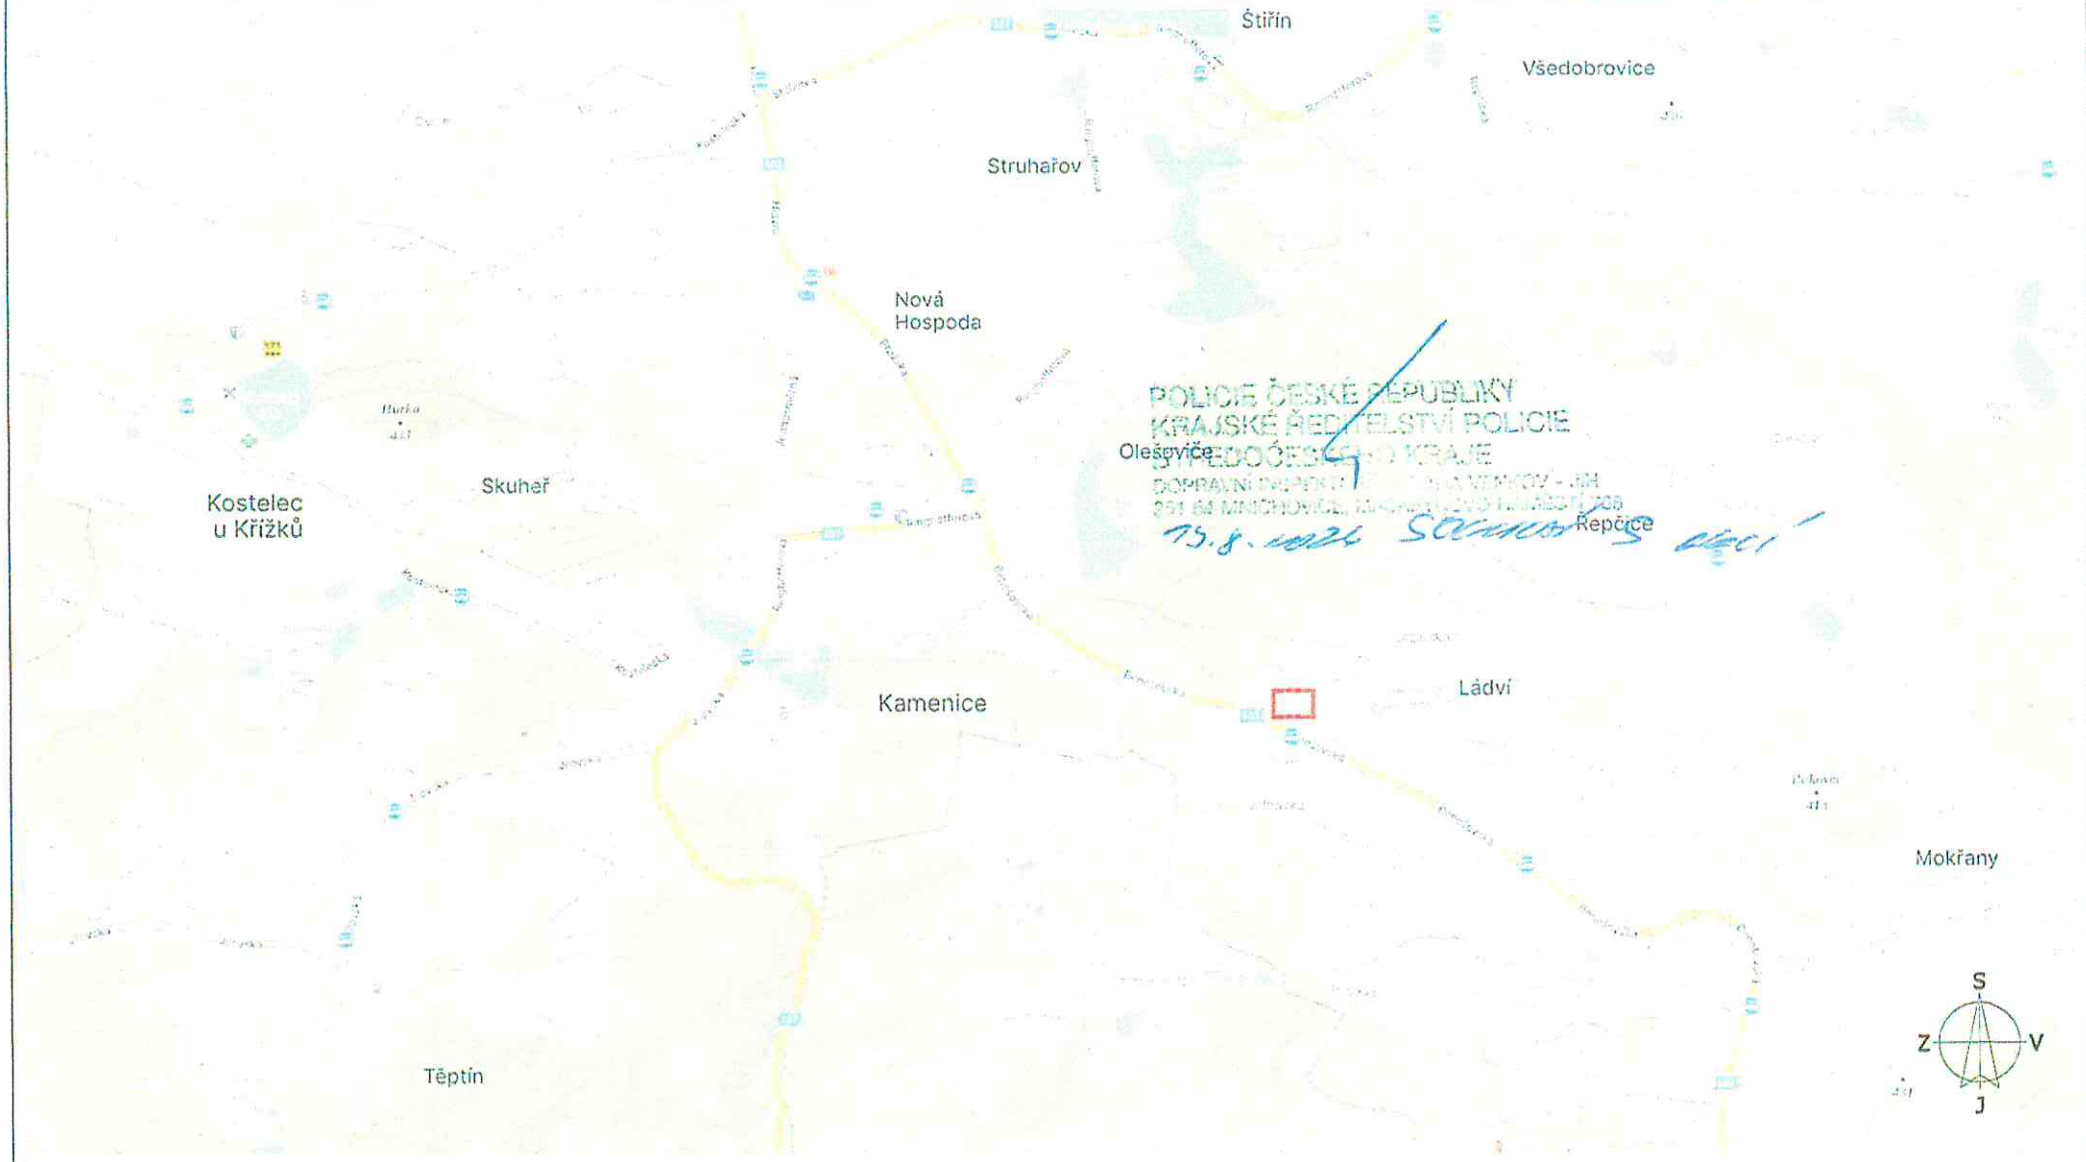

POLICIE ČESKÉ REPUBLIKY
KRAJSKÉ ŘEDITELSTVÍ POLICIE
STŘEDOČESKÉHO KRAJE
DOPRAVNÍ INSPEKCE
291 64 MNICHOVICE, KAMENICKÁ 1008

15.8.2026 Souhlas dle

Akce: Ládví, ul. Lýková, p.č. 516/5_STL přípojka plynu DOPRAVNĚ - INŽENÝRSKÉ OPATŘENÍ		Vypracoval: Michal Trenčinský	
		Datum: 08/2026	Aktualizace:
Název listu: Přehledná situace		List č.: 1	Formát: 1x A4

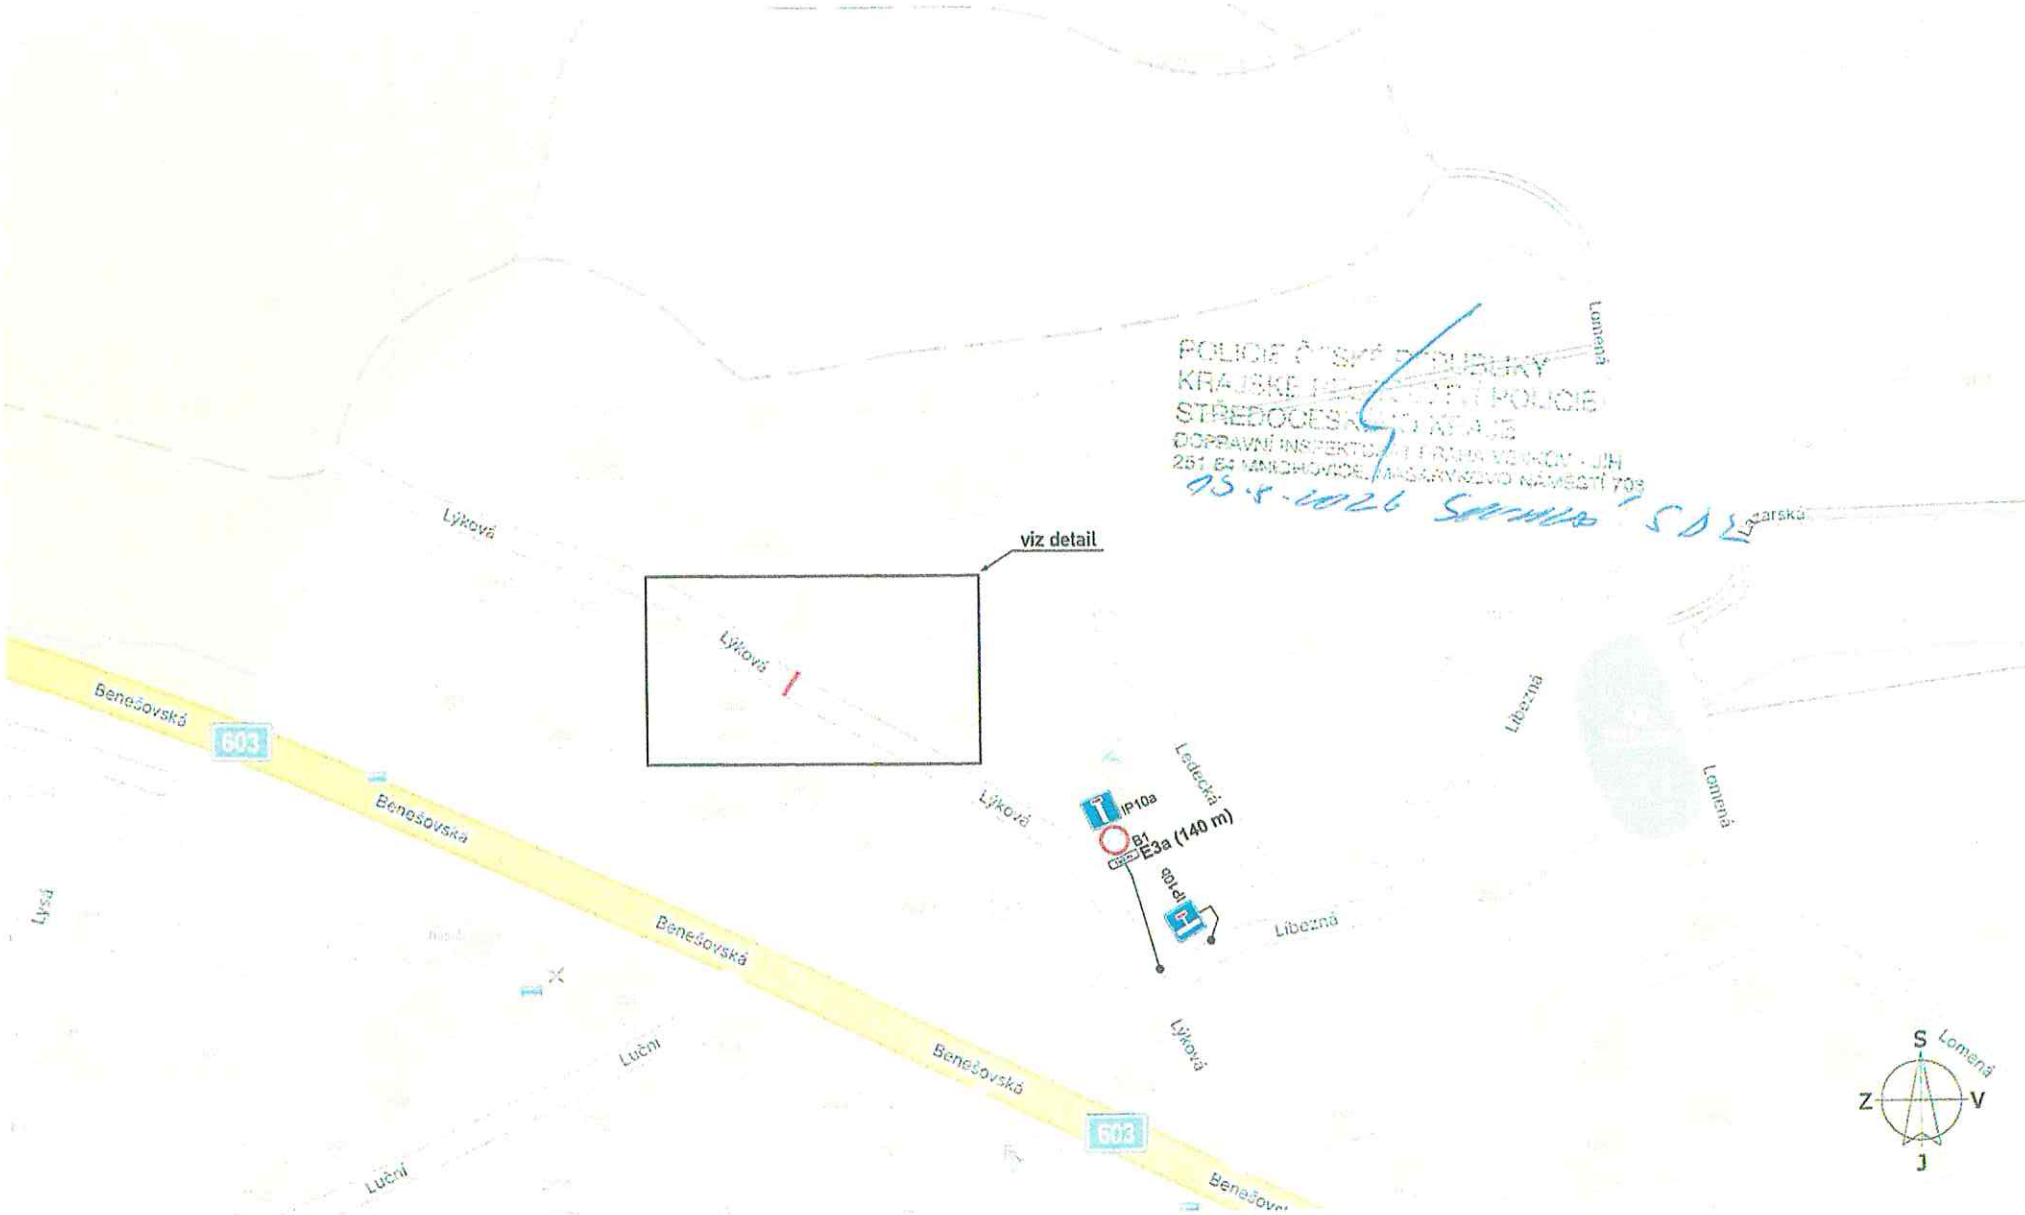

POLICIE ČESKÉ REPUBLIKY
KRAJSKÉ ŘEDITELSTVÍ POLICIE
STŘEDOČESKÉHO KRAJE
DOPRAVNÍ INSPEKTORÁT BENEŠOV - JH
251 63 MNICHOVICE, MASARYKOVO NÁMĚSTÍ 709
03.8.2026 Souhlas

Akce: Ládví, ul. Lýková, p.č. 516/5_STL přípojka plynu DOPRAVNĚ - INŽENÝRSKÉ OPATŘENÍ	Vypracoval: Michal Trenčinský	
	Datum: 08/2026	Aktualizace:
Název listu: Označení pracovního místa	List č.: 2	Formát: 1x A4

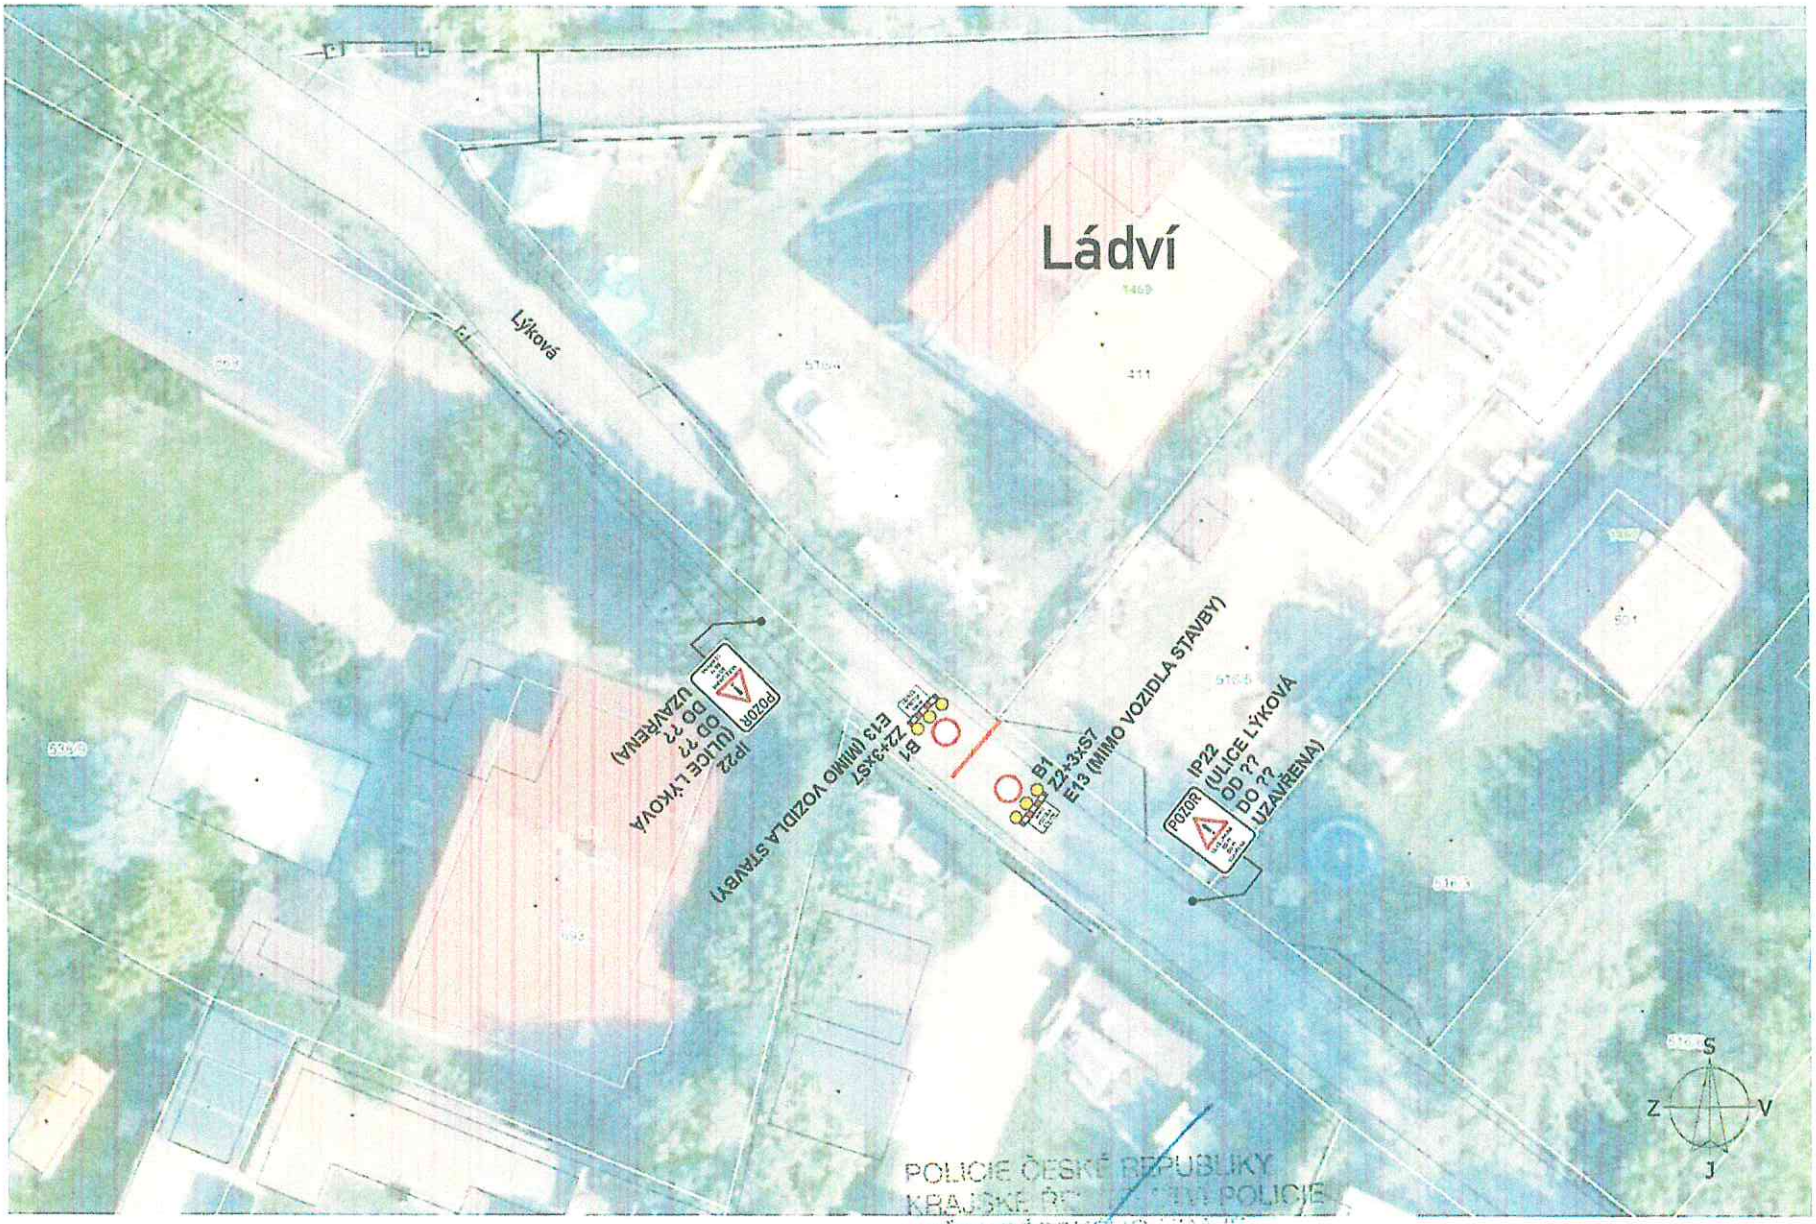

IP22 osadit min. 7 dní předem s uvedeným termínem úplné uzavírky.

POLICIE ČESKÉ REPUBLIKY
KRAJSKÉ ŘE... POLICIE
STŘEDOČESKÝ KRAJ
DOPRAVNÍ INSPEKTORÁT ... VRKOV - JIH
261 ... BŘÍZA, Nám. ... 1

Akce: Ládví, ul. Lýková, p.č. 516/5_STL přípojka plynu DOPRAVNĚ - INŽENÝRSKÉ OPATŘENÍ		Vypracoval: Michal Trenčinský	
		Datum: 08/2026	Aktualizace:
Název listu:	Označení pracovního místa - detail	List č.: 3	Formát: 1x A4