
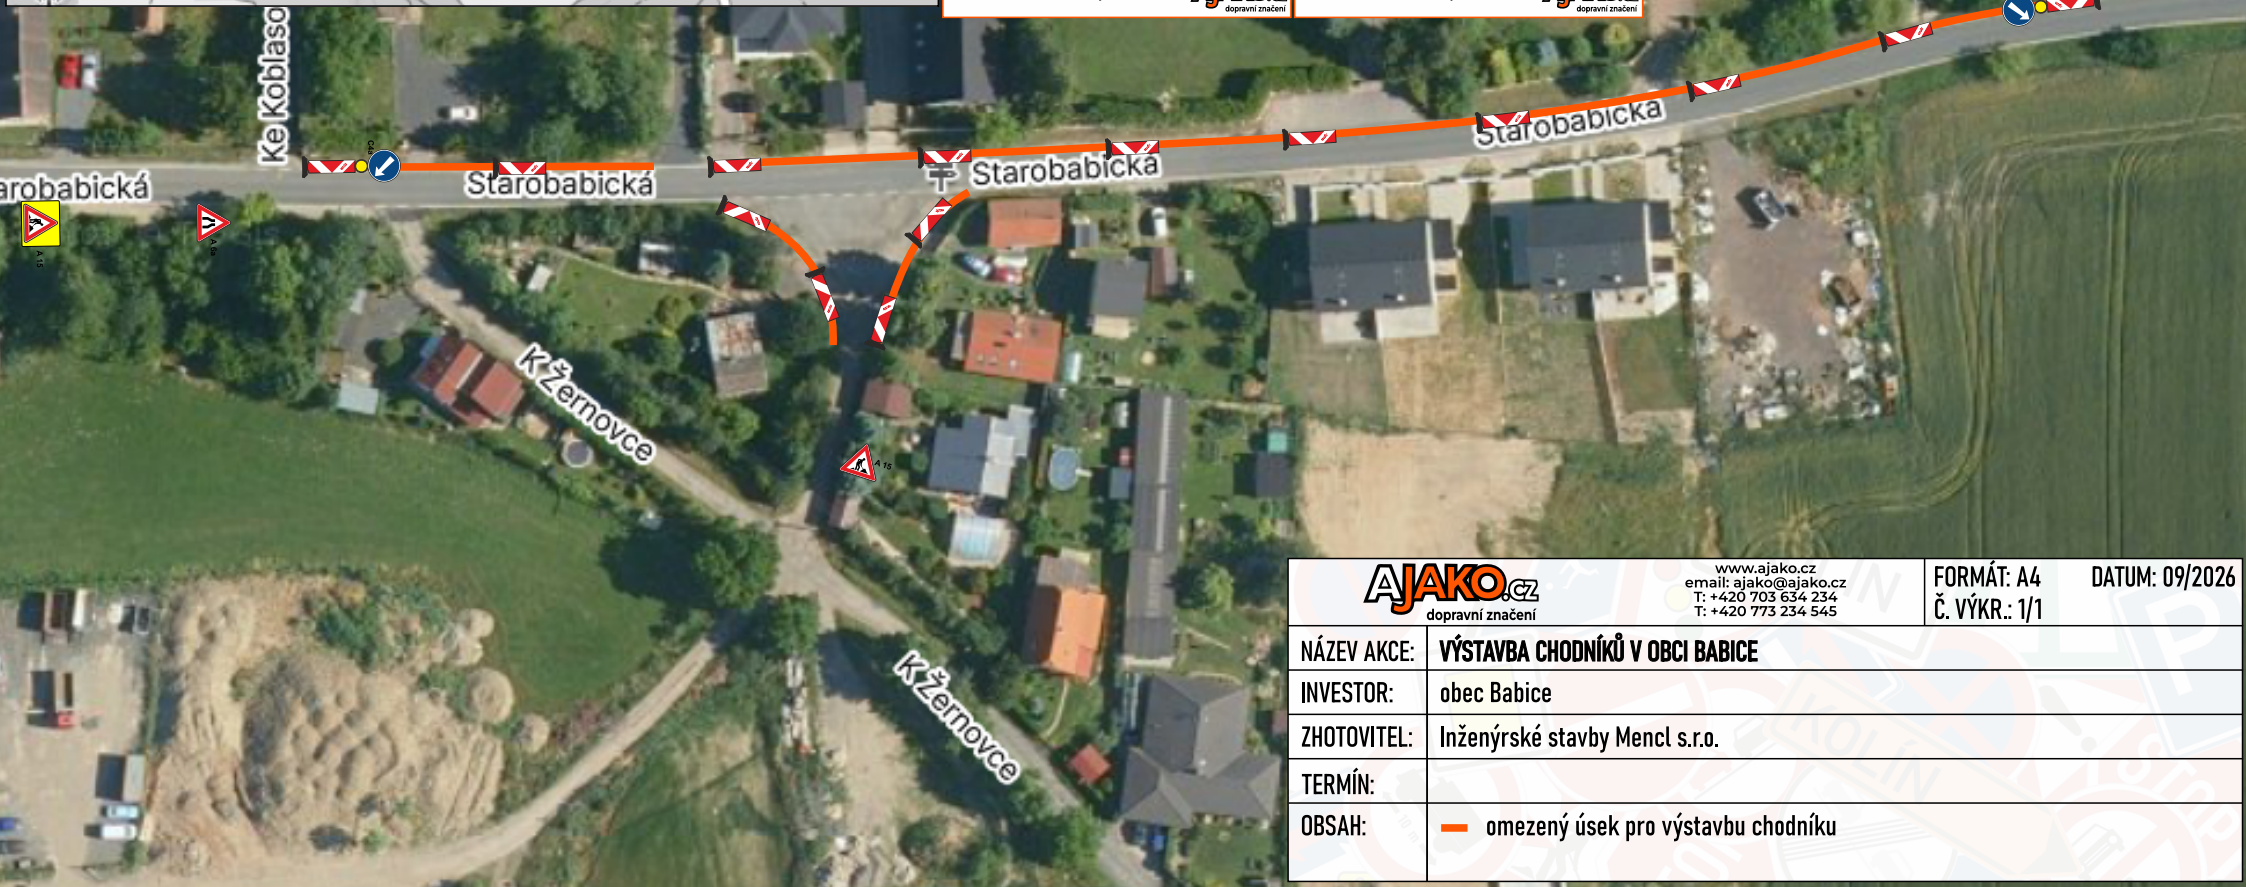
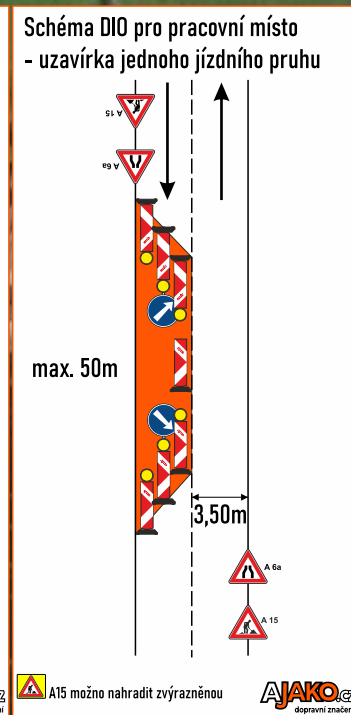
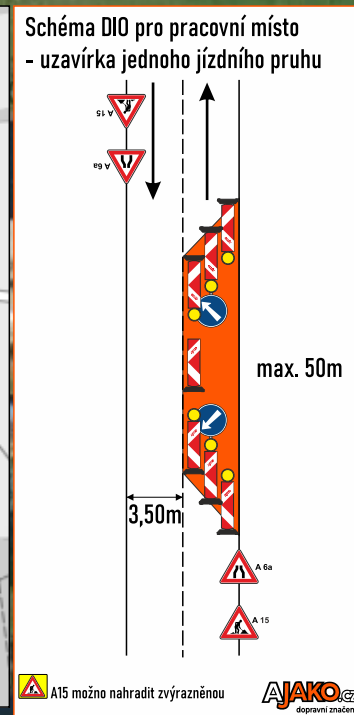


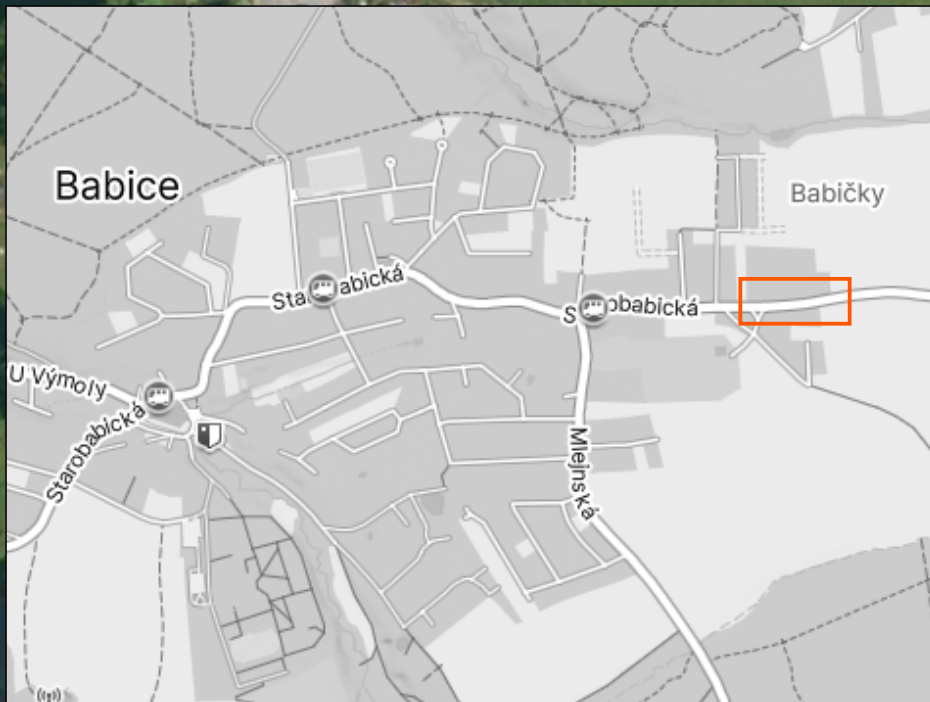

AJAKO.cz dopravní značení		www.ajako.cz email: ajako@ajako.cz T: +420 703 634 234 T: +420 773 234 545	FORMÁT: A4 Č. VÝKR.: 1/1	DATUM: 09/2026
NÁZEK AKCE:	VÝSTAVBA CHODNÍKŮ V OBCI BABICE			
INVESTOR:	obec Babice			
ZHOTOVITEL:	Inženýrské stavby Mencl s.r.o.			
TERMÍN:				
OBSAH:	omezený úsek pro výstavbu chodníku			

**Doložka podle § 69a odst. 4 zákona č. 499/2004 Sb. a § 24 odst. 3 vyhlášky č. 259/2012 Sb.
pro změnu datového formátu dokumentu v digitální podobě.**

Dokument na vstupu nebyl podepsán.

Název souboru, nad kterým proběhla změna datového formátu:

DIO Babice.pdf

Původní datový formát: **.PDF**

Subjekt, který změnu formátu dokumentu provedl:

MěÚ Říčany

Datum vyhotovení ověřovací doložky: **30.9.2026**

Jméno a příjmení osoby, která změnu formátu dokumentu provedla:

Hlavní Budova č.p. 53 Podatelna "A"