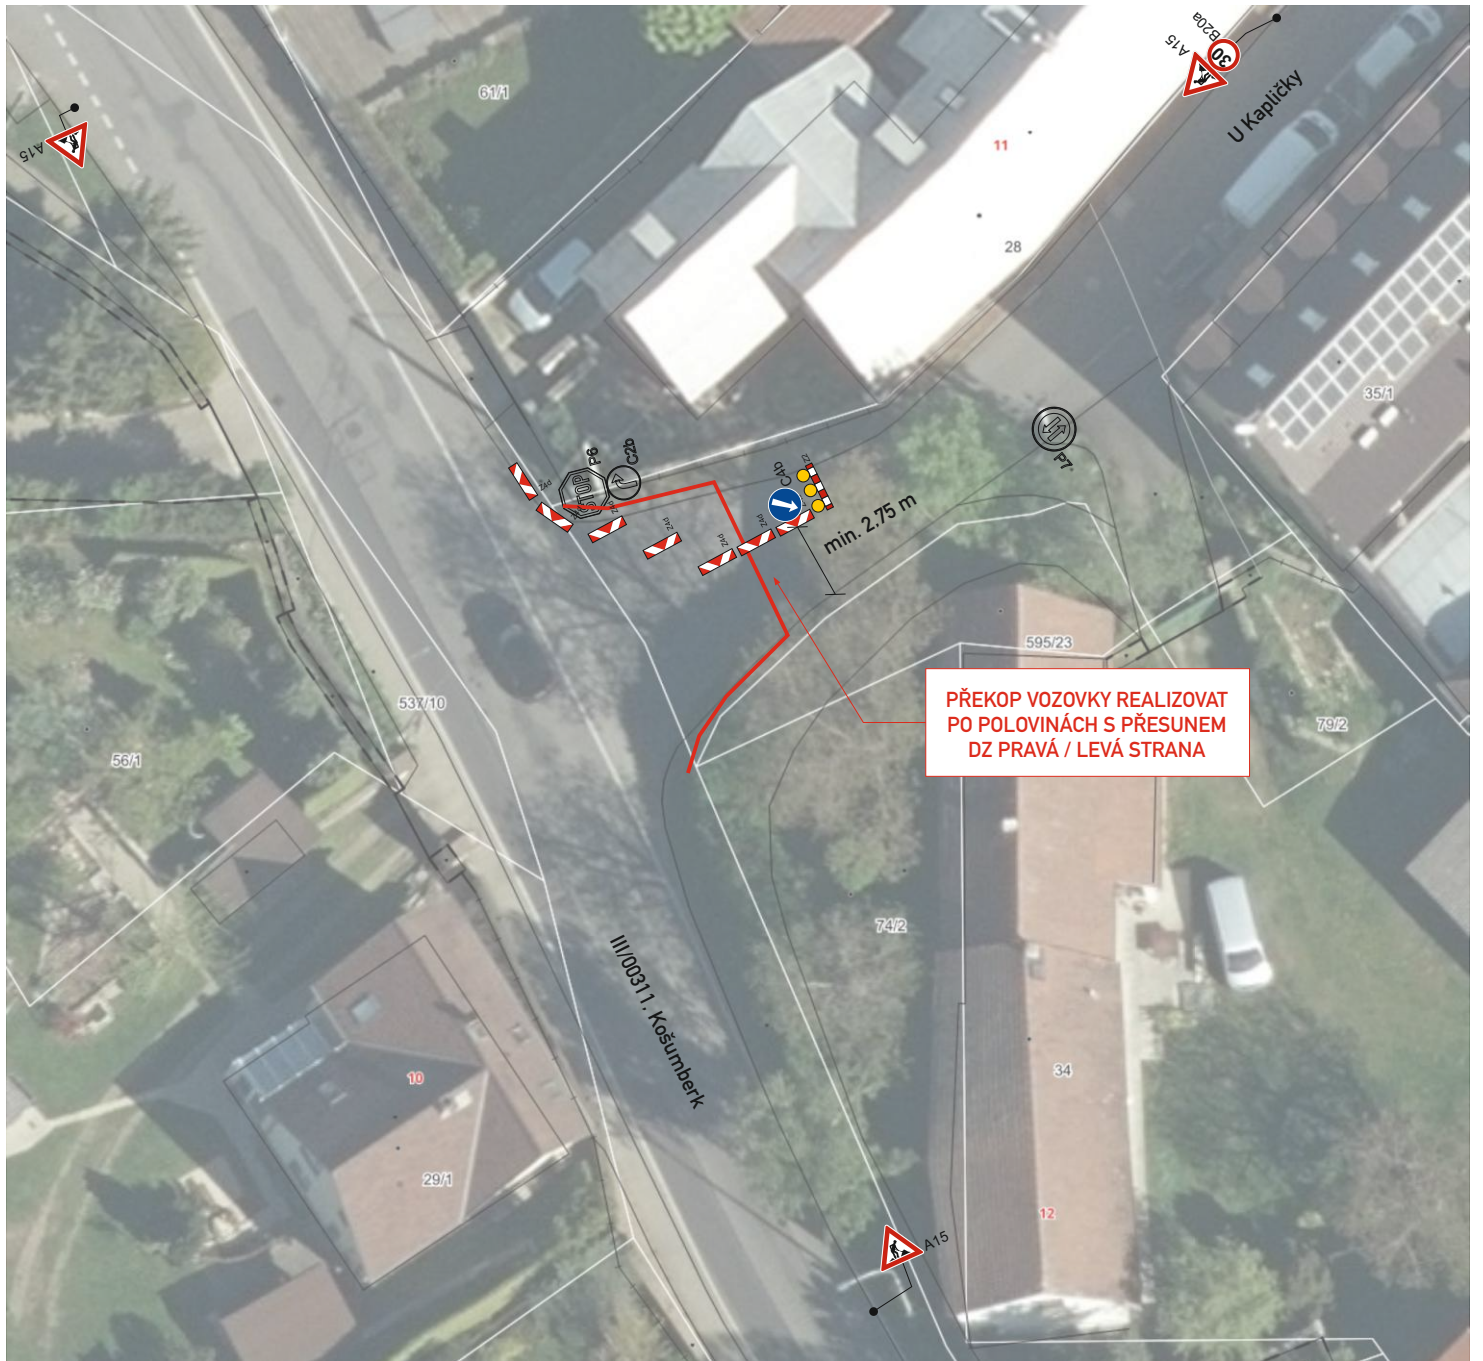


Akce:	FTTx_P_Superb_Dobřejovice_DOPRA3_UR+PD			Vypracoval: Michal Trenčinský	
	DOPRAVNĚ - INŽENÝRSKÉ OPATŘENÍ			Datum: 08/2026	Aktualizace:
Název listu:	10. etapa (překop ulice U Kapličky)			List č.: 16	Formát: 1x A4

**Doložka podle § 69a odst. 4 zákona č. 499/2004 Sb. a § 24 odst. 3 vyhlášky č. 259/2012 Sb.
pro změnu datového formátu dokumentu v digitální podobě.**

Dokument na vstupu nebyl podepsán.

Název souboru, nad kterým proběhla změna datového formátu:

DIO FTTx_P_Superb_Dobřejovice_DOPRA3_UR+PD_030826-et1 (2).pdf

Původní datový formát: **.PDF**

Subjekt, který změnu formátu dokumentu provedl:

MěÚ Říčany

Datum vyhotovení ověřovací doložky: **23.9.2026**

Jméno a příjmení osoby, která změnu formátu dokumentu provedla:

Hlavní Budova č.p. 53 Podatelna "A"