COPYRIGHT - veřejné publikování nebo kopírování bez souhlasu zpracovatele (Ing. Jan Kapitán) je zakázáno

POZNÁMKY:

1/ Dokumentace je zpracována jako podklad pro stanovení místní úpravy provozu na pozemních komunikacích.
2/ Návrh dopravního značení navazuje na povolené stavební řešení akce „Nový přechod pro chodce, Strančice – ul. Hrdinů".
3/ Stavební řešení přechodu, chodníků, bezbariérových úprav a osvětlení není předmětem této dokumentace.
4/ Předmětem dokumentace je pouze trvalé svislé a vodorovné dopravní značení.

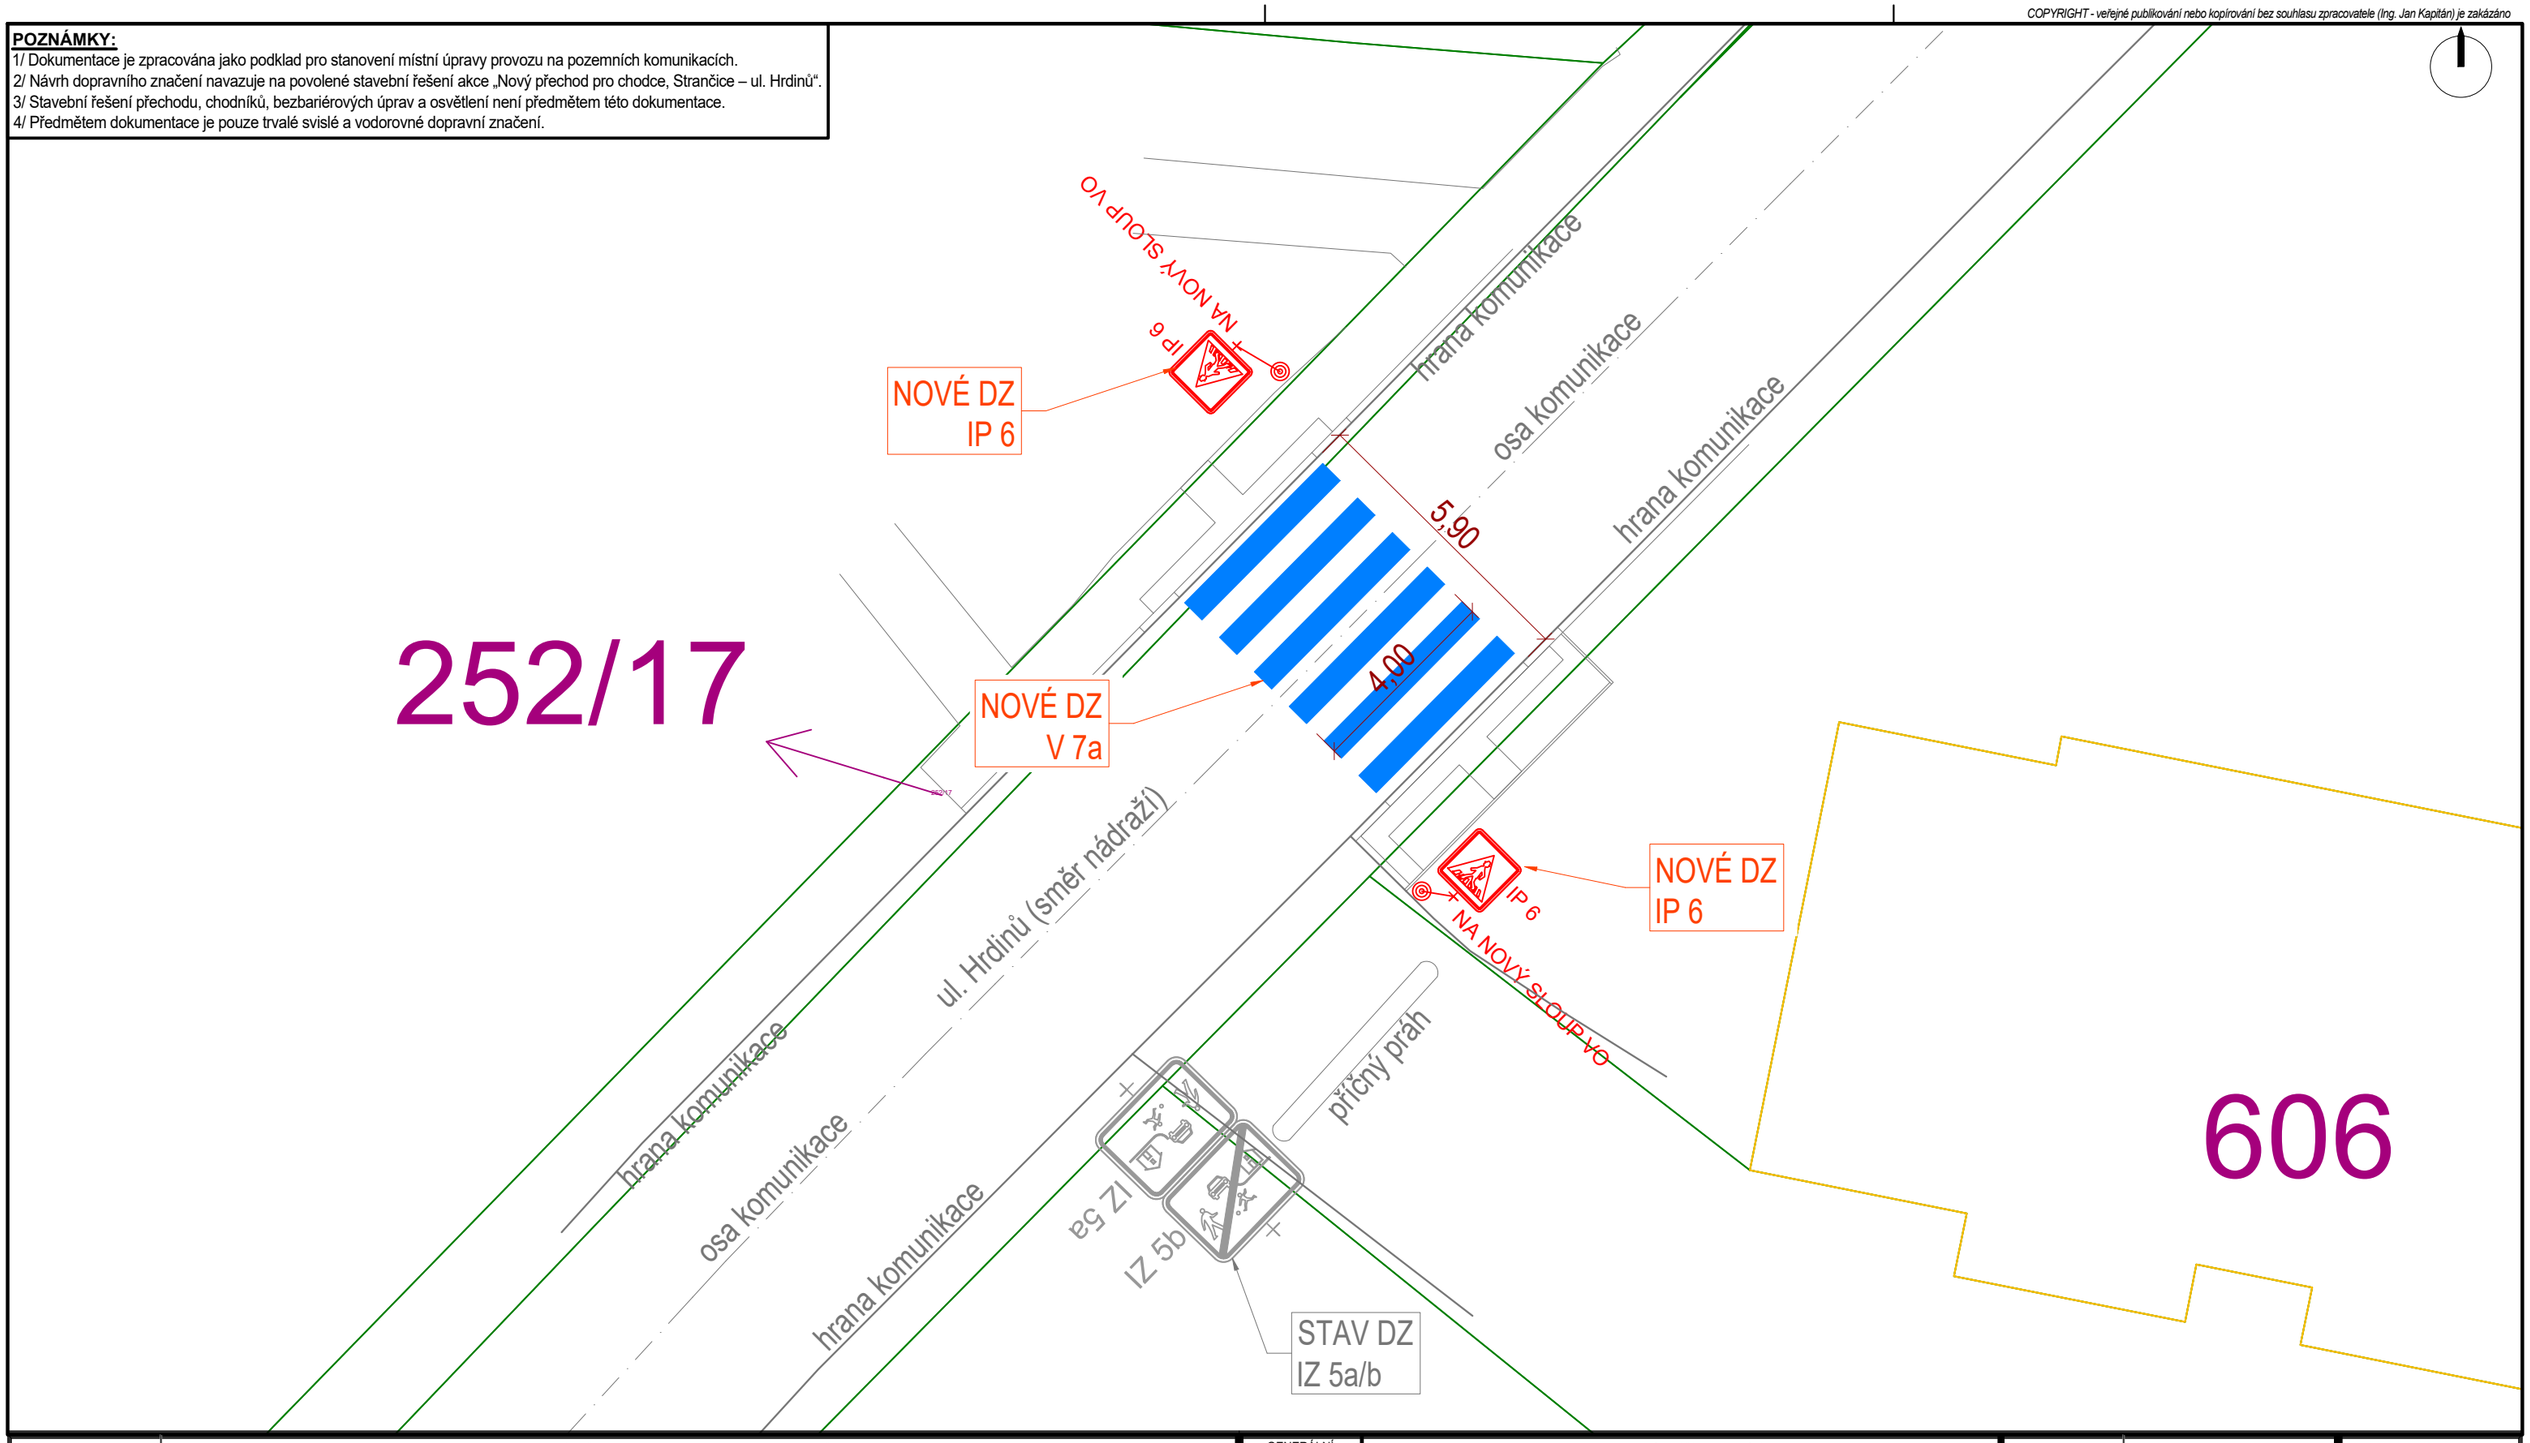

DOKUMENTACE	Stanovení - NOVÝ PŘECHOD PRO CHODCE, STRANČICE – UL. HRDINŮ	GENERÁLNÍ PROJEKTANT	Ing. arch. Jiří Kopecký	DATUM	30.09.2026
NÁZEV STAVBY	NOVÝ PŘECHOD PRO CHODCE, STRANČICE – UL. HRDINŮ	OBJEDNATEL	obec Strančice	REVIZE	bez revize
MÍSTO STAVBY	ul. Hrdinů, p.č.: 254/1, 255/1, 252/17, 252/18, k.ú.: Strančice, Středočeský kraj	INVESTOR	obec Strančice	STUPEŇ	STANOVENÍ MÚPPK
VÝKRES	CELKOVÁ SITUACE	VYPRACOVAL	**DOPRAVNÍ STUDIE CZ** Ing. Jan Kapitán - IČO: 035 239 42 M: 777/111 351 - E: jan.kapitan@dopravnistudie.cz	FORMÁT	1xA3
				MĚŘÍTKO	1:125
					1

Doložka podle § 69a odst. 4 zákona č. 499/2004 Sb. a § 24 odst. 3 vyhlášky č. 259/2012 Sb. pro změnu datového formátu dokumentu v digitální podobě.

Dokument na vstupu nebyl podepsán.

Název souboru, nad kterým proběhla změna datového formátu:
1_STANOVENÍ_HRDINŮ.pdf

Původní datový formát: **.PDF**

Subjekt, který změnu formátu dokumentu provedl:
MěÚ Říčany

Datum vyhotovení ověřovací doložky: **21.10.2026**

Jméno a příjmení osoby, která změnu formátu dokumentu provedla:
Hlavní Budova č.p. 53 Podatelna "A"