


NÁVRH KRAJINNÉ ZELENĚ V OKOLÍ MĚSTA ŘIČANY - I. ETAPA VI / MMXVI
 ČÁST VI. - ŘIČANY RADOŠOVICE

ozn.	TAXON	VI. A
	VZROSTLÉ STROMY 14-16	111/1
QR	QUERCUS ROBUR	2
QP	QUERCUS PETRAEA	1
TC	TILIA CORDATA	1
TP	TILIA PLATYPHYLLOS	1
UG	ULMUS GLABRA	2
	CELKEM	7

ozn.	TAXON	IV. B
	STROMY - KTS	111/1
CM	CORNUS MAS	3
CMO	CRATAEGUS MONOGYNA	3
PP	PRUNUS PADUS	2
AC	ACER CAMPESTRE	5
	CELKEM	13

	TAXON	IV. B
	KEŘE DO SKUPIN	111/1
1	EUONYMUS EUROPAEUS	80
2	LIGUSTRUM VULGARE	60
4	PRUNUS SPINOSA	100
5	ROSA CANINA	20
6	VIBURNUM OPULUS	40
	CELKEM	300

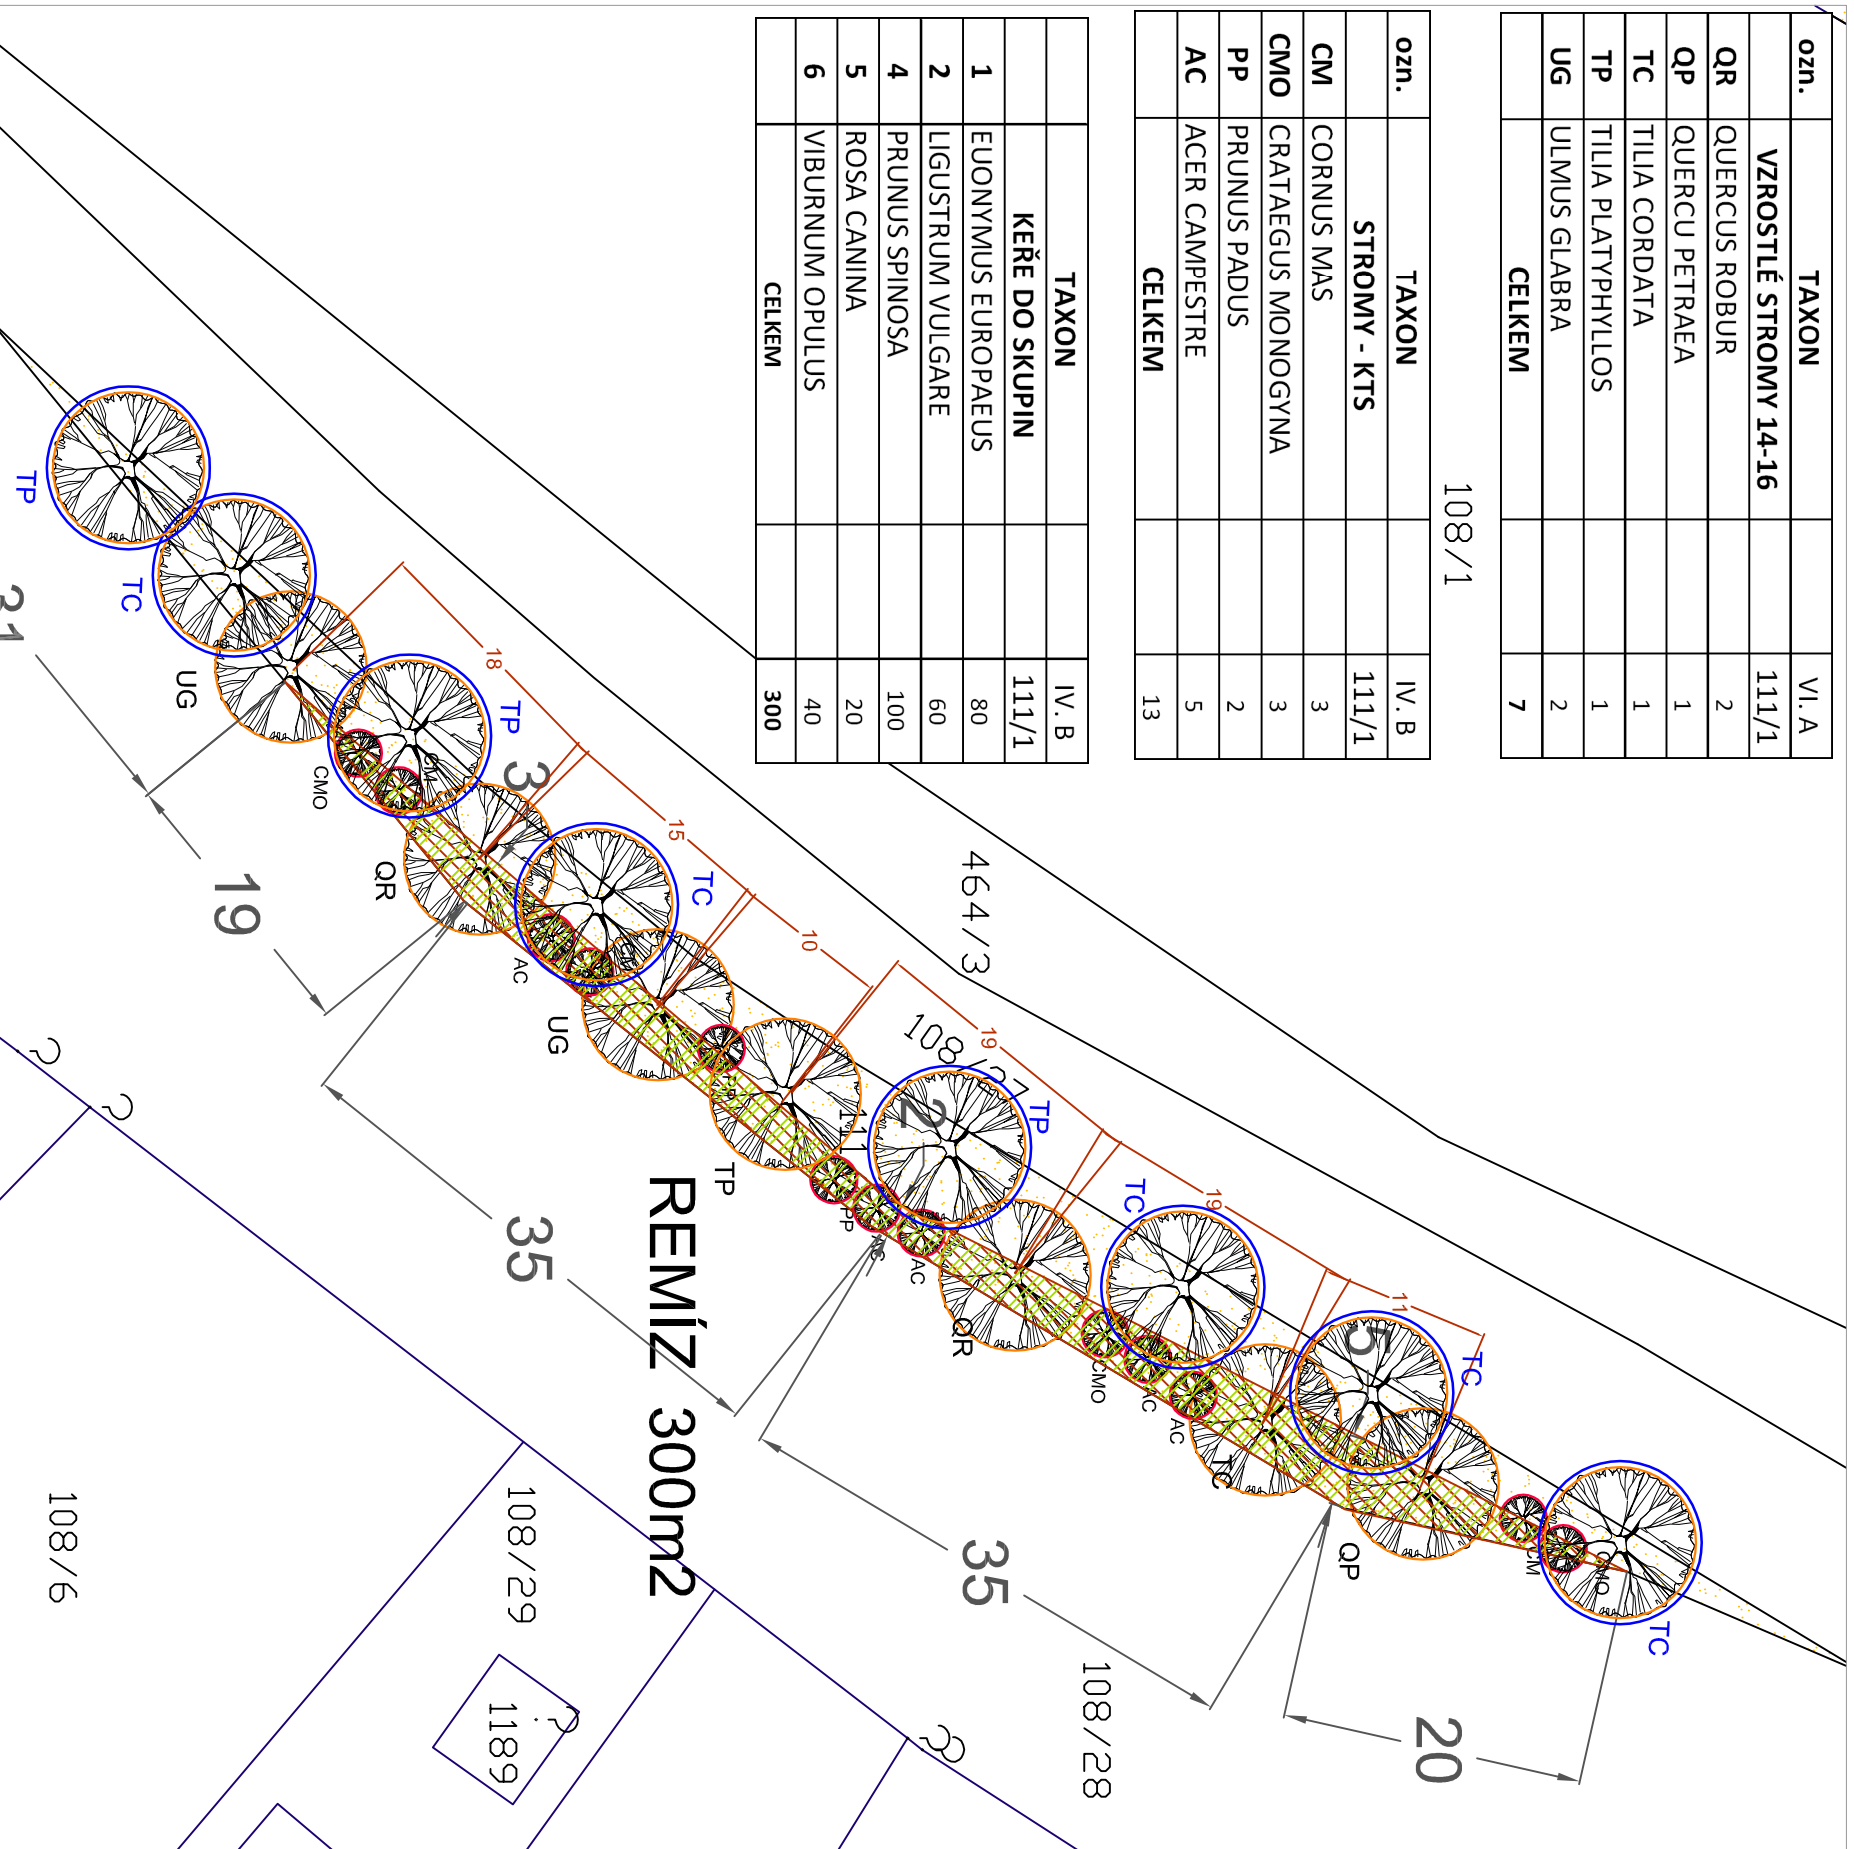

LEGENDA :

- STROM - LISTNATÝ NAVRŽENÝ
- STROM - LISTNATÝ K PŘESAZENÍ
- STROM - LISTNATÝ PŘEMÍSTĚNÝ
- SKUPINA KEŘŮ LISTNATÝCH
- LUČNÍ TRÁVNÍK NAVRHOVANÝ
- PLOCHA POZEMKU

NÁVRH KRAJINNÉ ZELENĚ V OKOLÍ MĚSTA ŘIČANY - 2014			
PROJEKTANT	PODPIS	OTISK RAZÍTKA	
Ing. Tomáš RÁKOS Atelier krajinné architektury 353 01 Maňanské Lázně, Jiráskova 454 GSM +420 775606326			
Zástupce objednatele: Mgr. Vladimír K O Ř E N	Zástupce pro věd. technické: Mgr. Eva Š E B K O V Á	Vyracoval: Ing. Tomáš RÁKOS, Ing. Zora RÁKOSOVÁ	
VÝKONOVÁ FÁZE: Dokumentace vegetačních úprav ke DPS a rozpočet	FORMÁT	2 x A4	ČÍSLO KOPIE
OBJEDNATEL: Město Říčany, Masarykovo nám. 53/40, Říčany, 251 01	DATUM	2 - 2015	
DOKUMENTACE:	MĚŘÍTKO	1 : 500	
SITUACE - ČÁST VI. - ŘIČANY RADOŠOVICE - ÚPRAVA	ARCH. ČÍSLO	2015	
	ČÍSLO PŘÍLOHY		