NÁVRH KRAJINNÉ ZELENĚ V OKOLÍ MĚSTA ŘÍČANY - I. ETAPA VI / MMXVI
ČÁST VII.D - DOPROVODNÁ ALEJOVÁ ZELEŇ PODÉL KOMUNIKACE II / 101

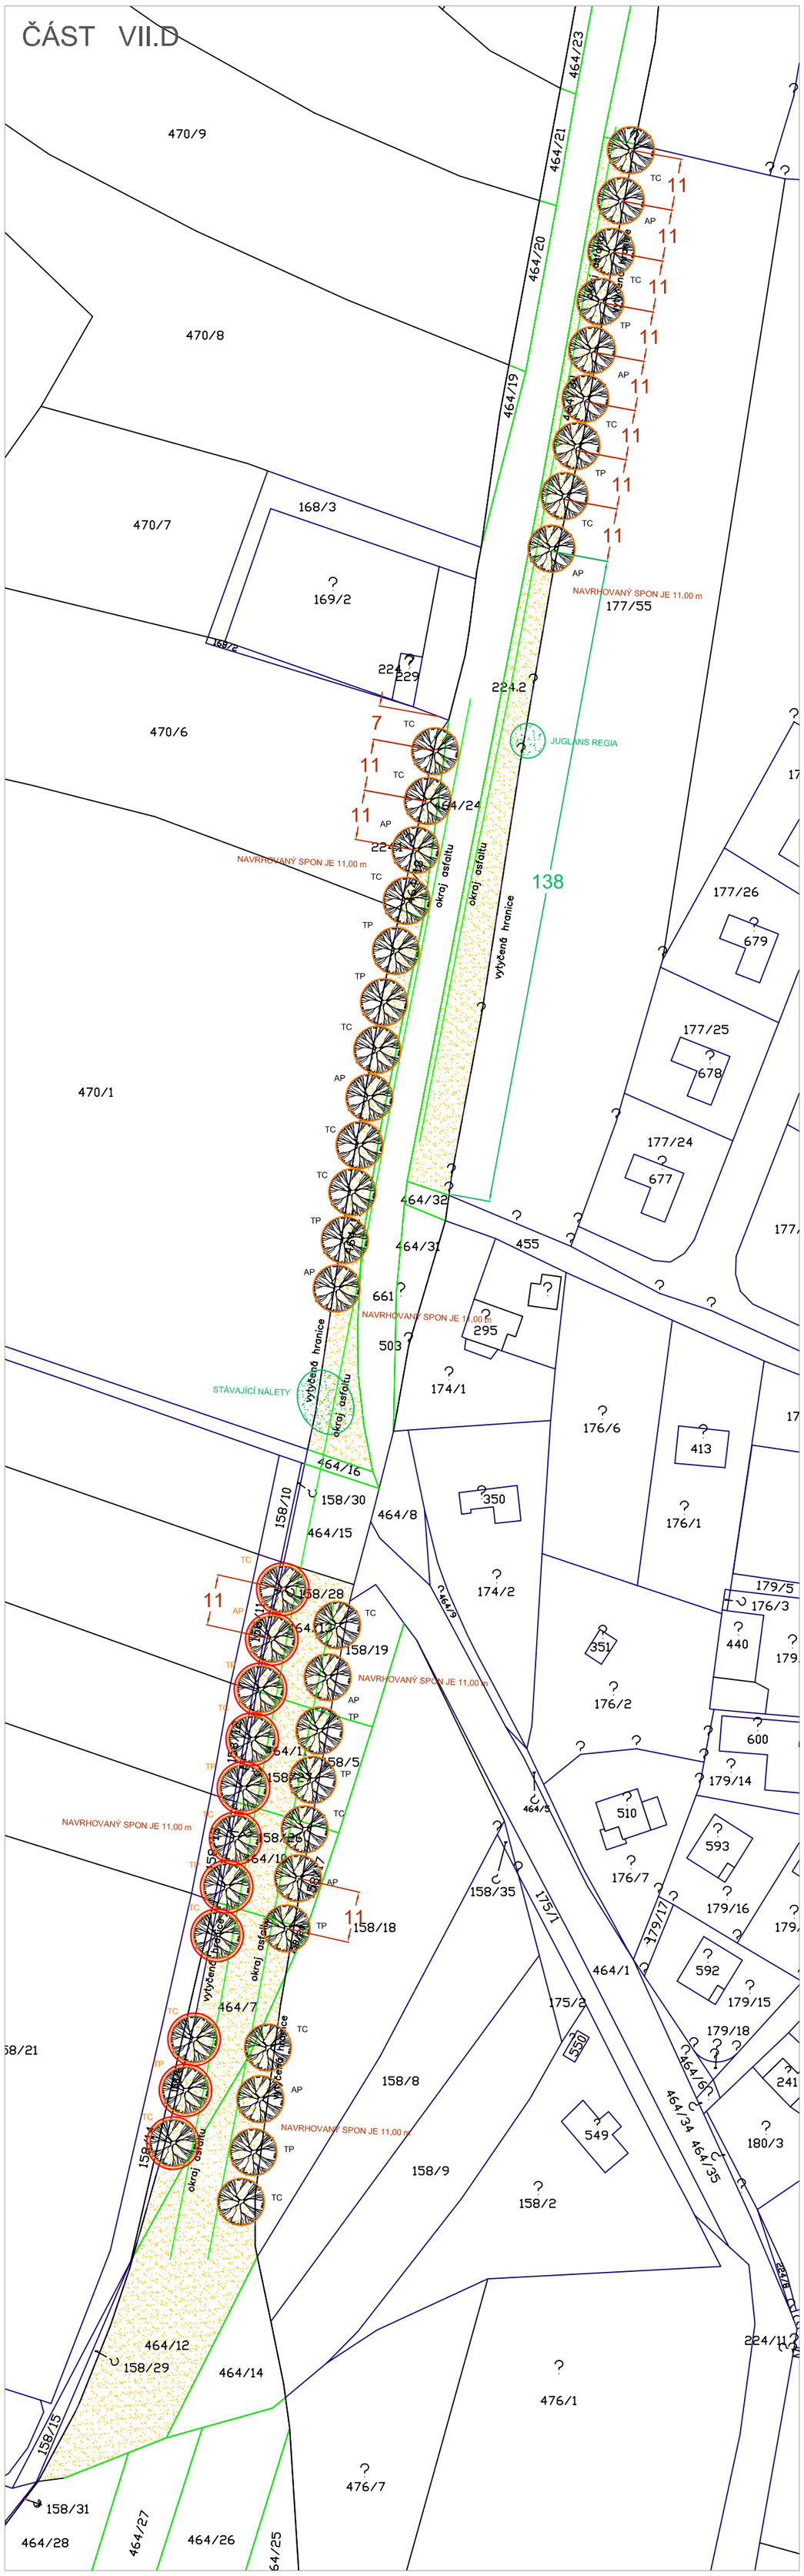

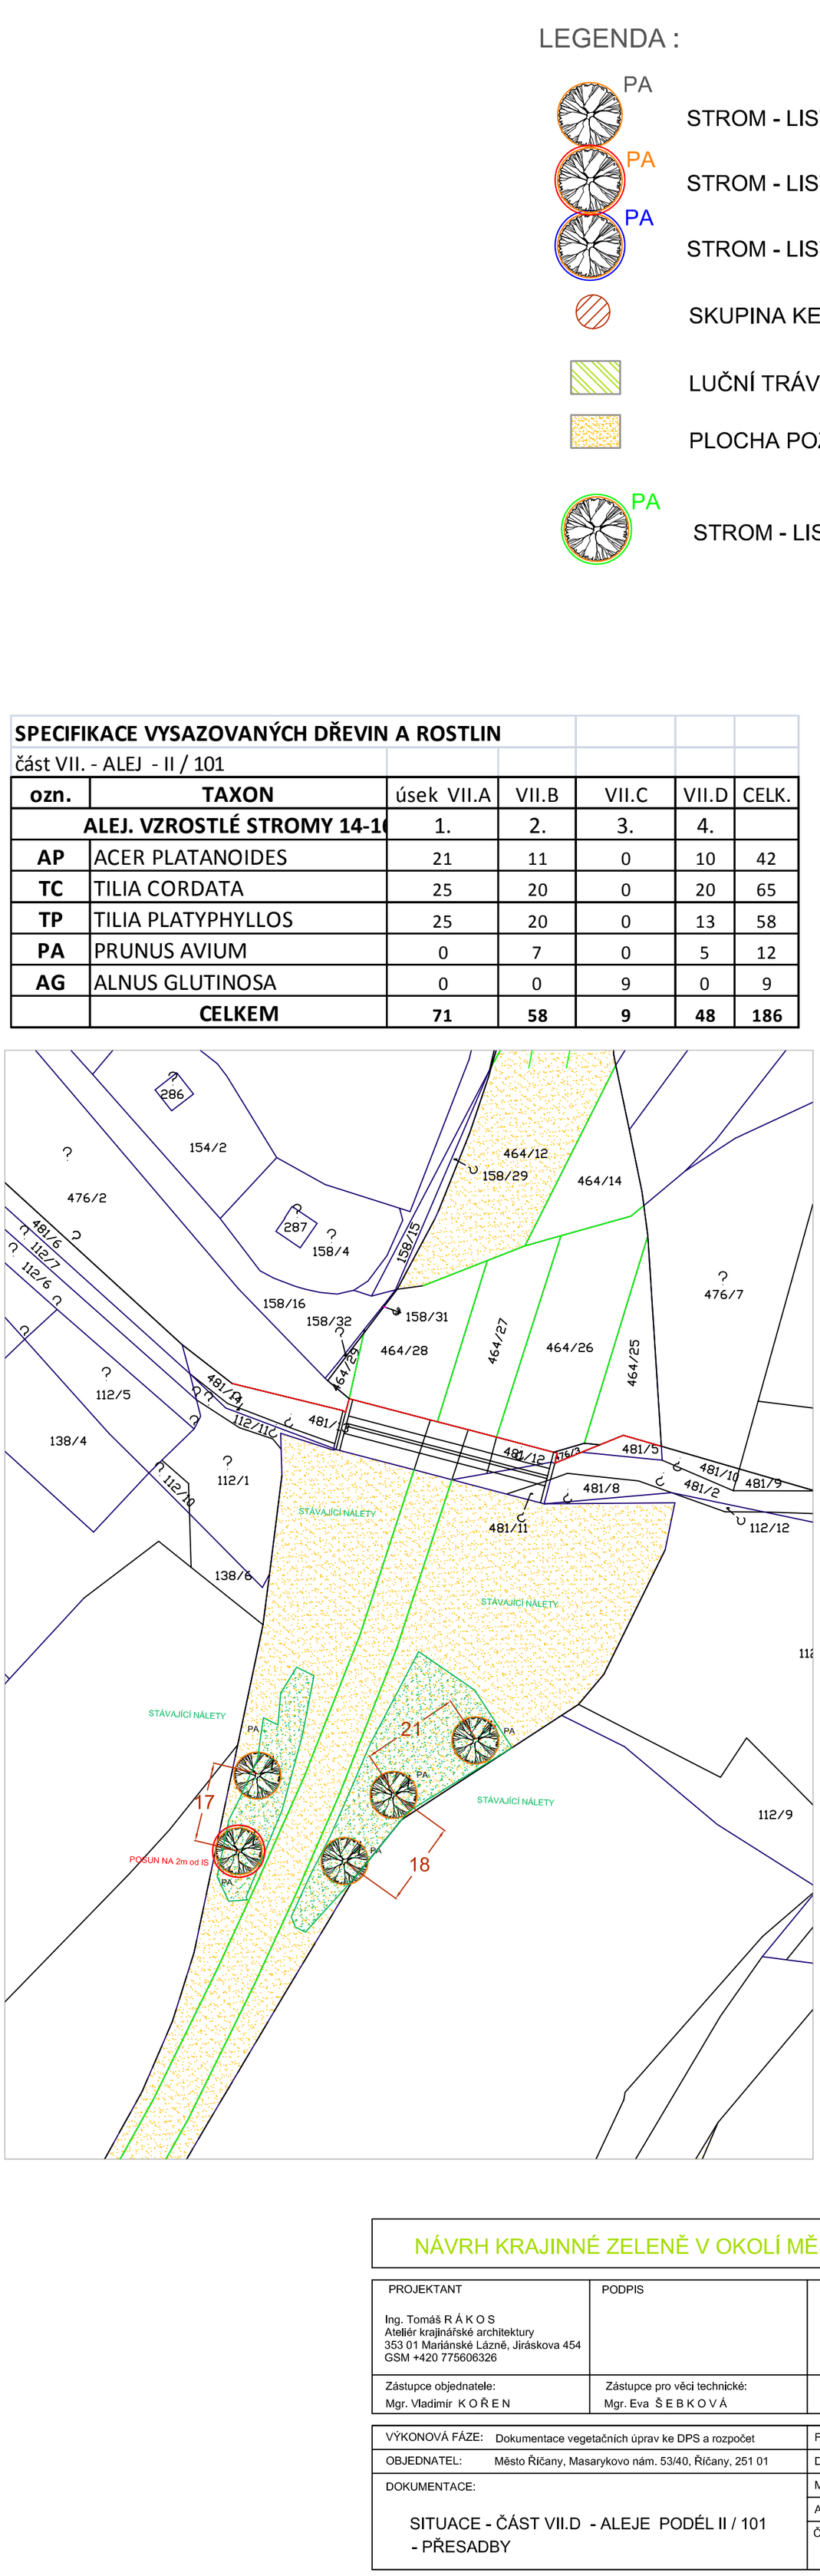

LEGENDA :

- PA — STROM - LISTNATÝ NAVRŽENÝ
- PA — STROM - LISTNATÝ K PŘESAZENÍ
- PA — STROM - LISTNATÝ PŘEMÍSTĚNÝ
- SKUPINA KEŘŮ LISTNATÝCH
- LUČNÍ TRÁVNÍK NAVRHOVANÝ
- PLOCHA POZEMKU
- PA — STROM - LISTNATÝ ZRUŠENÝ

SPECIFIKACE VYSAZOVANÝCH DŘEVIN A ROSTLIN

část VII. - ALEJ - II / 101

ozn.	TAXON	úsek VII.A	VII.B	VII.C	VII.D	CELK.
	ALEJ. VZROSTLÉ STROMY 14-1(	1.	2.	3.	4.	
AP	ACER PLATANOIDES	21	11	0	10	42
TC	TILIA CORDATA	25	20	0	20	65
TP	TILIA PLATYPHYLLOS	25	20	0	13	58
PA	PRUNUS AVIUM	0	7	0	5	12
AG	ALNUS GLUTINOSA	0	0	9	0	9
	CELKEM	**71**	**58**	**9**	**48**	**186**

NÁVRH KRAJINNÉ ZELENĚ V OKOLÍ MĚSTA ŘÍČANY - 2014

PROJEKTANT	PODPIS	OTISK RAZÍTKA
Ing. Tomáš R Á K O S Ateliér krajinářské architektury 353 01 Mariánské Lázně, Jiráskova 454 GSM +420 775606326		
Zástupce objednatele: Mgr. Vladimír K O Ř E N	Zástupce pro věci technické: Mgr. Eva Š E B K O V Á	Vypracoval: Ing. Tomáš RÁKOS, Ing. Zora RÁKOSOVÁ

VÝKONOVÁ FÁZE:	Dokumentace vegetačních úprav ke DPS a rozpočet	FORMÁT	4 x A4	ČÍSLO KOPIE
OBJEDNATEL:	Město Říčany, Masarykovo nám. 53/40, Říčany, 251 01	DATUM	2 - 2015	
DOKUMENTACE:		MĚŘÍTKO	1 : 1000	
		ARCH. ČÍSLO	2015	
SITUACE - ČÁST VII.D - ALEJE PODÉL II / 101 - PŘESADBY		ČÍSLO PŘÍLOHY		