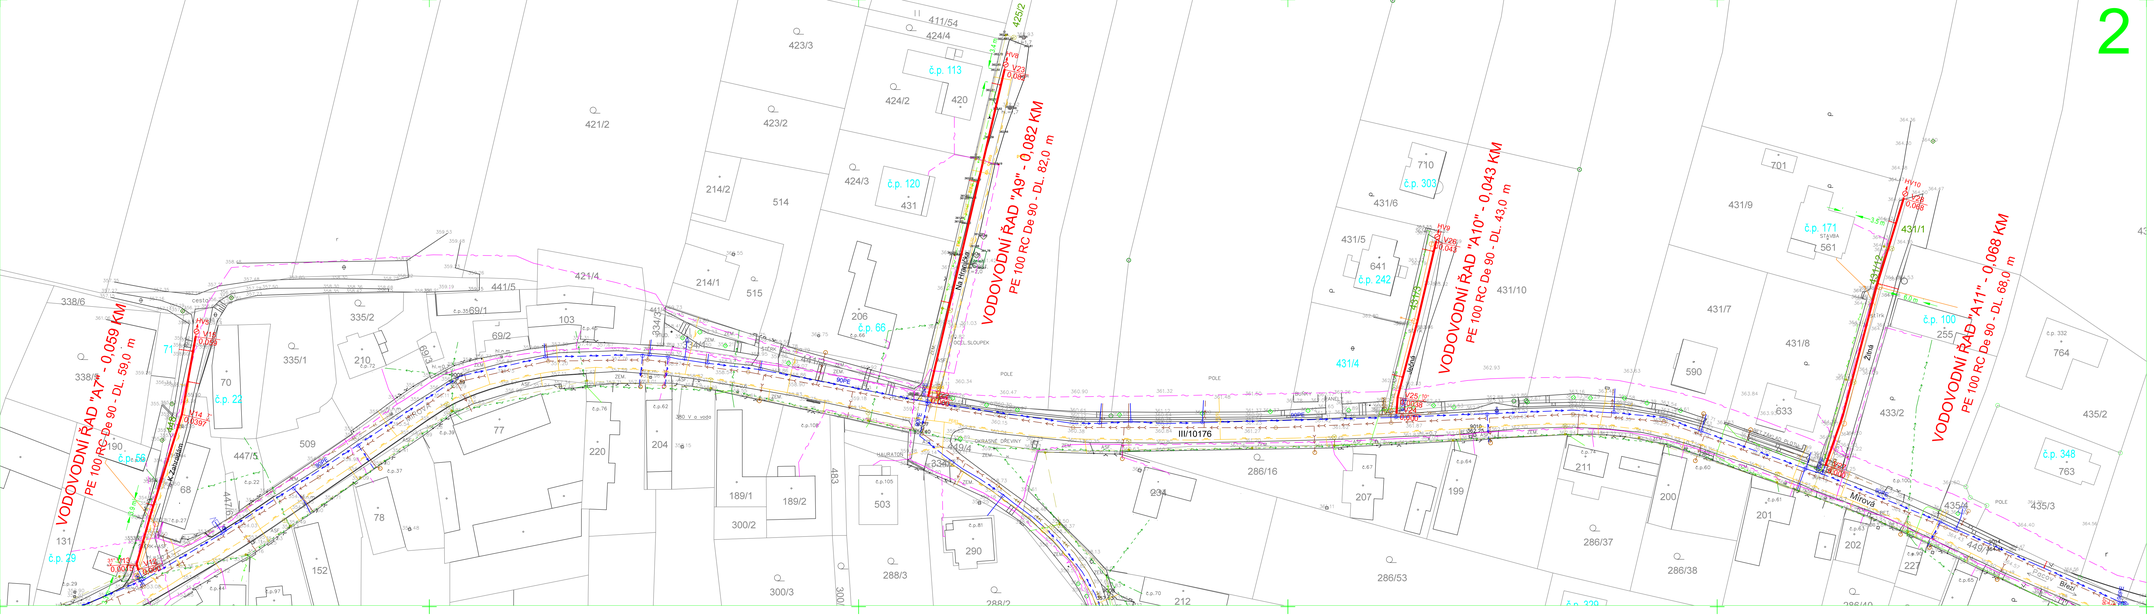

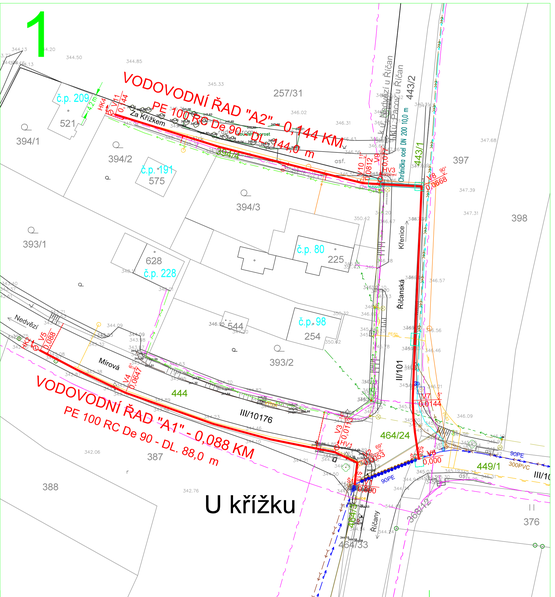

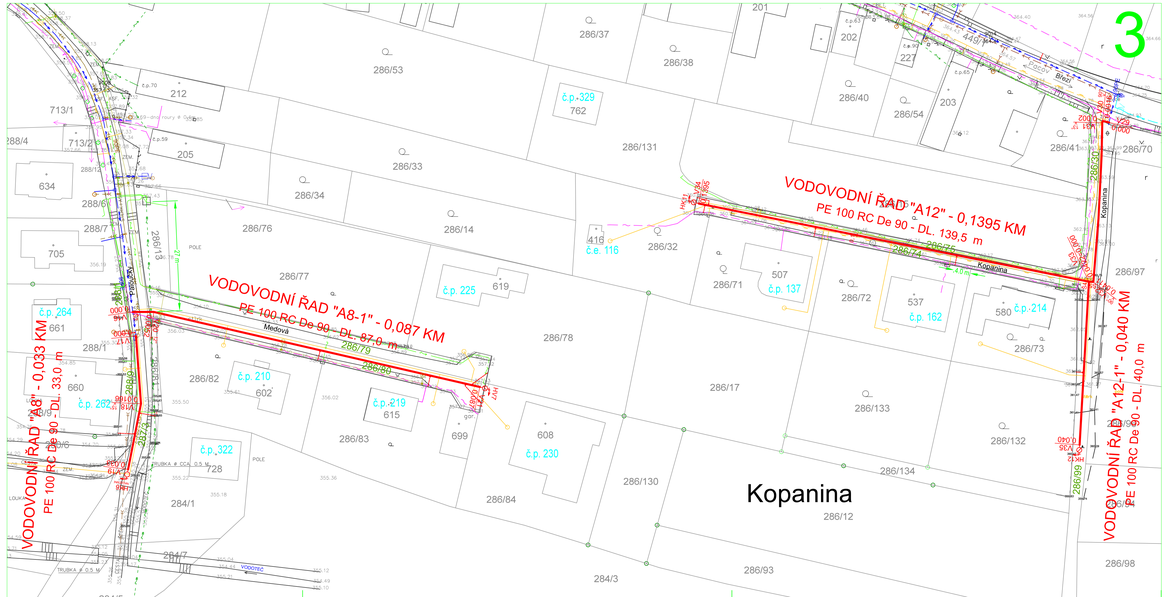

Pacov u Řičan (717207)						
	Ulice	Par.č. KN	majitel	adresa	druh pozemku	výměra m²
1	Mírová	464/3	Město Říčany	Masarykovo nám. 53/40, 251 01 Říčany	ostatní plocha	51
2		444	SŘ. kraj. - KSÚS	Středočeský kraj, Zborovská 81/11, Smíchov, 150 00 Praha 5	ostatní plocha	1251
3	Říčanská	464/24	SŘ. kraj. - KSÚS	Středočeský kraj, Zborovská 81/11, Smíchov, 150 00 Praha 5	ostatní plocha	4260
4		443/1	SŘ. kraj. - KSÚS	Středočeský kraj, Zborovská 81/11, Smíchov, 150 00 Praha 5	ostatní plocha	945
5	Za Křížkem	594/4	Město Říčany	Masarykovo nám. 53/40, 251 01 Říčany	ostatní plocha	279
6	K Zahrádkám	448	Město Říčany	Masarykovo nám. 53/40, 251 01 Říčany	ostatní plocha	419
7	Mírová	449/1	SŘ. kraj. - KSÚS	Středočeský kraj, Zborovská 81/11, Smíchov, 150 00 Praha 5	ostatní plocha	11153
8	Na Hranicích	425/2	Město Říčany	Masarykovo nám. 53/40, 251 01 Říčany	ostatní plocha	1281
9	Jeřová	431/3	Hořánková Renáta	Mlady Horákové 356/13, Radošovice, 251 01 Říčany	orná půda	170
10	Žižka	431/12	Com Václav Fridlová Věra Com Josef	Mírová 3/31, Pacov, 251 01 Říčany	orná půda	15065
11		431/1	Kunci Pavel	Mírová 6/28, Pacov, 251 01 Říčany	orná půda	10292
12		286/30	Město Říčany	Masarykovo nám. 53/40, 251 01 Říčany	ostatní plocha	245
13		286/75	Kořínek Luboš	Ke hřišti 1477, Čimice, 181 00 Praha 8	orná půda	194
14	Kopanina	286/74	Kopecká Ivana Kopecký Kasim Kopecká Alena Stehlík Miroslav Stehlíková Gabriela Steinhaicl Václav Ing. Steinhaiclová Miroslava Ing.	Kopanina 157/3, Pacov, 251 01 Říčany Podle Kačerova 1266/38, Michle, 141 00 Praha 4 Kopanina 182/3, Pacov, 251 01 Říčany Kopanina 214/1, Pacov, 251 01 Říčany	zahrada	191
15		286/99	Město Říčany	Masarykovo nám. 53/40, 251 01 Říčany	orná půda	228
16		287/3	Město Říčany	Masarykovo nám. 53/40, 251 01 Říčany	ostatní plocha	3459
17	Paloučky	288/1	Šarov Václav Šarova Miroslava	Paloučky 264/10, Pacov, 251 01 Říčany	orná půda	649
18	Medová	288/9	Tvrdý Martin Fodor Zoltán Ing.	U prohonu 1338/39, Hostivice, 170 00 Praha 7	orná půda	480
19		286/79	Fodorová Irena Kvacantis Alexander Ing. Ph.D.	Medová 225/3, Pacov, 251 01 Říčany Estonská 2068, Kroměřížy, 272 01 Kladno	orná půda	365
20		286/80	Kvacantisová Tímea Svoboda Jan Šimůnková Jana Ing. Tydlak Václav Vlašánka Pavel	Václavská 2089/18, Nové Město, 120 00 Praha 2 Blodkova 1283/7, Žižkov, 130 00 Praha 3 Medová 210/2, Pacov, 251 01 Říčany Medová 218/4, Pacov, 251 01 Říčany	orná půda	348

Pacov u Říčan (717207) - Seznam přípojek (veřejné části)						
	Ulice	č.p.	par. č. KN		majitel	adresa
1	Mírová	66		6,2	Lamingerr Václav	Říčanská 66, Pacov, 251 01 Říčany
2		228		6,5	Lamingerr Václav	Mírová 228/1, Pacov, 251 01 Říčany
3		60		1,5	Černý Jiří	Říčanská 80, Pacov, 251 01 Říčany
4	K Zahrádkám	191		1,8	Šarec Petr Sokolová Dagmar	Za Křížkem 191/1, Pacov, 251 01 Říčany
5		209		5,1	Kunci Pavel Zvonk Miloš	Za Křížkem 209/3, Pacov, 251 01 Říčany
6		29		2,5	Zvonková Hana	Mírová 29/39, Pacov, 251 01 Říčany
7	K Zahrádkám	56		1,7	Pelíšek Ludvík Provazník Josef Ing.	K Zahrádkám 56/1, Pacov, 251 01 Říčany
8		st. 71		3,3	Provazník Ondřej	Mírová 4/38, Pacov, 251 01 Říčany
9		22		2,9	Smol Stanislav Ing.	Adamovská 106/111, Michle, 140 00 Praha 4
10		66		2,3	Smolíková Jana Smolíček Vojtěch RNDr.	Mírová 66/53, Pacov, 251 01 Říčany
11	Na Hranicích	120		2,3	Vladětínová Ivana Machaneq Petr Ing.	Na Hranicích 120/1, Pacov, 251 01 Říčany
12		113		2,3	ROVOLA House SE	Na Hranicích 113/3, Pacov, 251 01 Říčany
13			431/4	2,7	Rygl Vratislav	Giacomettiho 3347/3, Brno-město, 602 00 Brno
14	Jeřová	242		2,8	Hejdar Roman Hejdarová Jana	Vlachova 1507/16, Stodůlky, 155 00 Praha 5
15		303		4,9	Hořánková Renáta	Jeřová 242, Pacov, 251 01 Říčany
16		100		5,3	Schuberthová Iva	Mlady Horákové 356/13, Radošovice, 251 01 Říčany
17		171		1,8	Bednová Petr Bednárová Kateřina	Jakubská 3301, Petrovice, 109 00 Praha 10
18				1,8	Steinhaicl Václav Ing. Steinhaiclová Miroslava Ing.	Žižka 171, Pacov, 251 01 Říčany
19	Kopanina	182		2,5	Stehlík Miroslav Stehlíková Gabriela	Kopanina 214/1, Pacov, 251 01 Říčany
20		137		2,4	Kopecká Ivana	Kopanina 182/3, Pacov, 251 01 Říčany
21		č.e. 116		2	Kopecká Ivana	Kopanina 137/5, Pacov, 251 01 Říčany
22		329		4,3	Lobotti David	Kopanina 137/5, Pacov, 251 01 Říčany
23	Paloučky	264		1,3	Šarec Václav Šarova Miroslava	Nučická 1744/5, Strašnice, 100 00 Praha 10
24		262		4,7	Tvrdý Martin	Paloučky 264/10, Pacov, 251 01 Říčany
25		302			Hoskal Filip	U prohonu 1338/39, Hostivice, 170 00 Praha 7
26		210		2,5	Medová 210/2, Pacov, 251 01 Říčany	Paloučky 302/1, Pacov, 251 01 Říčany
27	Medová	219		2,7	Tydlaková Jana Šimůnková Jana Ing.	Medová 218/4, Pacov, 251 01 Říčany
28		230		6,2	Svoboda Jan	Blodkova 1283/7, Žižkov, 130 00 Praha 3
29		225		4,9	Fodor Zoltán Ing. Fodorová Irena	Václavská 2089/18, Nové Město, 120 00 Praha 2
30	Mírová	348		1,8	Vlašánka Pavel	Medová 225/3, Pacov, 251 01 Říčany
Celkem				101,6		Mírová 348, Pacov, 251 01 Říčany

Přehled technických údajů akce "Dostavba vodovodu Pacov včetně přípojek"				
	Ulice	Název řadu	Délka (m)	Průměr d	Materiál
1	Mírová - "U křížku"	A1	88,0	90 x 8,2	PE 100 RC, PN 16, SDR 11
2	Říčanská - Za Křížkem	A2	144,0	90 x 8,2	PE 100 RC, PN 16, SDR 11
3	K Zahrádám	A7	59,0	90 x 8,2	PE 100 RC, PN 16, SDR 11
4	Paloučky	A8	33,0	90 x 8,2	PE 100 RC, PN 16, SDR 11
5	Medová	A8-1	87,0	90 x 8,2	PE 100 RC, PN 16, SDR 11
6	Na Hranicích	A9	82,0	90 x 8,2	PE 100 RC, PN 16, SDR 11
7	Jeřová	A10	43,0	90 x 8,2	PE 100 RC, PN 16, SDR 11
8	Žižka	A11	68,0	90 x 8,2	PE 100 RC, PN 16, SDR 11
9	Kopanina	A12	139,5	90 x 8,2	PE 100 RC, PN 16, SDR 11
10		A12-1	40,0	90 x 8,2	PE 100 RC, PN 16, SDR 11
Celkem			783,5	90 x 8,2	PE 100 RC, PN 16, SDR 11
	Vodovodní přípojky		101,6	32 x 4,4	-PE rourv tlak-ové

LEGENDA:

- NOVÝ VODOVOD
- NOVÉ VODOVODNÍ PŘÍPOJKY
- STÁVAJÍCÍ VODOVOD
- SPLAŠKOVÁ KANALIZACE
- PLANOVANÁ SPLAŠKOVÁ KANALIZACE
- STÁVAJÍCÍ DEŠŤOVÁ KANALIZACE
- STÁVAJÍCÍ SILOVÉ KABELY
- STÁVAJÍCÍ KABELY VO
- STÁVAJÍCÍ PLYNOVOD
- STÁVAJÍCÍ VTL PLYNOVOD
- STÁVAJÍCÍ SDĚLOVACÍ KABELY

449/1 DOTČENÝ POZEMEK
č.p. 66 PŘIPOJOVANÁ NEMOVITOST

UPOZORNĚNÍ: PŘED ZAHÁJENÍM VÝKOPOVÝCH PRACÍ JE NUTNÉ ZAJISTIT VYTÝČENÍ VŠECH INŽENÝRSKÝCH SÍTÍ JEJICH SPRÁVCI, KTEŘÍ ODPOVÍDAJÍ ZA PŘESNÉ URČENÍ JEJICH POLOHY!

Výškový systém Bpv — Souřadnicový systém JTSK

HLAVNÍ PROJEKTANT	Ing. Jiří ŠTĚPÁN	ARTENDR
VEDOUCÍ PROJEKTU	Ing. Jana VITKOVÁ	
VYPRACOVAL	Alena TRNKOVÁ	
INVESTOR	Město Říčany, Masarykovo n. 53/40, 251.01	DATUM: prosinec 2021
DOSTAVBA VODOVODU PACOV VČETNĚ PŘÍPOJEK		STUPEŇ: DPS
		FORMÁT: 12A4
SITUACE		MĚŘÍTKO 1 : 500 — Č. VÝKRESU D.1.2.2