


VZOROVÝ PŘÍČNÝ ŘEZ A - A

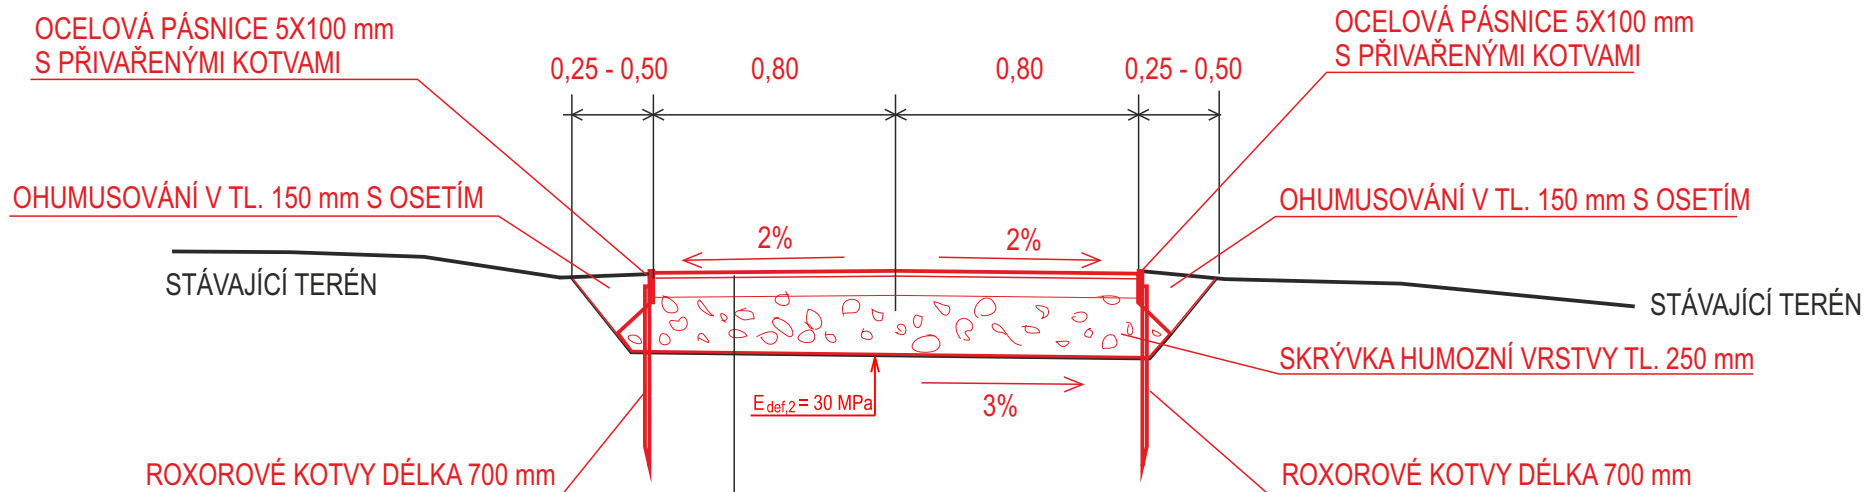

KONSTRUKCE MLATOVÉ CESTY

KRYT Z LOMOVÉHO PRACHU	10 mm
KAMENIVO (4/8) ČSN 73 6131	50 mm
ŠTĚRKODŘT (0/63) ČSN 73 6126-1	220 mm
celkem:	280 mm

MODUL PŘETVÁRNOSTI PLÁŇE $E_{def,2}$ min. 30MPa
MODUL PŘETVÁRNOSTI NA VRSTVĚ ŠD min. 50MPa

INVESTOR: Město Říčany Masarykovo náměstí 53/40, 251 01 Říčany		
	VYPRACOVAL: Rudolf Semanský	FORMÁTY: A4
STAVBA: REALIZACE MLATOVÉ CESTY PRO PĚŠÍ III.		DATUM: 04/2024
		STUPEŇ:
NÁZEV PŘÍLOHY: VZOROVÉ PŘÍČNÉ ŘEZY		MĚŘÍTKO:
DOKUMENTACI LZE UŽÍVAT POUZE VE SMYSLU PŘÍSLUŠNÉ SMLOUVY O DÍLO.		