



VZOROVÝ PŘÍČNÝ ŘEZ A - A

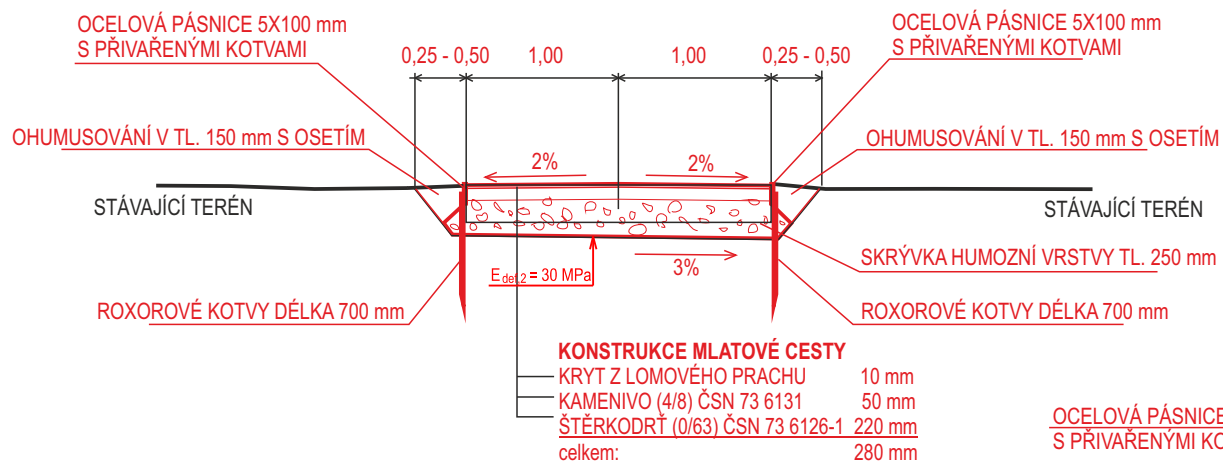

VZOROVÝ PŘÍČNÝ ŘEZ B - B

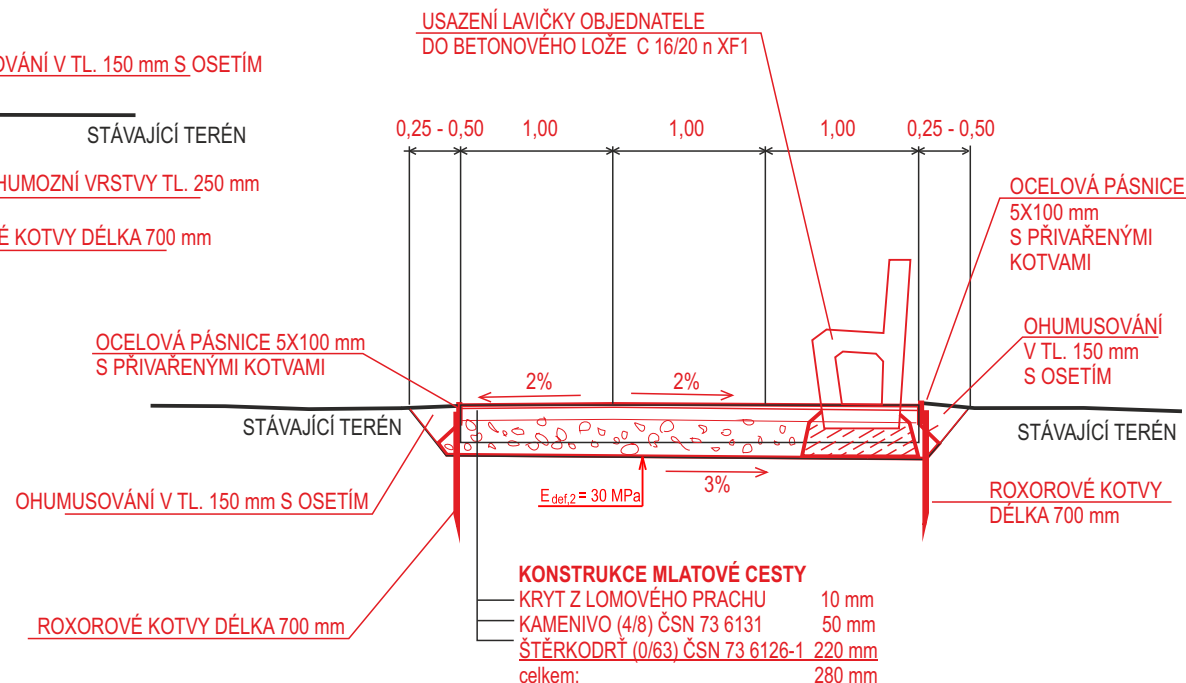

MODUL PŘETVÁRNOSTI PLÁNE $E_{def,2}$ min. 30MPa
MODUL PŘETVÁRNOSTI NA VRSTVĚ ŠD min. 50MPa

INVESTOR: Město Říčany Masarykovo náměstí 53/40, 251 01 Říčany		
	VYPRACOVAL: Rudolf Semanský	FORMÁTY: A4
STAVBA: REALIZACE MLATOVÉ CESTY PRO PĚŠÍ IV. CHODNÍČEK U KINA		DATUM: 04/2024
NÁZEV PŘÍLOHY: VZOROVÉ PŘÍČNÉ ŘEZY		STUPEŇ:
		MĚŘÍTKO: 1:50
DOKUMENTACI LZE UŽÍVAT POUZE VE SMYSLU PŘÍSLUŠNÉ SMLOUVY O DÍLO.		