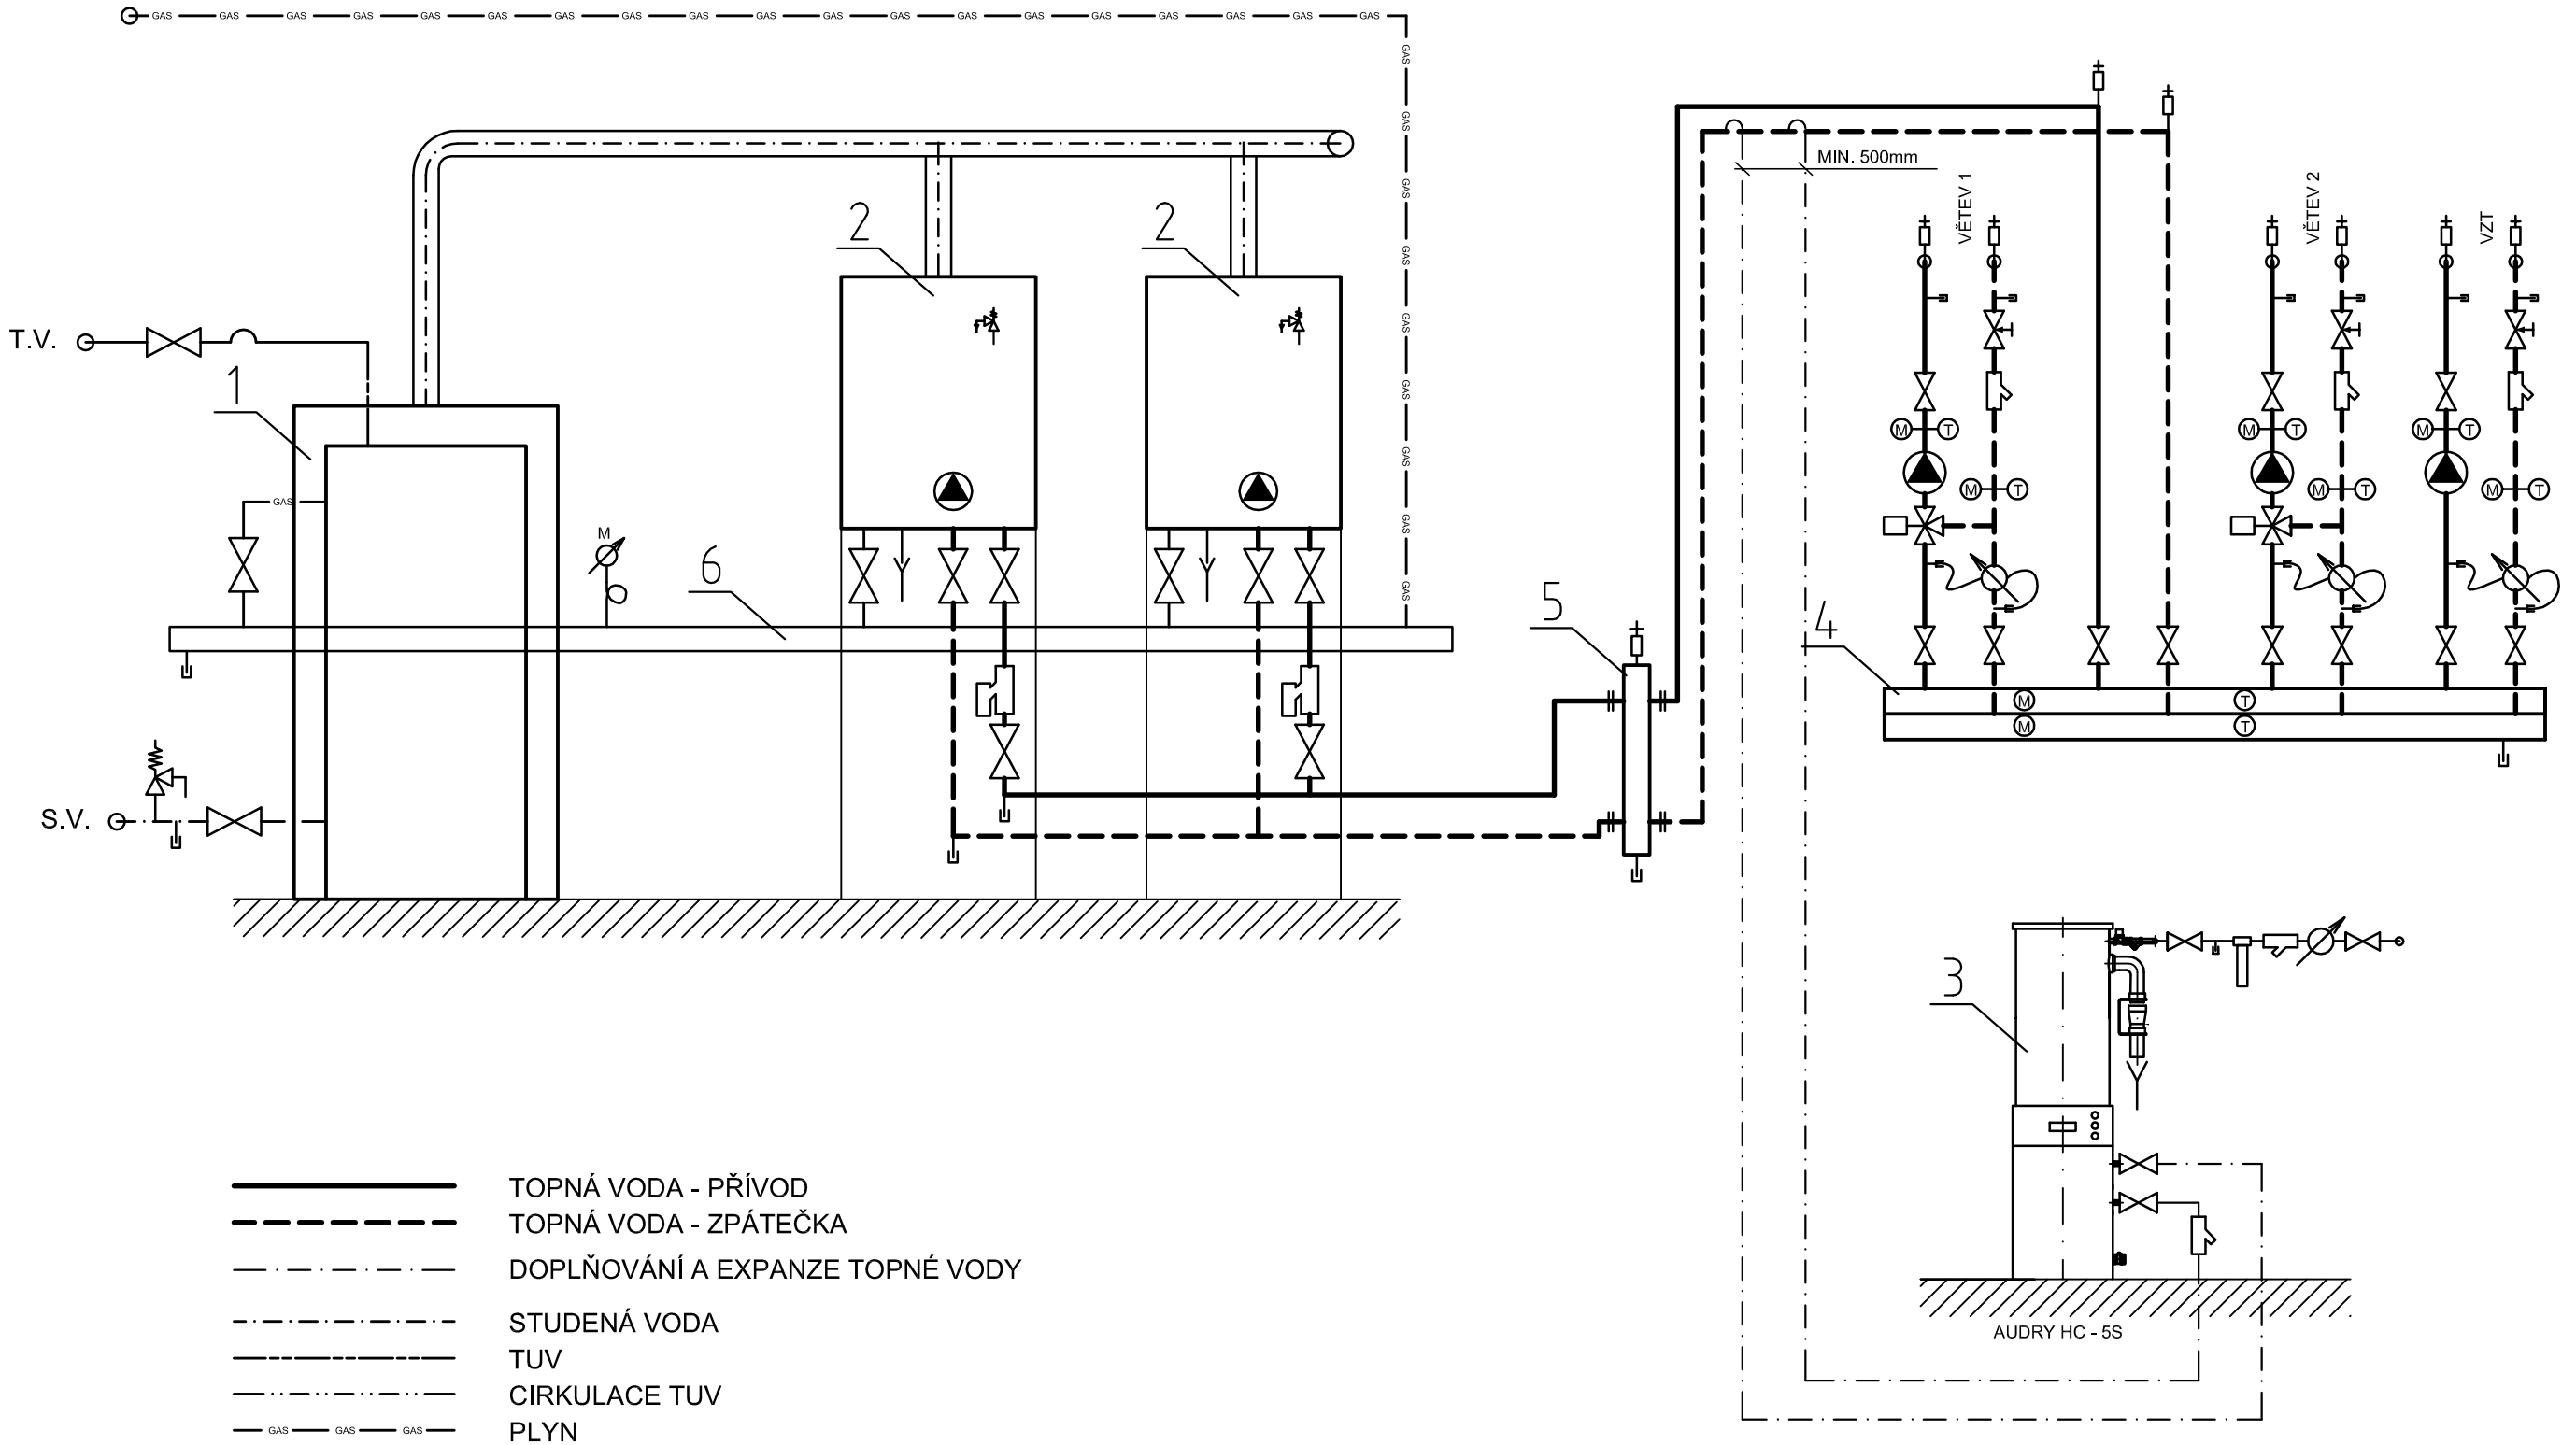

TOPNÁ VODA - PŘÍVOD

TOPNÁ VODA - ZPÁTEČKA

DOPLŇOVÁNÍ A EXPANZE TOPNÉ VODY

STUDENÁ VODA

TUV

CIRKULACE TUV

PLYN

LEGENDA:

POTRUBÍ KOTLOVÉHO OKRUHU –

POTRUBÍ TEPELNĚ IZOLOVÁNO

POTRUBÍ VEDENO NA ZÁVĚSECH A KONZOLÍCH DLE AKTUÁLNÍCH STAVEBNÍCH DISPOZIC

POTRUBÍ OTOPNÉ SOUSTAVY OD ČERPADLOVÉ SKUPINY –

POTRUBÍ TEPELNĚ IZOLOVÁNO

1 STACIONÁRNÍ PŘÍMOTOPNÝ OHŘÍVAČ TUV (tech.vzor - QUANTUM IR-12-160)

2 ZÁVĚSNÝ PLYNOVÝ KONDENZAČNÍ KOTEL (tech.vzor GB 292-85 (80,0 kW, ZEMNÍ PLYN))

3 EXPANZNÍ AUTOMAT (tech.vzor AUDRY HC-5S)

4 ROZDĚLOVAČ

5 ANULOID (techn.vzor HVT 65/x,Mmax=8 m3)

6 AKUMULAČNÍ PROSTOR ZEMNÍHO PLYNU

ZODP. PROJEKTANT	KRESLIL	SPOLUPRÁCE	EKONOMIK PROJEKT PÁNVE 895, 266 01 BEROUN e-mail : ek.projekt@quick.cz tel./fax: +420 233 324 534
Ing. Richard Valoušek	R. Mach		
INVESTOR : MĚSTSKÝ ÚŘAD V ŘÍČANECH, MASARYKOVO NÁM. 53/40, 251 01, ŘÍČANY			

PROFESE :	TECHNIKA PROSTŘEDÍ STAVEB - ZAŘÍZENÍ PRO VYTÁPĚNÍ STAVEB	ZAK.ČÍSLO	.
AKCE :	REKONSTRUKCE PLYNOVÉ KOTELNY POŠTA ŘÍČANY, MASARYKOVO NÁM. 62/32, ŘÍČANY .	STUPEŇ	DSP
		DATUM	09/2022
		MĚŘÍTKO	.
		FORMÁT	2A4
VÝKRES :	KOTELNA - SCHÉMA TECHNOLOGICKÉ	ČÍSLO VÝKRESU UT 2	ČÍSLO PARÉ