



PŮDORYS 1.PP – NÁVRH

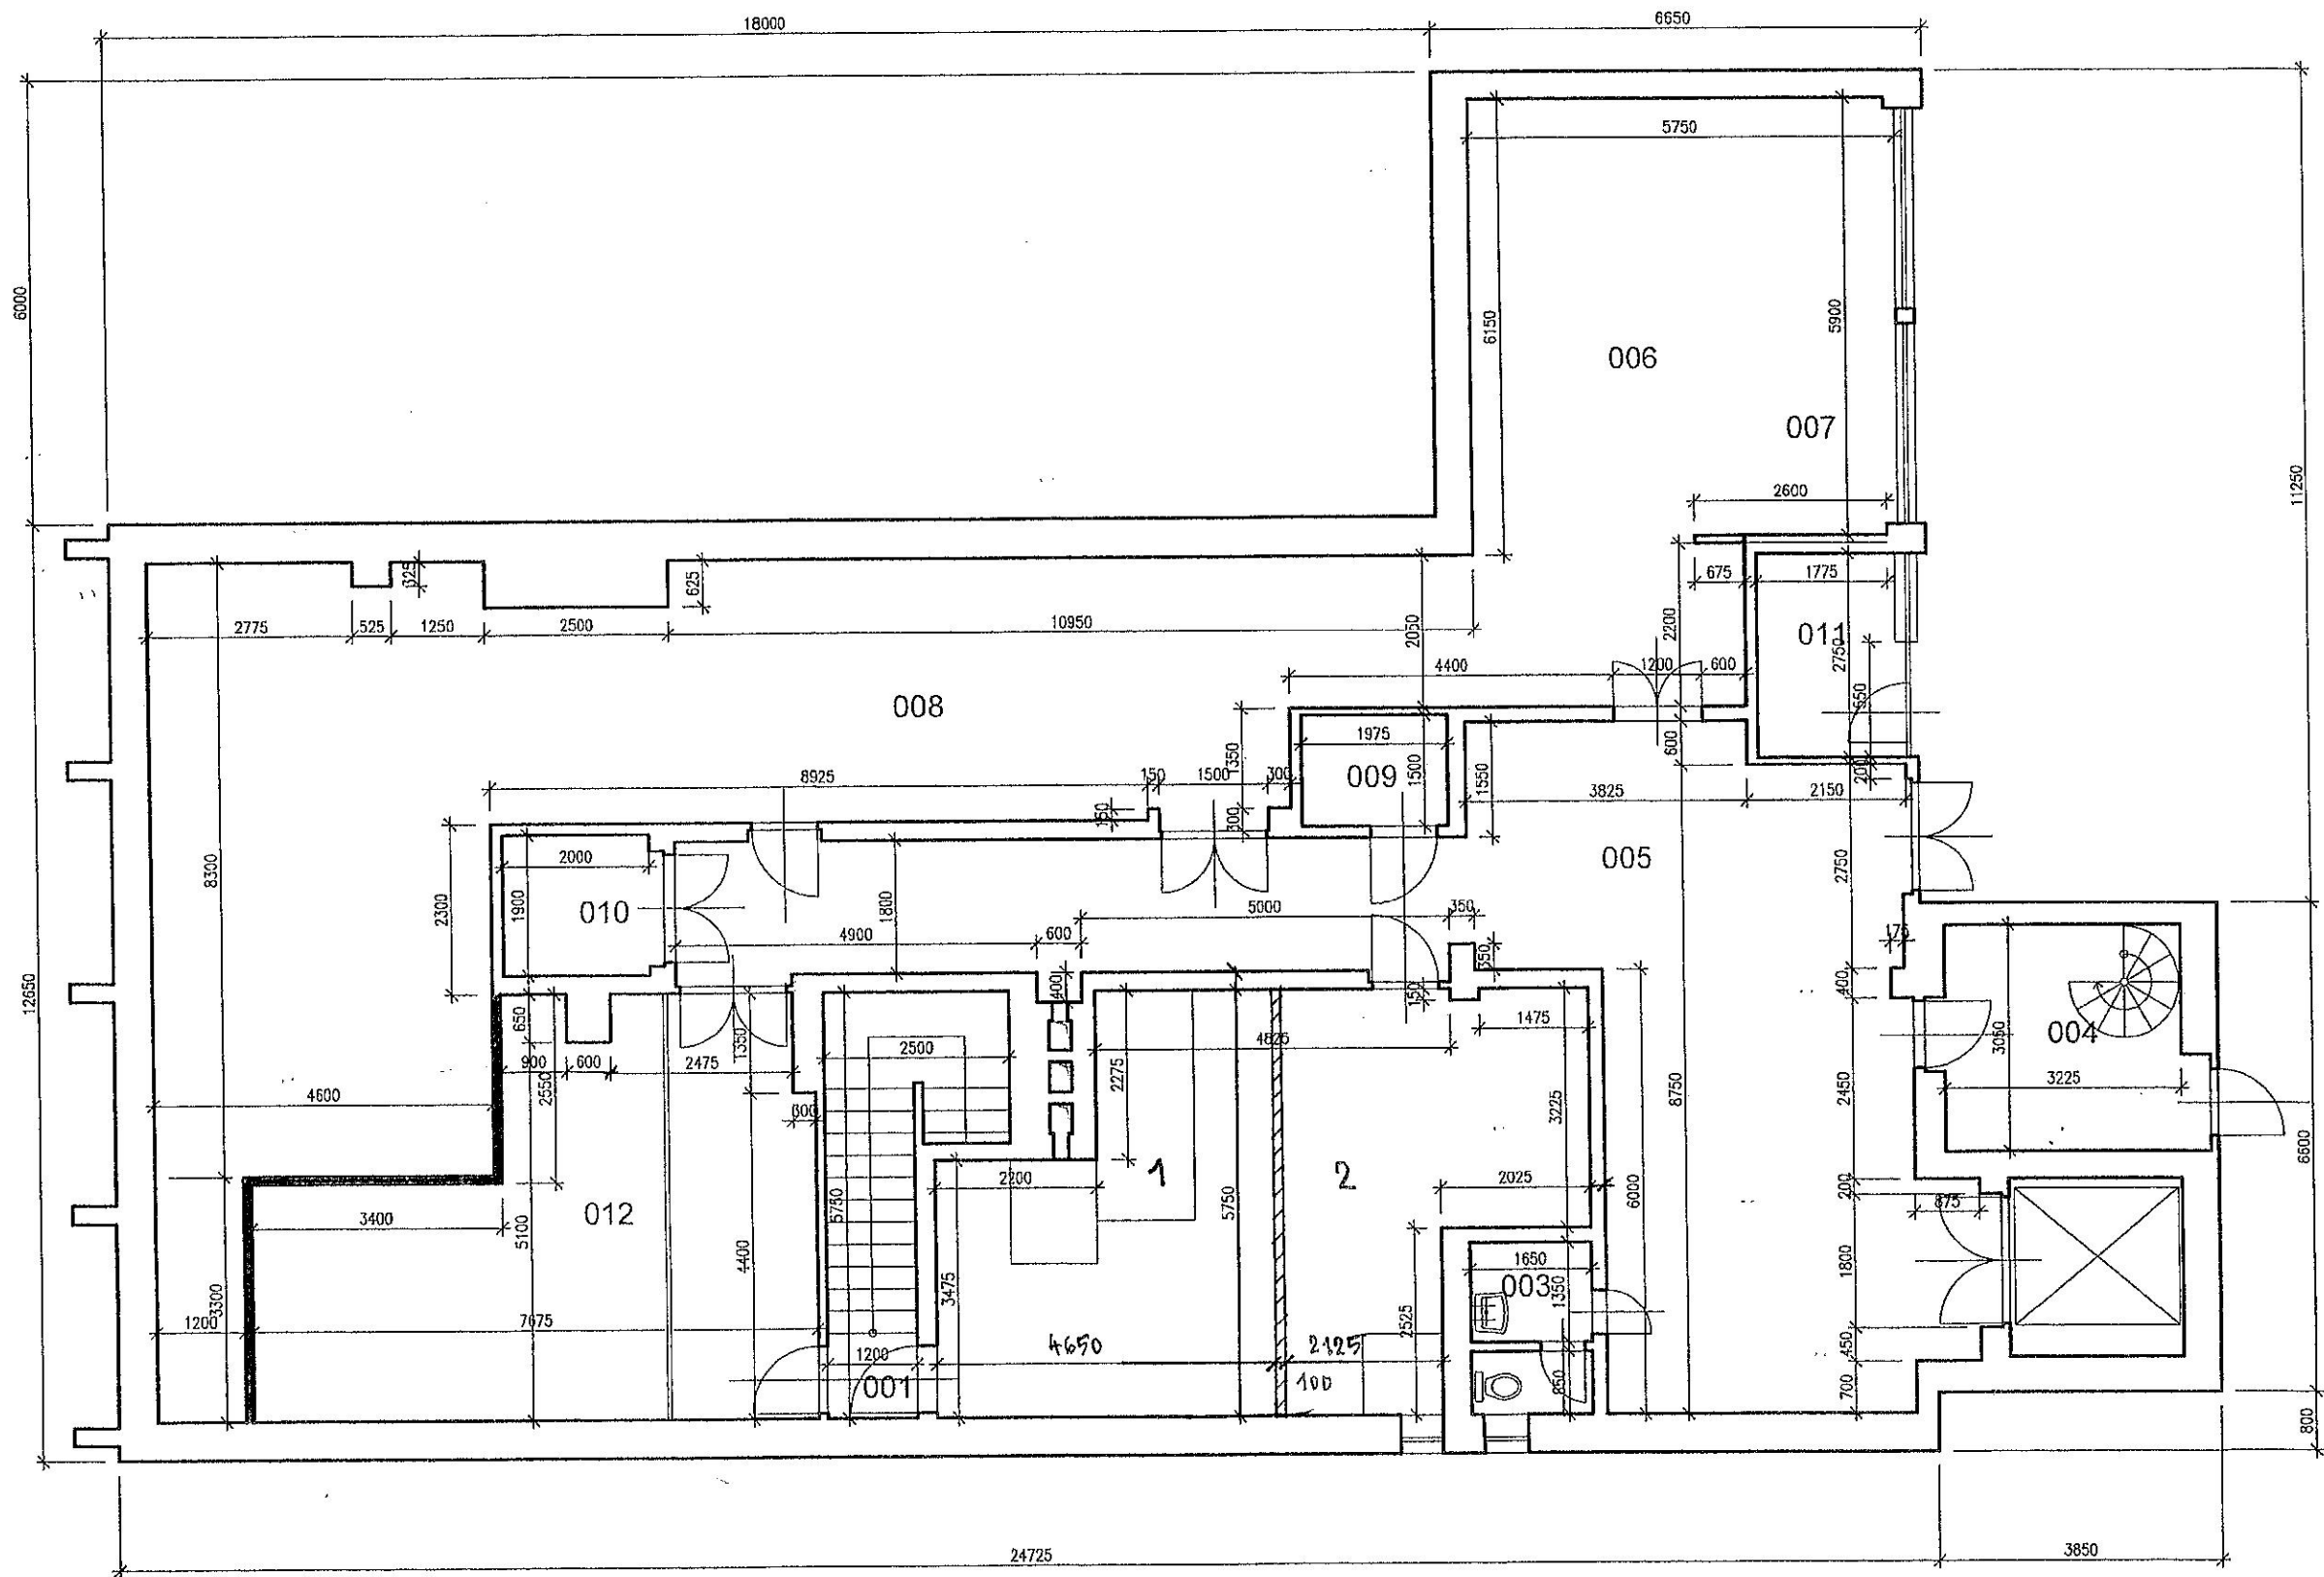

TABULKA MÍSTNOSTÍ 1.PP		
Č.M.	NÁZEV MÍSTNOSTI	PLOCHA (M2)
001	SCHODIŠTĚ	9,46
002	KOTELNA	40,99
003	WC, UMÝVÁRNA	3,72
004	SCHODIŠTĚ	9,84
005	CHODBA	66,54
006	SKLAD	27,00
007	HROMADNÉ PODÁNÍ	6,85
008	SKLAD	92,78
009	TECHNICKÁ MÍSTNOST	2,96
010	TECHNICKÁ MÍSTNOST	3,8
011	HALA PRO VEŘEJNOST	4,88
012	SKLAD	34,67
Σ		303,49

- 1 kotelna 21,7 m²
- 2 sklad 18,7 m²

Nová dělicí příčka  mezi kotelnou a skladem:

- protipožární SDK 12,5mm
- minerální vlna 50 mm
- protipožární SDK 12,5mm