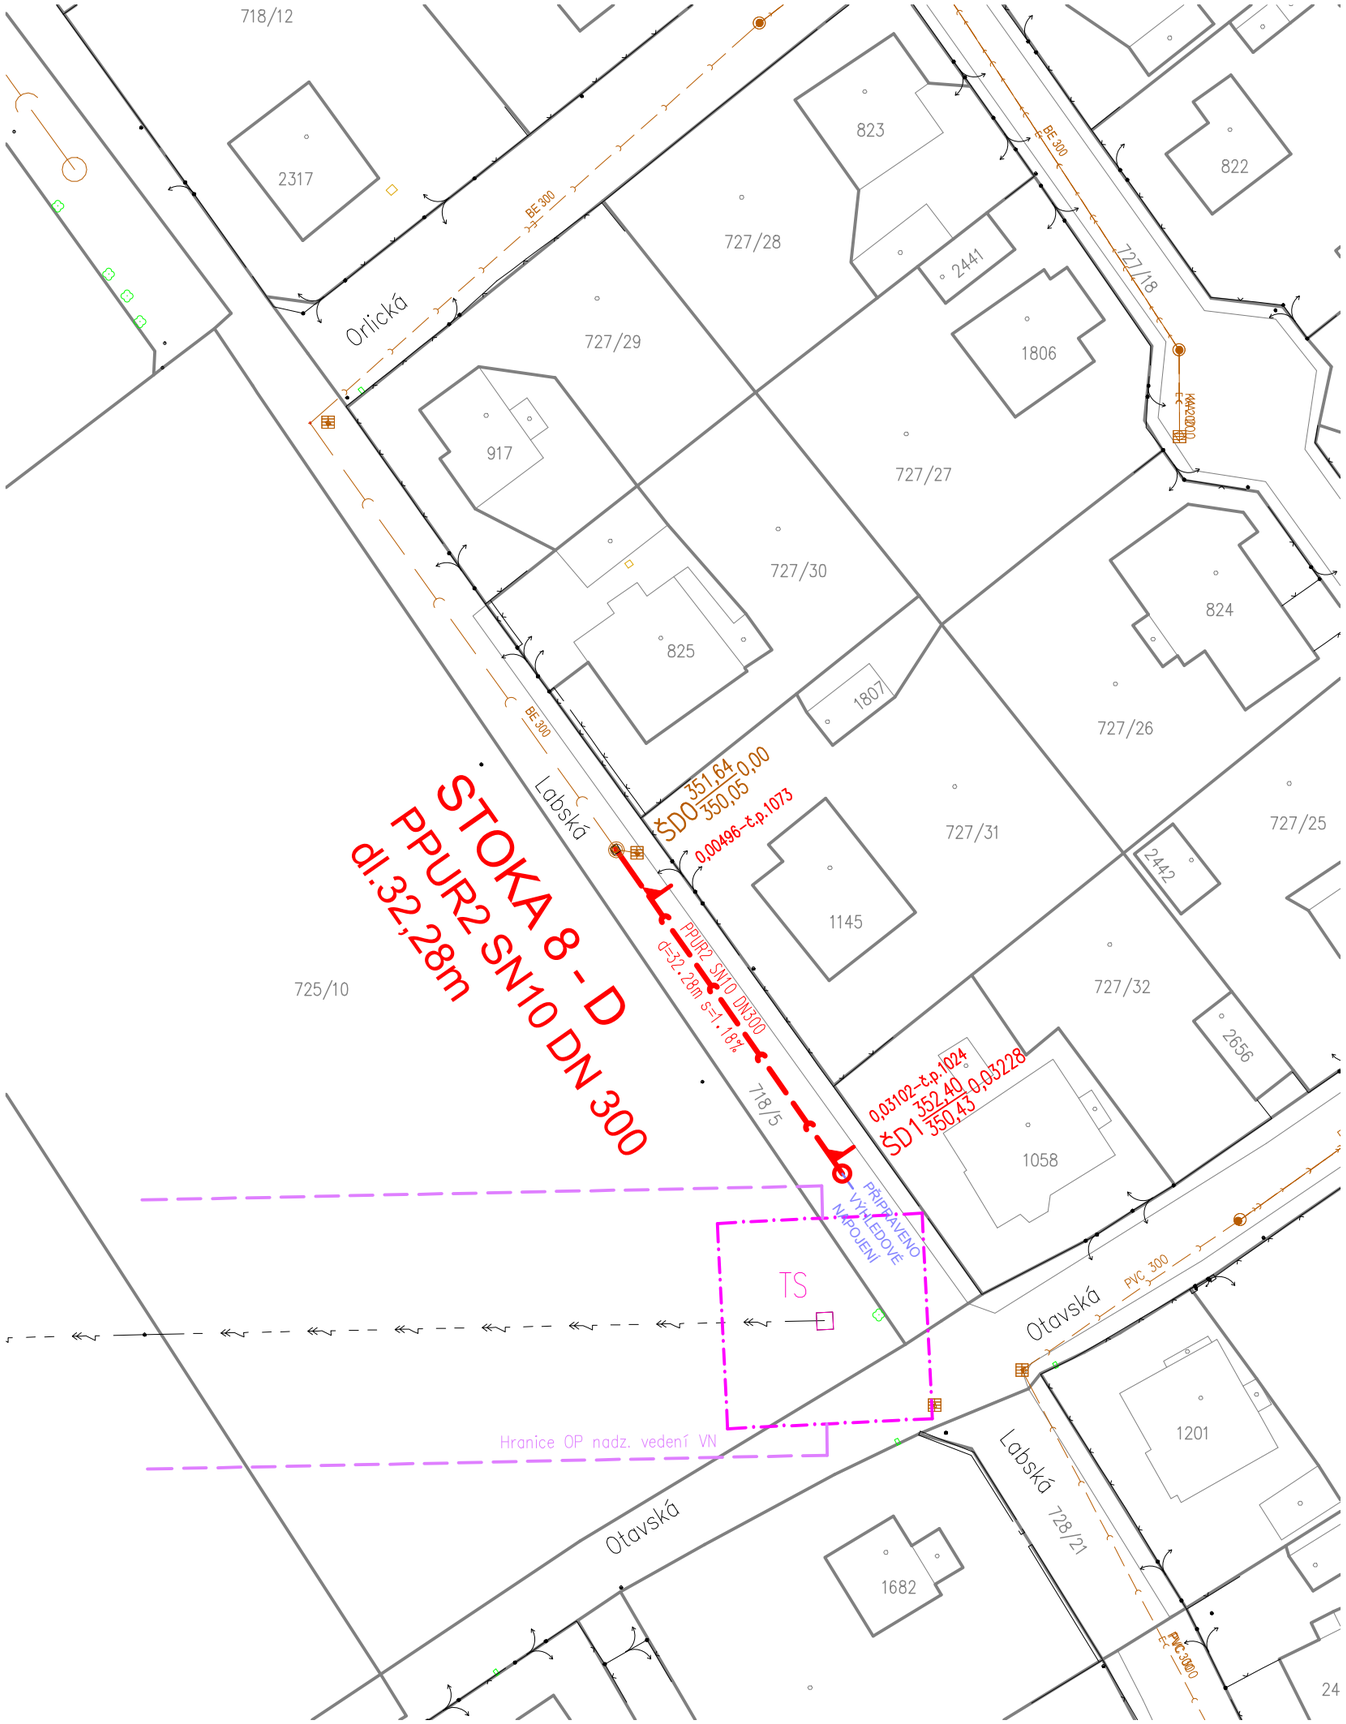

LEGENDA:

INŽENÝRSKÉ SÍTĚ, VYBUDOVANÉ V RÁMCI STAVBY

IO 01 SPLAŠKOVÁ KANALIZACE - GRAVITAČNÍ

PPUR 2 | DN300 | d=30m s=20,5% — SPLAŠKOVÁ GRAVITAČNÍ KANALIZACE

MATERIÁL | PROFIL mm | DÉLKA m | SKLON %

Š 344,80 / 342,25 0.124 — REVIZNÍ ŠACHTA KÓTA POKLOPU / KÓTA DNA STANIČENÍ

0.849 00 - č.p.389 — ODBOČKA PRO GRAVITAČNÍ PŘÍPOJKU: STANIČENÍ - ČÍSLO POPISNÉ

STÁVAJÍCÍ INŽENÝRSKÉ SÍTĚ

KANALIZACE GRAVITAČNÍ

NADZEMNÍ VEDENÍ VN

OCHRANNÉ PÁSMO NADZEMNÍHO VEDENÍ VN

OCHRANNÉ PÁSMO TRAFOSTANICE

Výškový systém Balt p.v. | Souřadný systém S-JTSK

REVIZE	POPIS	DATUM	SCHVÁLIL
6			
5			
4			
3			
2			
1			

Sweco Hydroprojekt a.s. Ústředí Praha
Táborská 31, 140 16 Praha 4; praha@sweco.cz; www.sweco.cz

SWECO Sustainable engineering and design

VYPRACOVAL	Ing. Kratochvílová	HIP	Ing. Hála	T. KONTROLA	Ing. Hanák
PROJEKTANT	Ing. Kratochvílová	ŘEDITEL DIVIZE	Ing. Mucha, MBA	DATUM	12/2012
OBJEDNATEL	„SDRUŽENÍ ŘÍČANY"- PORR a.s. Praha, KVIS Pardubice a.s.			OKRES	PRAHA - VÝCHOD
AKCE:	DOSTAVBA KANALIZACE ŘÍČANY			ČÍSLO ZAKÁZKY	110135 4 02 / 0200
				STUPEŇ	DSPS
				FORMÁT	2 A4
				MĚŘÍTKO	1:500
	LOKALITA VIII			ARCHIVNÍ ČÍSLO	013071/12/1
ČÁST STAVBY	SPLAŠKOVÁ KANALIZACE - GRAVITAČNÍ			SO/PS	IO 01
PŘÍLOHA:	SITUACE STAVBY-STOKA 8-D			ČÍSLO PŘÍLOHY	B.3 I 1

Tato dokumentace včetně všech příloh (s výjimkou dat poskytnutých objednatelem) je duševním vlastnictvím akciové společnosti Sweco Hydroprojekt a.s. Objednatel této dokumentace je oprávněn ji využít k účelům vyplývajícím z uzavřené smlouvy bez jakéhokoliv omezení. Jiné osoby (jak fyzické, tak právnické) nejsou bez předchozího výslovného souhlasu objednatele oprávněny tuto dokumentaci ani její části jakkoli využívat, kopírovat (ani jiným způsobem rozmnožovat) nebo zpřístupnit dalším osobám.
Poznámka: Podpisy zpracovatelů jsou připojeny pouze k výtisku číslo 01 nebo originálu přílohy (matrici).