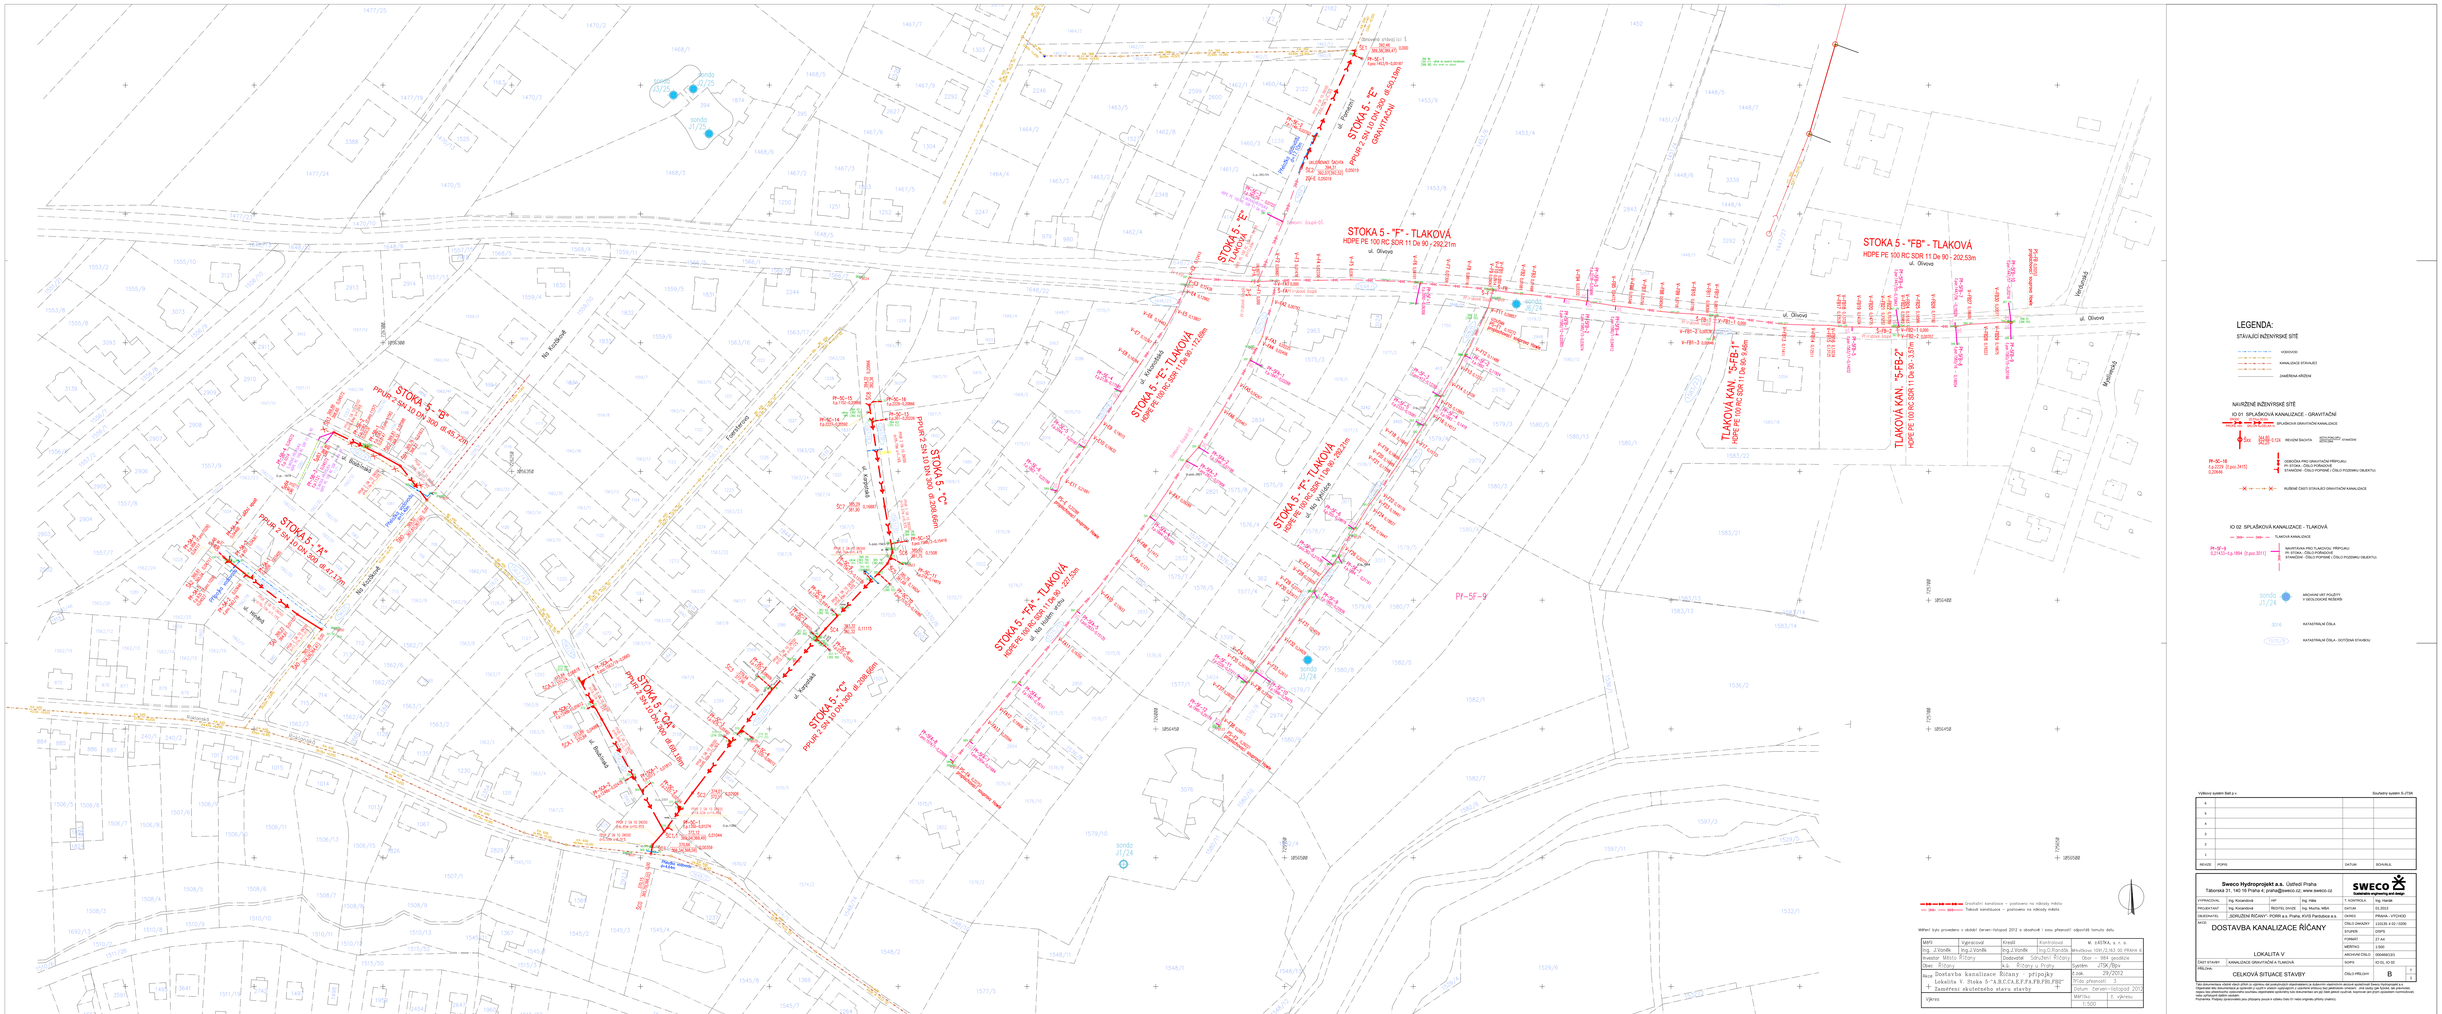

STOKA 5 - "A" PPUR 2 SN 10 DN 300 dl.47,17m
STOKA 5 - "B" PPUR 2 SN 10 DN 300 dl.45,72m
STOKA 5 - "C" PPUR 2 SN 10 DN 300 dl.208,66m
STOKA 5 - "CA" PPUR 2 SN 10 DN 300 dl.68,18m
STOKA 5 - "E" PPUR 2 SN 10 DN 300 dl.50,19m GRAVITAČNÍ
STOKA 5 - "E" TLAKOVÁ HDPE PE 100 RC SDR 11 De 90 - 172,69m
STOKA 5 - "F" - TLAKOVÁ HDPE PE 100 RC SDR 11 De 90 - 292,21m
STOKA 5 - "FA" - TLAKOVÁ HDPE PE 100 RC SDR 11 De 90 - 227,53m
STOKA 5 - "FB" - TLAKOVÁ HDPE PE 100 RC SDR 11 De 90 - 202,53m
TLAKOVÁ KAN. "5-FB-1" HDPE PE 100 RC SDR 11 De 90- 9,46m
TLAKOVÁ KAN. "5-FB-2" HDPE PE 100 RC SDR 11 De 90 - 3,57m
ul. Olivova
ul. Boubínská
ul. Hliněná
Na Kozákově
Foersterova
ul. Karpatská
ul. Krkonošská
ul. Pomezní
ul. Na Holém vrchu
ul. Na Vyhlídce
Roklanská
Verdunská
Myslivecká
Přeložka vodovodu d=17,10m
Přeložka vodovodu d=11,40m
Přeložka vodovodu d=4,64m
Přípojka vodovodu
UKLIDŇOVACÍ ŠACHTA
Obnovená stávající Š
Domovní šoupě-DŠ
Přírubové šoupě
Gravitační kanalizace – postaveno na náklady města
Tlaková kanalizace – postaveno na náklady města

LEGENDA:

STÁVAJÍCÍ INŽENÝRSKÉ SÍTĚ

- VODOVOD
- KANALIZACE STÁVAJÍCÍ
- ZAMĚŘENÁ KŘÍŽENÍ

NAVRŽENÉ INŽENÝRSKÉ SÍTĚ

IO 01 SPLAŠKOVÁ KANALIZACE - GRAVITAČNÍ

- DN300 PROFIL mm / 20,5‰-30,0m SKLON ‰-DÉLKA m — SPLAŠKOVÁ GRAVITAČNÍ KANALIZACE
- Šxx $\frac{344,80}{342,25}$ 0.124 — REVIZNÍ ŠACHTA $\frac{\text{KÓTA POKLOPU}}{\text{KÓTA DNA}}$ STANIČENÍ
- Př-5C-16 č.p.2229 (č.poz.3415) 0,20646 — ODBOČKA PRO GRAVITAČNÍ PŘÍPOJKU: Př- STOKA - ČÍSLO POŘADOVÉ STANIČENÍ - ČÍSLO POPISNÉ (ČÍSLO POZEMKU OBJEKTU)
- RUŠENÉ ČÁSTI STÁVAJÍCÍ GRAVITAČNÍ KANALIZACE

IO 02 SPLAŠKOVÁ KANALIZACE - TLAKOVÁ

- TLAKOVÁ KANALIZACE
- Př-5F-9 0,21433-č.p.1894 (č.poz.3011) — NAVRTÁVKA PRO TLAKOVOU PŘÍPOJKU: Př- STOKA - ČÍSLO POŘADOVÉ STANIČENÍ - ČÍSLO POPISNÉ (ČÍSLO POZEMKU OBJEKTU)
- sonda J1/24 — ARCHIVNÍ VRT POUŽITÝ V GEOLOGICKÉ REŠERŠI
- 3016 — KATASTRÁLNÍ ČÍSLA
- 1570/9 — KATASTRÁLNÍ ČÍSLA - DOTČENÁ STAVBOU

Měření bylo provedeno v období červen–listopad 2012 a obsahově i svou přesností odpovídá tomuto datu

Měřil	Vypracoval	Kreslil	Kontroloval	M. ±ÁSTKA, s. r. o.
Ing. J.Vaněk	Ing.J.Vaněk	Ing.J.Vaněk	Ing.O.Randák	Mrkvičkova 1091/2,163 00 PRAHA 6
Investor Město Říčany		Dodavatel Sdružení Říčany		Obor – 984 geodézie
Obec Říčany		k.ú. Říčany u Prahy		Systém JTSK/Bpv
Akce Dostavba kanalizace Říčany – přípojky Lokalita V. Stoka 5-"A,B,C,CA,E,F,FA,FB,FB1,FB2" Zaměření skutečného stavu stavby				č.zak. 29/2012
				Třída přesnosti 3
				Datum červen–listopad 2012
Výkres				Měřítko 1:500 / č. výkresu

Výškový systém Balt p.v.

Souřadný systém S-JTSK

REVIZE	POPIS	DATUM	SCHVÁLIL
6			
5			
4			
3			
2			
1			

Sweco Hydroprojekt a.s. Ústředí Praha
Táborská 31, 140 16 Praha 4; praha@sweco.cz; www.sweco.cz

SWECO Sustainable engineering and design

VYPRACOVAL	Ing. Kocandová	HIP	Ing. Hála	T. KONTROLA	Ing. Hanák
PROJEKTANT	Ing. Kocandová	ŘEDITEL DIVIZE	Ing. Mucha, MBA	DATUM	01.2013
OBJEDNATEL	„SDRUŽENÍ ŘÍČANY"- PORR a.s. Praha, KVIS Pardubice a.s.			OKRES	PRAHA - VÝCHOD
AKCE: DOSTAVBA KANALIZACE ŘÍČANY				ČÍSLO ZAKÁZKY	110135 4 02 / 0200
				STUPEŇ	DSPS
				FORMÁT	27 A4
				MĚŘÍTKO	1:500
LOKALITA V				ARCHIVNÍ ČÍSLO	000469/13/1
ČÁST STAVBY	KANALIZACE GRAVITAČNÍ A TLAKOVÁ			SO/PS	IO 01, IO 02
PŘÍLOHA: CELKOVÁ SITUACE STAVBY				ČÍSLO PŘÍLOHY	B f / 1

Tato dokumentace včetně všech příloh (s výjimkou dat poskytnutých objednatelem) je duševním vlastnictvím akciové společnosti Sweco Hydroprojekt a.s. Objednatel této dokumentace je oprávněn ji využít k účelům vyplývajícím z uzavřené smlouvy bez jakéhokoliv omezení. Jiné osoby (jak fyzické, tak právnické) nejsou bez předchozího výslovného souhlasu objednatele oprávněny tuto dokumentaci ani její části jakkoli využívat, kopírovat (ani jiným způsobem rozmnožovat) nebo zpřístupnit dalším osobám.

Poznámka: Podpisy zpracovatelů jsou připojeny pouze k výtisku číslo 01 nebo originálu přílohy (matrici).