



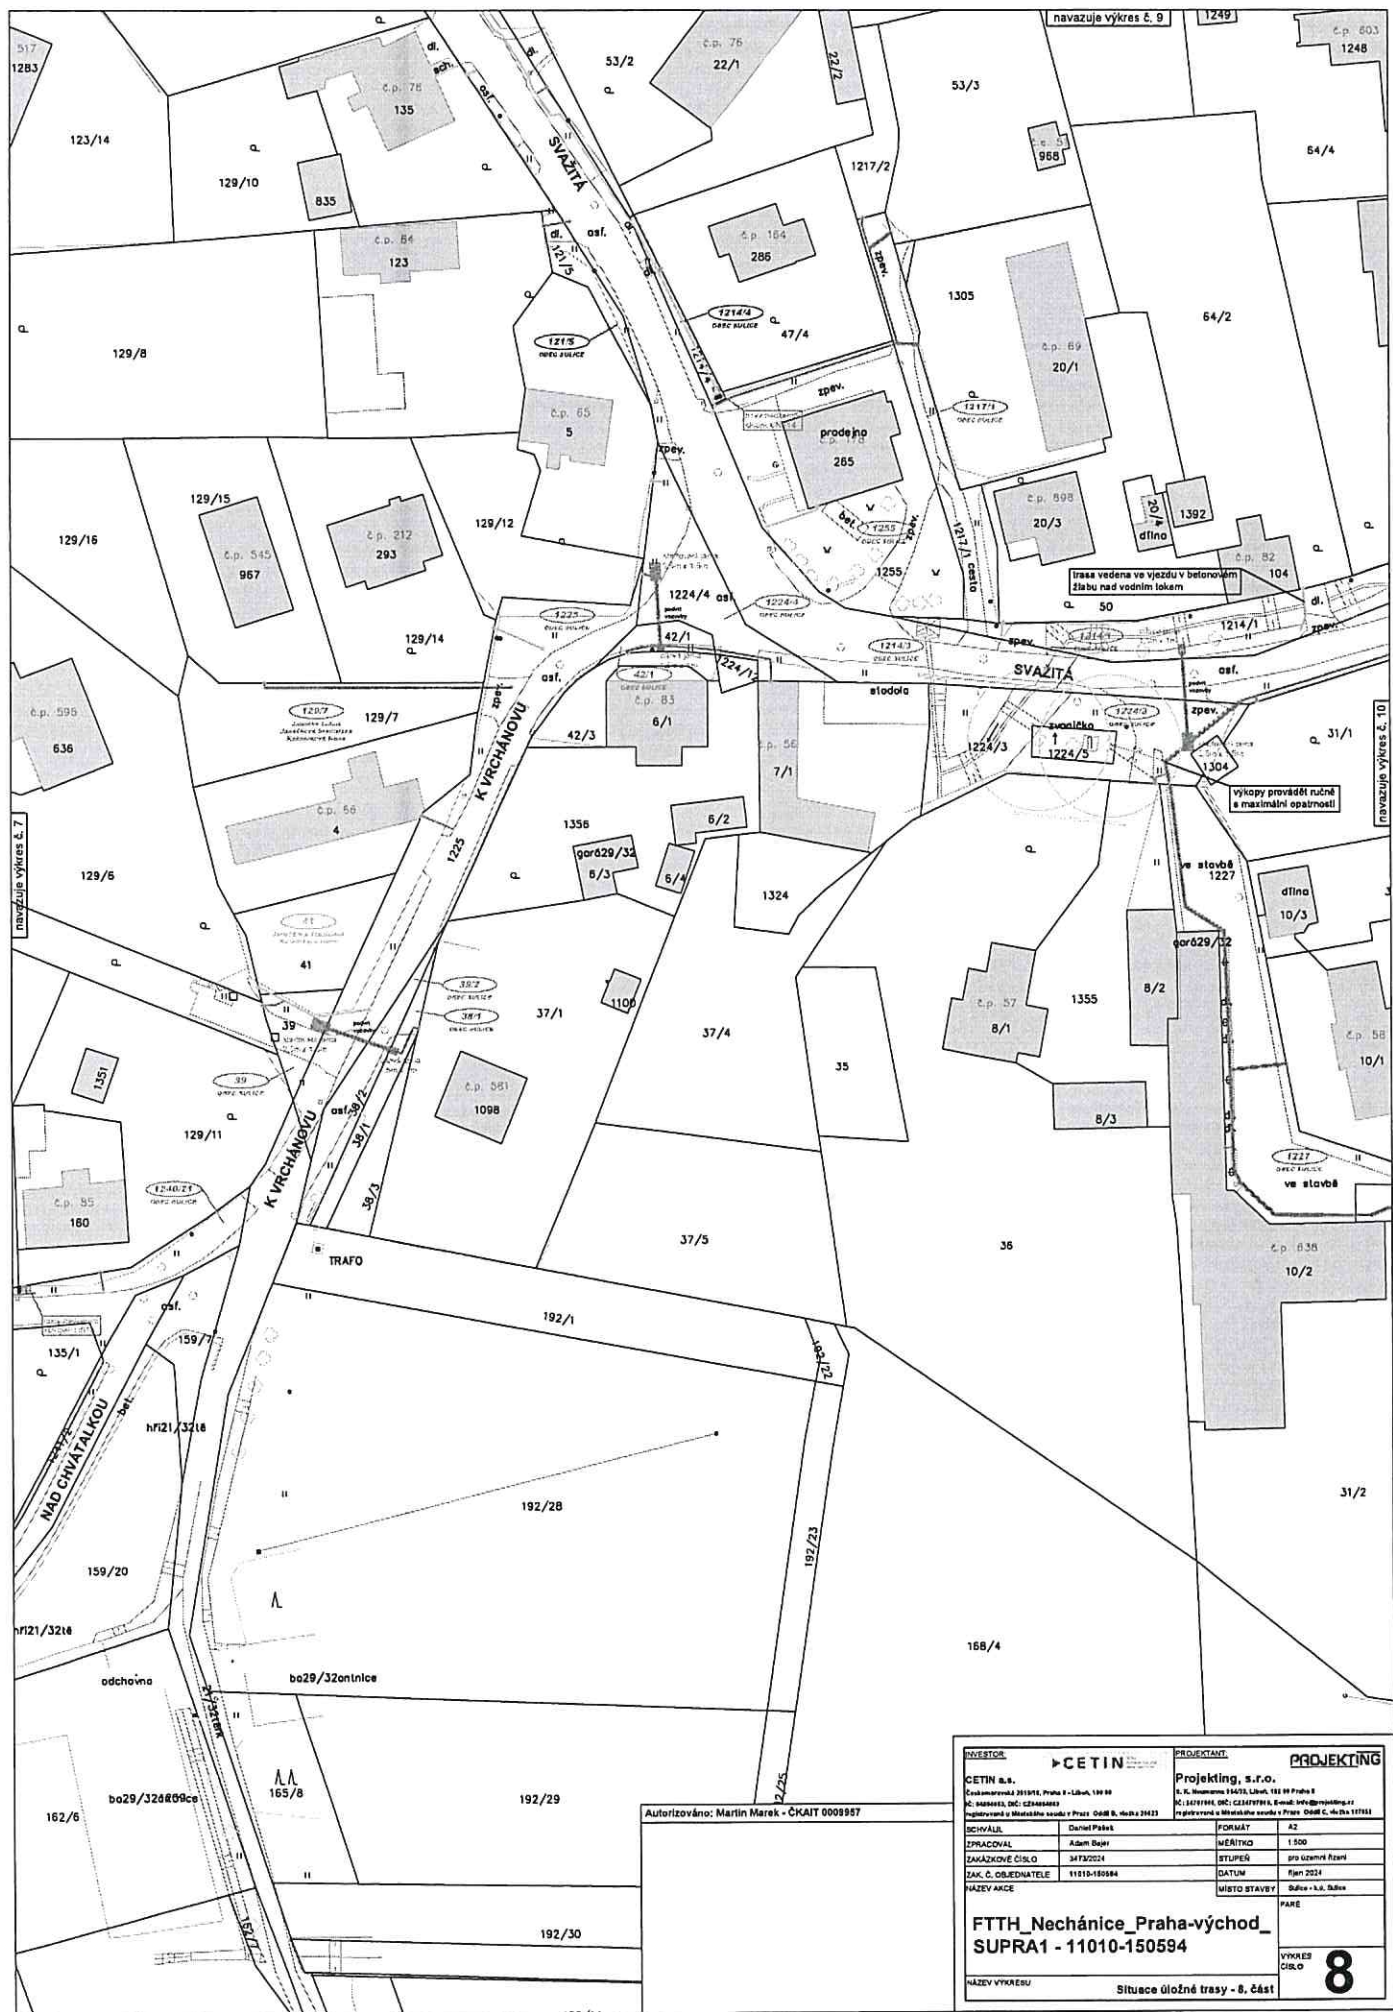

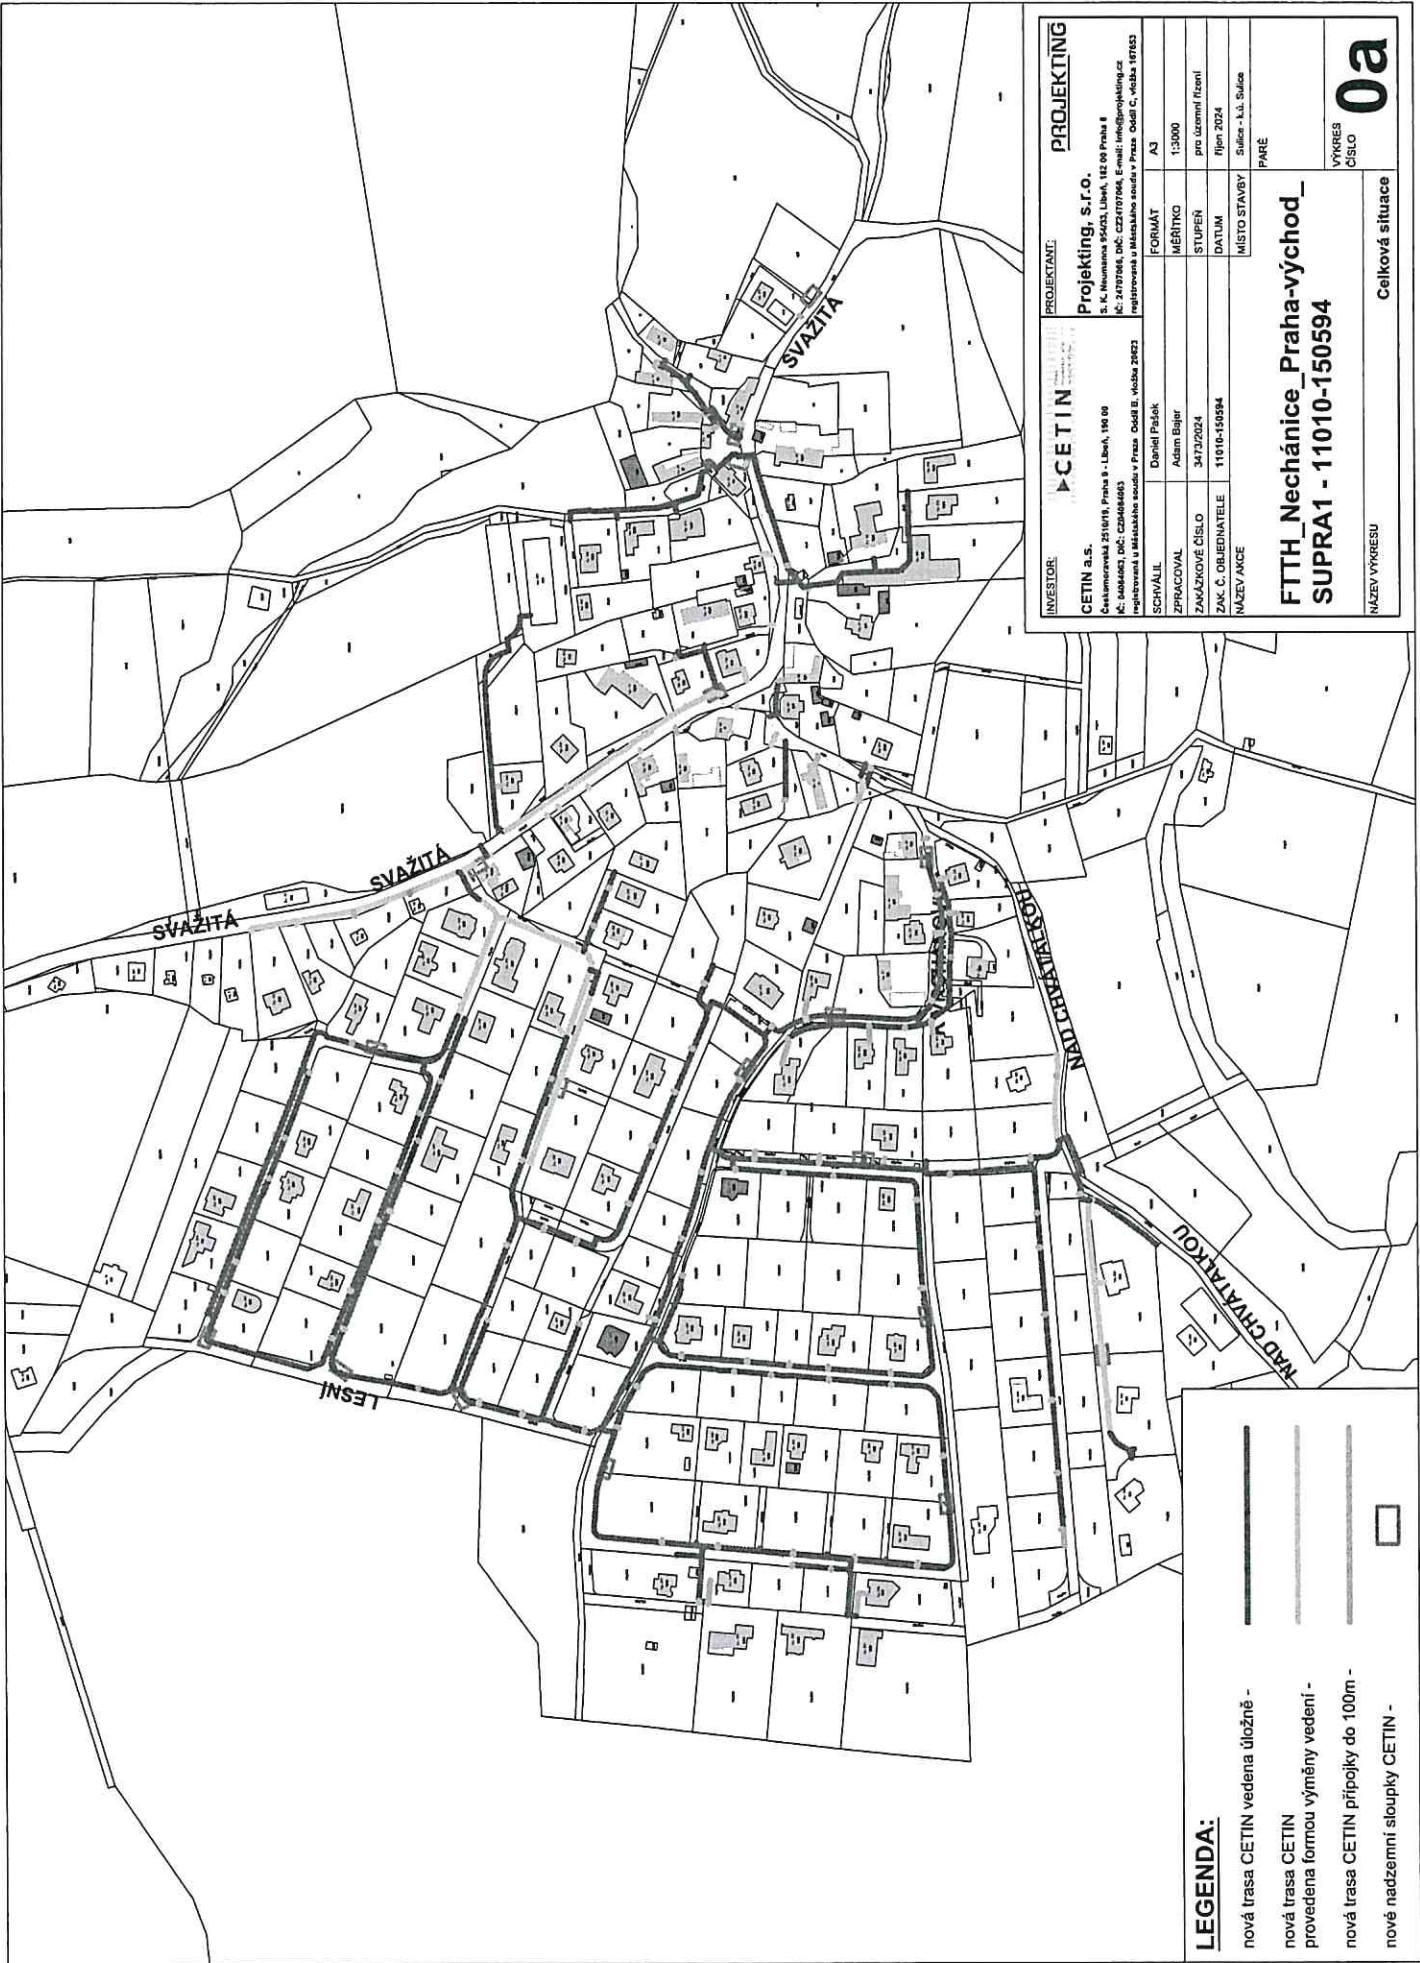

PROJEKTING

PROJEKTANT:


registrovaná u Městského soudu v Praze, Oddíl C, vložka 197853

INVESTOR

CETIN a.s.

IČ: 54844662, DIČ: CZ54844662
registrovaná u Městského soudu v Praze, Oddíl B, vložka 20823

SCHWALL

Daniel Pašek

ZPRACOVAL

Adam Bajor

ZAKÁZKOVÉ ČÍSLO

3472/2024

ZÁK. Č. OBJEDNATELE

11010-150594

NÁZEV AKCE

FORMÁT

A3

MĚŘITVO

1:3000

STUPĚŇ

pro územní řízení

DATUM

říjen 2024

MÍSTO STAVBY


PARÉ

FTTH_Nechánice_Praha-východ_
SUPRA1 - 11010-150594

NÁZEV VÝKRESU

Celková situace

0a

VÝKRES

ČÍSLO

LEGENDA:

nová trasa CETIN vedena úložně -

nová trasa CETIN

provedená formou výměny vedení -

nová trasa CETIN přípojky do 100m -

nové nadzemní sloupky CETIN -