



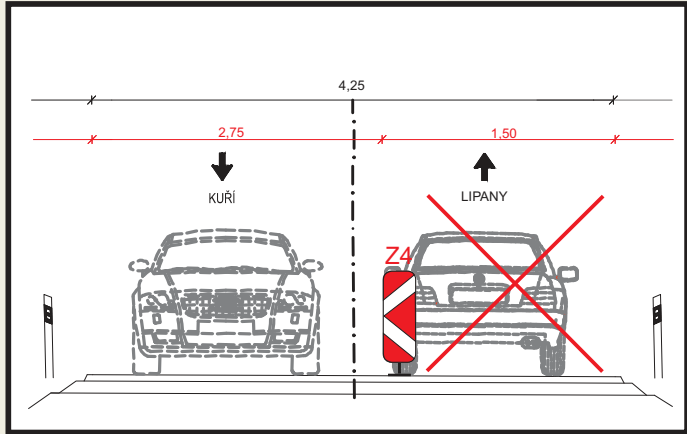

legenda:		
	DZ stávající	
	DZ stávající přechodné	
	DZ přechodné	
	Přeložka silnice III/00313	
VPRAVOVAL:	SCHVÁLIL:	REGION:
Jakub Řichtr	Slavomír Glatz	OBVOD:
INVESTOR:	ŘSD ČR s. p., Čerčanská 2023/12, Krč, Praha 4	
OBJEDNATEL:	EUROVIA CZ a.s., U Michelského lesa 1581/2, Praha 4	
AKCE:	- D0 stavba 511, Běchovice - D1 - V Roklích přeložka silnice III/00313	
OBJEKT:	Dopravní značení a opatření	
DATUM:	23/05/2025	STUPEN: DIR
ZAKAZKA Č.:	250050	
ČÁST:	- Km 75 - DIO 2	

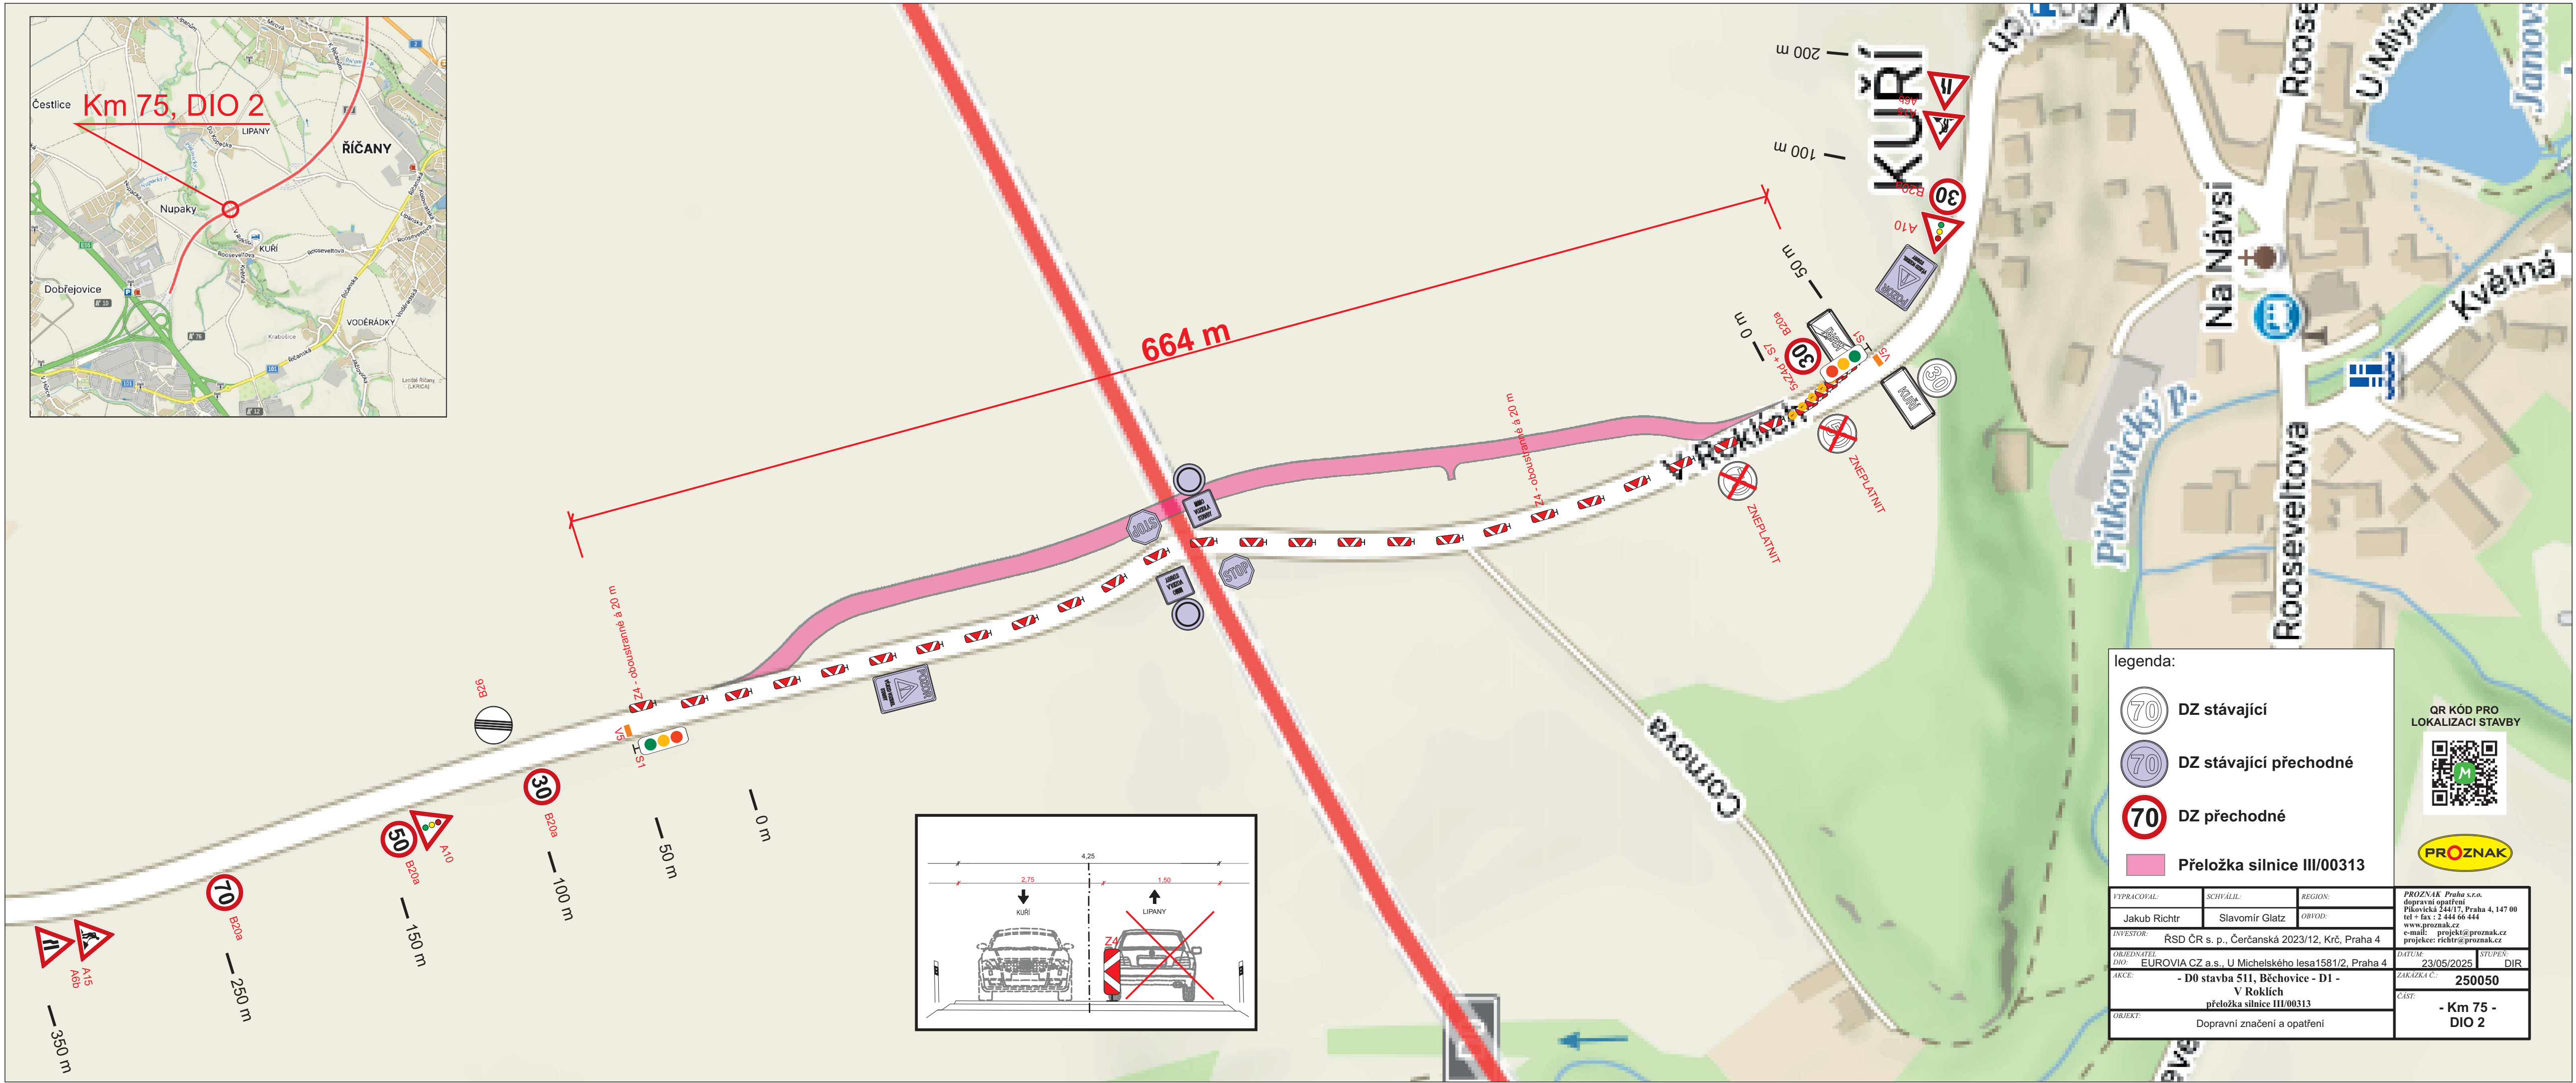

**Doložka podle § 69a odst. 4 zákona č. 499/2004 Sb. a § 24 odst. 3 vyhlášky č. 259/2012 Sb.
pro změnu datového formátu dokumentu v digitální podobě.**

Dokument na vstupu nebyl podepsán.

Název souboru, nad kterým proběhla změna datového formátu:
km 75, DIO 2.pdf

Původní datový formát: **.PDF**

Subjekt, který změnu formátu dokumentu provedl:
MěÚ Říčany

Datum vyhotovení ověřovací doložky: **9.6.2025**

Jméno a příjmení osoby, která změnu formátu dokumentu provedla:
Hlavní Budova č.p. 53 Podatelna "A"