



 

KONSTRUKCE VOZOVKY PROVOZOVNÍ PŘELOŽKY SIL. III/00312 (D1 - N - 1 - TČZ IV - PII)			
DLE KATALOGU VOZOVEK V DODATKU TP 170			
ASFALTOVÝ BETON (A20 11+)	50/70	40 mm	ČSN EN 13108-1 ed. 2, ČSN 738121
POSTRŮK SPOJOVACÍ (PS-C)	50/70	0,35 kg/m ²	ČSN EN 13068, ČSN 738129
ASFALTOVÝ BETON (A20 11+)	50/70	80 mm	ČSN EN 13108-1 ed. 2, ČSN 738121
POSTRŮK INFILTRACNÍ (PI-C)		0,70 kg/m ²	ČSN EN 13068, ČSN 738129
MECHANICKÝ ZPESŮVNĚNÍ KAMENOVÝ (MZK 032)		100 mm	ČSN EN 13068, ČSN 738129
STERKORT (SDA 032)		min. 200 mm	ČSN EN 13068, ČSN 738129
CELKEM		min. 470 mm	

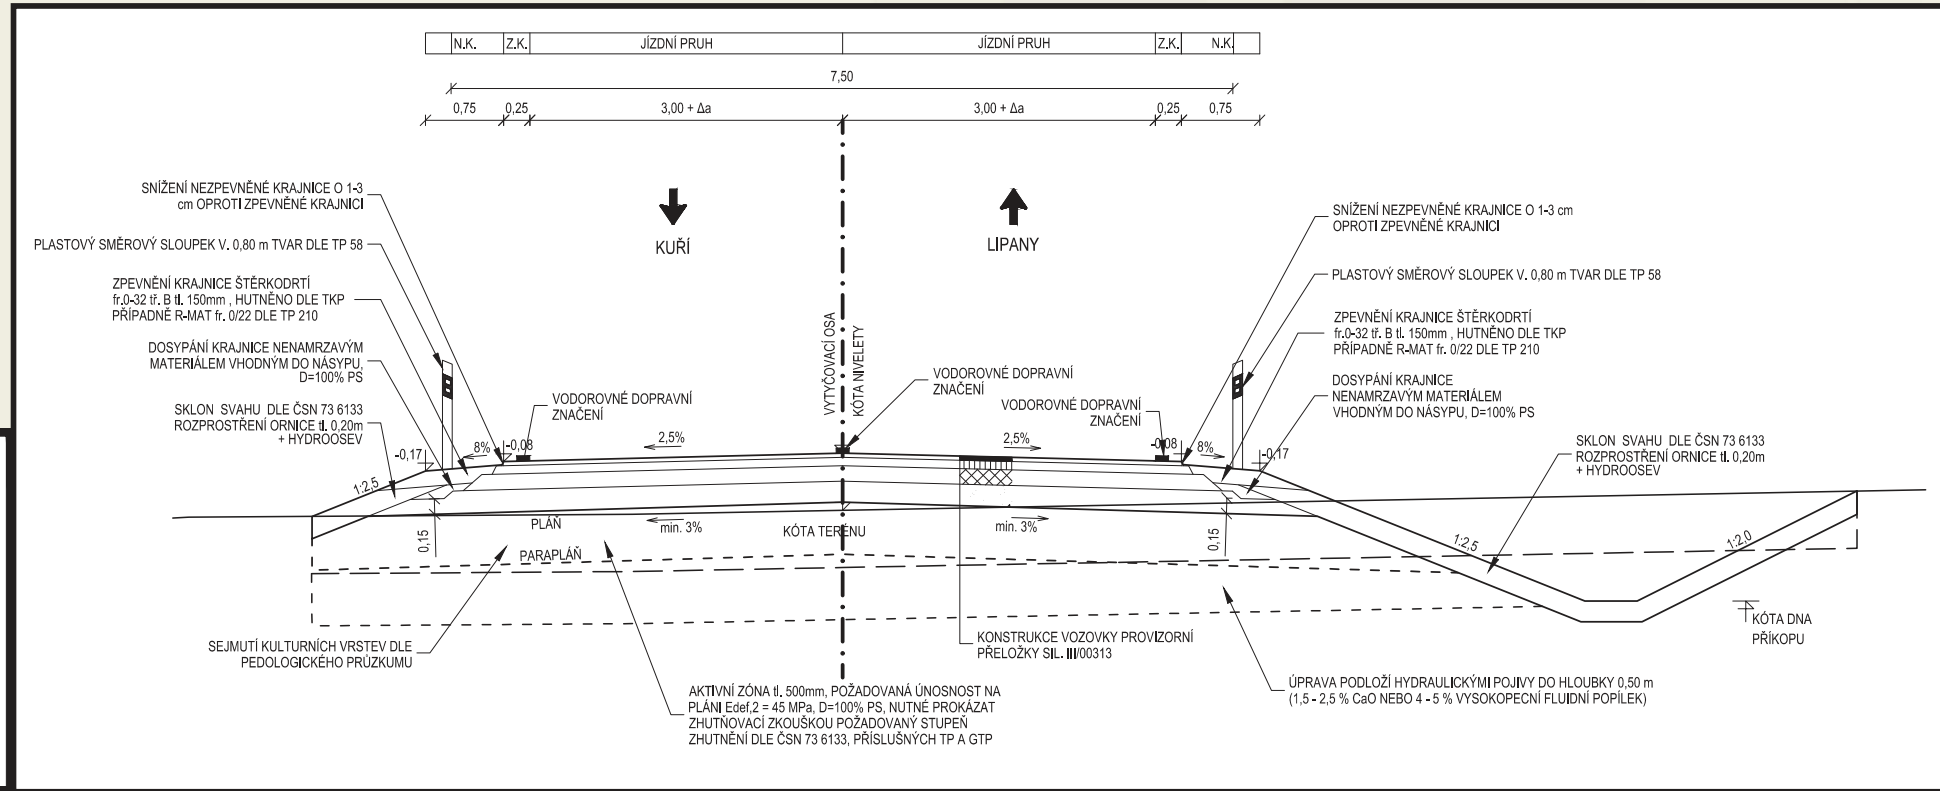

70

DZ stávající

70

DZ přechodné

QR KÓD PRO
LOKALIZACI STAVBY

PROZNAK

VYPRACOVAL:	SCHVÁLIL:	REGION:	PROZNAK Praha s.r.o. dopravní opatření Přelovská 244/17, Praha 4, 147 00 tel + fax : 2 444 66 444 www.proznak.cz e-mail: projekt@proznak.cz projekte: richtr@proznak.cz	
Jakub Richtr	Slavomír Glatz	OBVOD:		
INVESTOR:	RSD ČR s. p., Čerčanská 2023/12, Krč, Praha 4		DATUM:	STUPEŇ:
OBJEDNATEL:	EUROVIA CZ a.s., U Michelského lesa 1581/2, Praha 4		23/05/2025	DIR
AKCE:	- D0 stavba 511, Běchovice - D1 - V Roklích přeložka silnice III/00313		ZAKÁZKA Č.:	250050
OBJEKT:	Dopravní značení a opatření		ČÁST:	- Km 75 - DIO 3

**Doložka podle § 69a odst. 4 zákona č. 499/2004 Sb. a § 24 odst. 3 vyhlášky č. 259/2012 Sb.
pro změnu datového formátu dokumentu v digitální podobě.**

Dokument na vstupu nebyl podepsán.

Název souboru, nad kterým proběhla změna datového formátu:
km 75, DIO 3.pdf

Původní datový formát: **.PDF**

Subjekt, který změnu formátu dokumentu provedl:
MěÚ Říčany

Datum vyhotovení ověřovací doložky: **9.6.2025**

Jméno a příjmení osoby, která změnu formátu dokumentu provedla:
Hlavní Budova č.p. 53 Podatelna "A"