


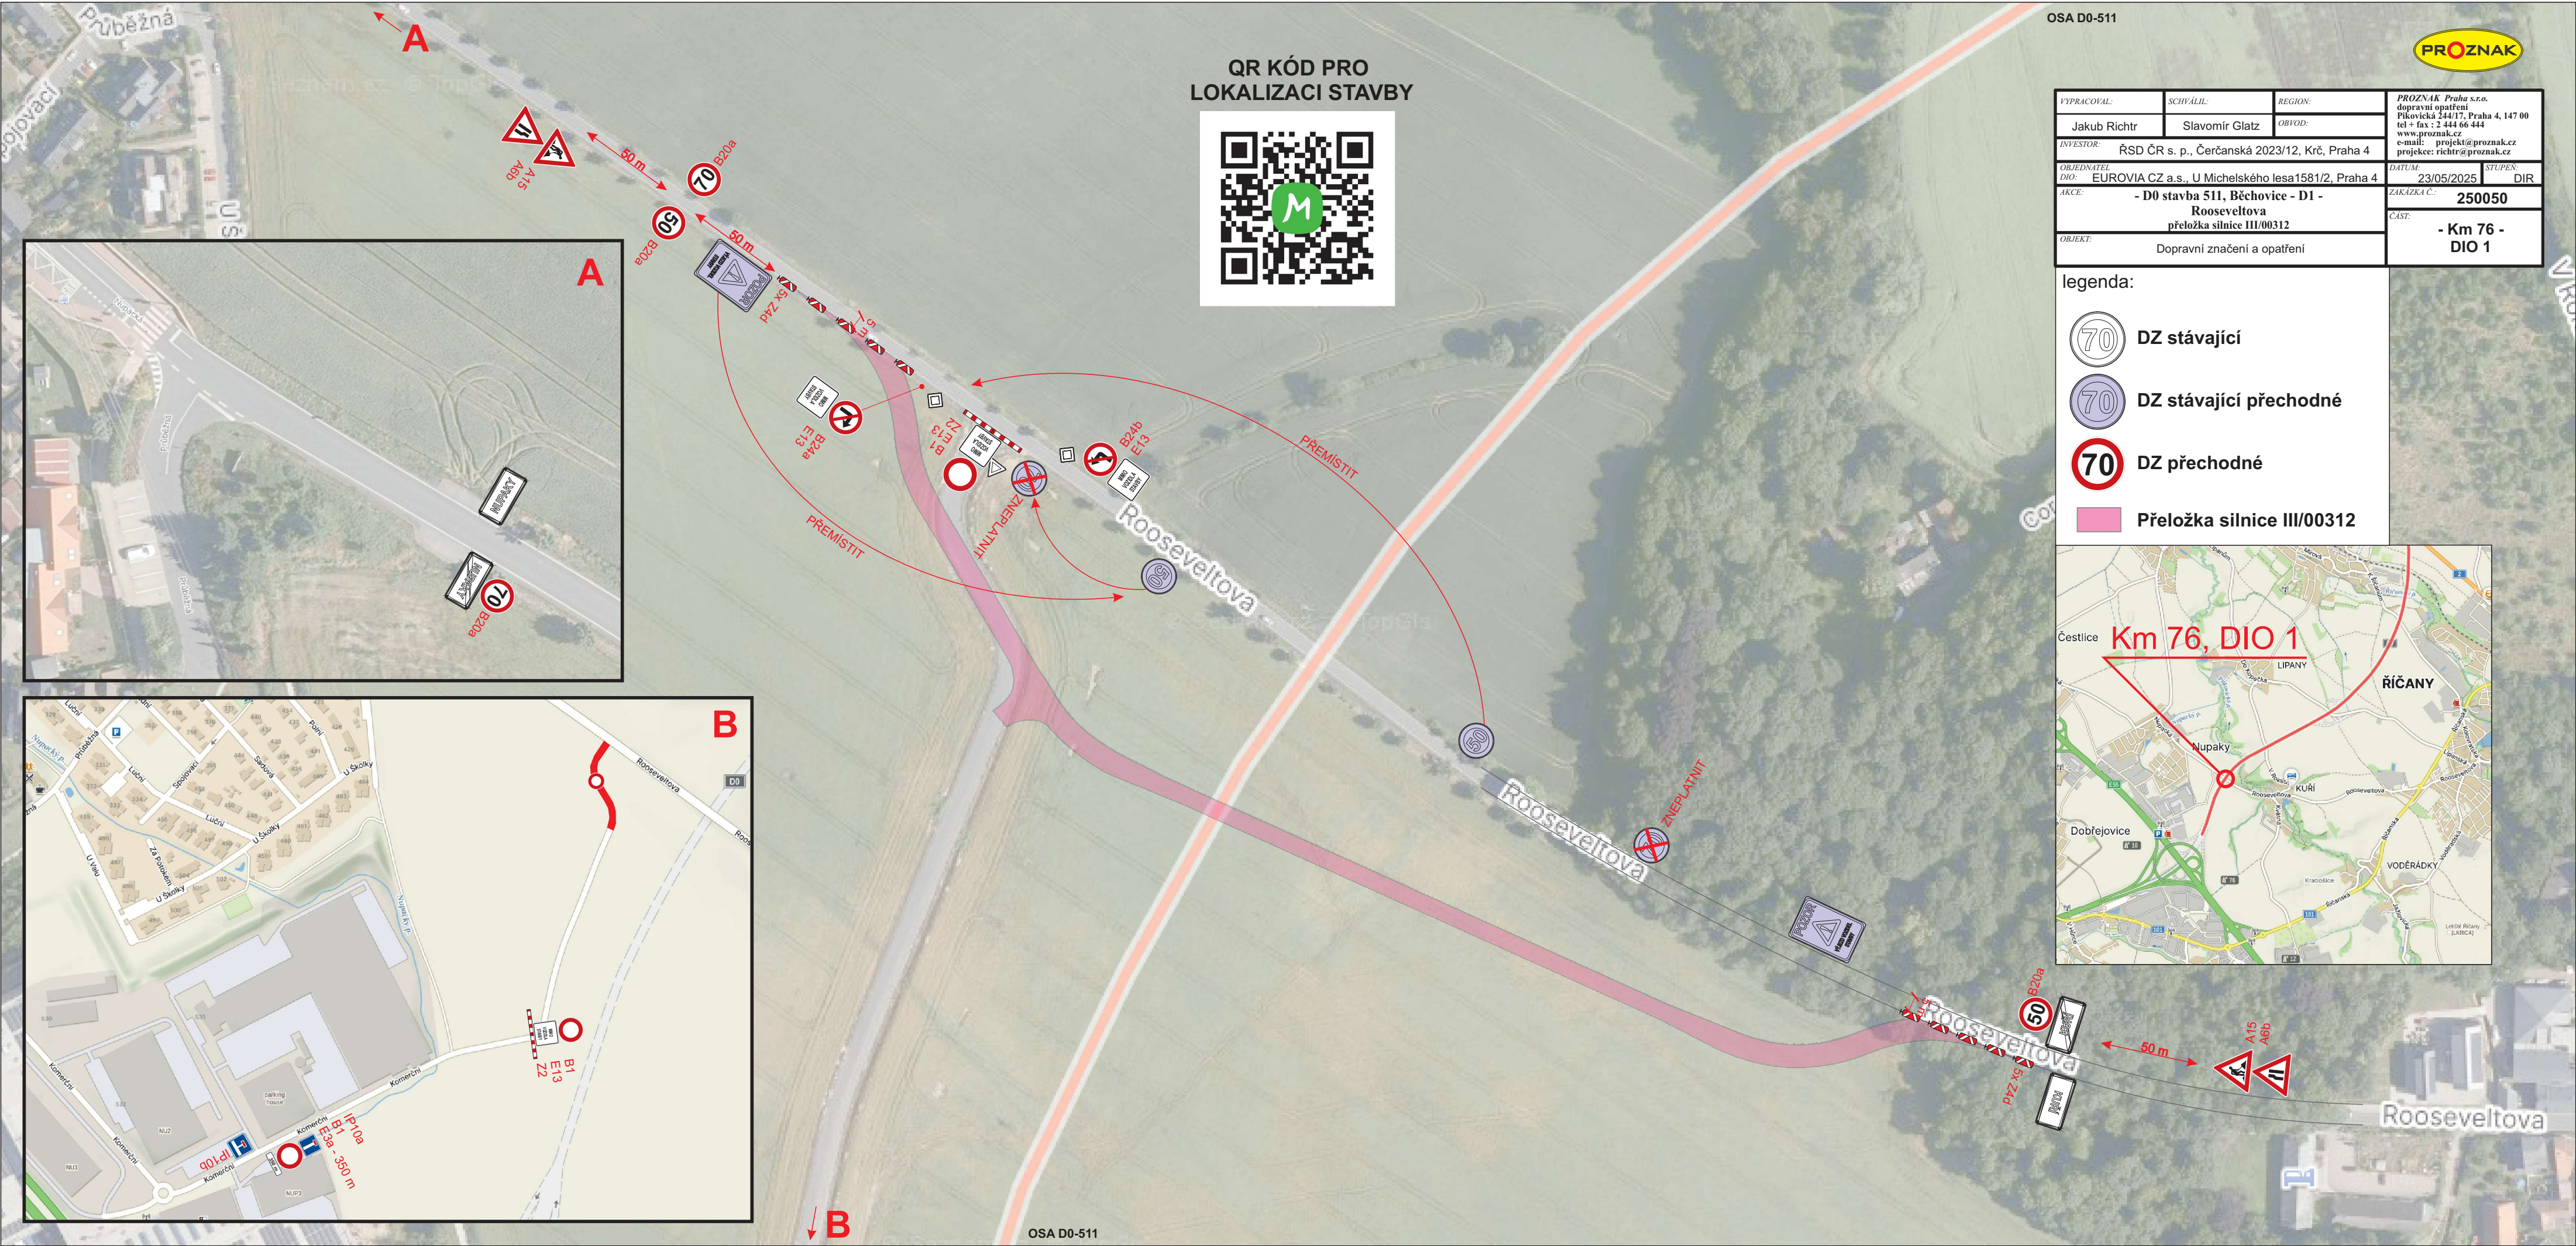



QR KÓD PRO
LOKALIZACI STAVBY



VYPRACOVAL:	SCHVÁLIL:	REGION:	PROZNAK Praha s.r.o. dopravní opatření Pikovická 244/17, Praha 4, 147 00 tel + fax : 2 444 66 444 www.proznak.cz e-mail: projekt@proznak.cz projekce: richtr@proznak.cz	
Jakub Richtr	Slavomír Glatz	OBVOD:		
INVESTOR:	ŘSD ČR s. p., Čerčanská 2023/12, Krč, Praha 4		DATUM:	STUPEN:
OBJEDNATEL:	EUROVIA CZ a.s., U Michelského lesa1581/2, Praha 4		23/05/2025	DIR
AKCE:	- D0 stavba 511, Běchovice - D1 - Rooseveltova přeložka silnice III/00312		ZAKAZKA Č.:	250050
OBJEKT:	Dopravní značení a opatření		ČAST:	- Km 76 - DIO 1

legenda:

- DZ stávající
- DZ stávající přechodné
- DZ přechodné
- Přeložka silnice III/00312

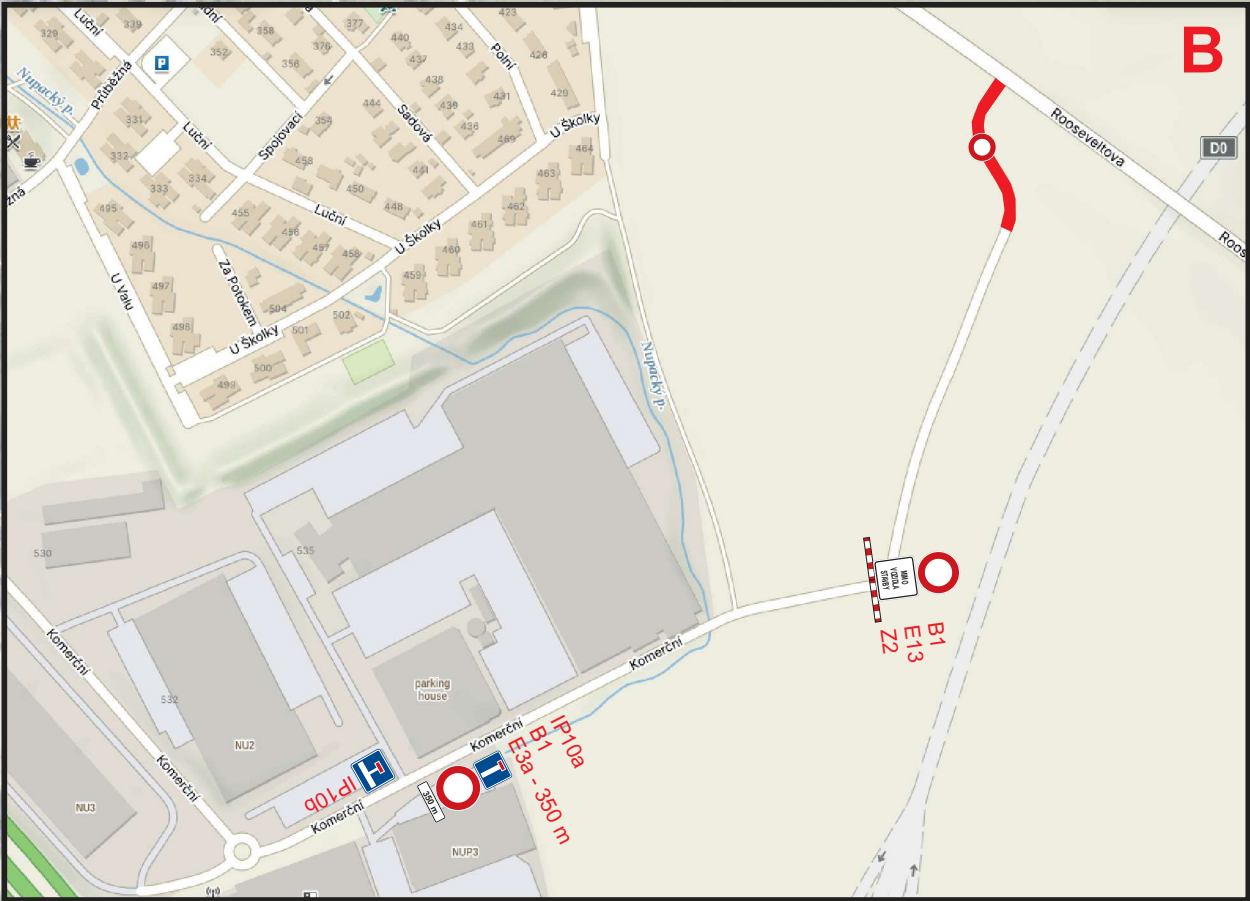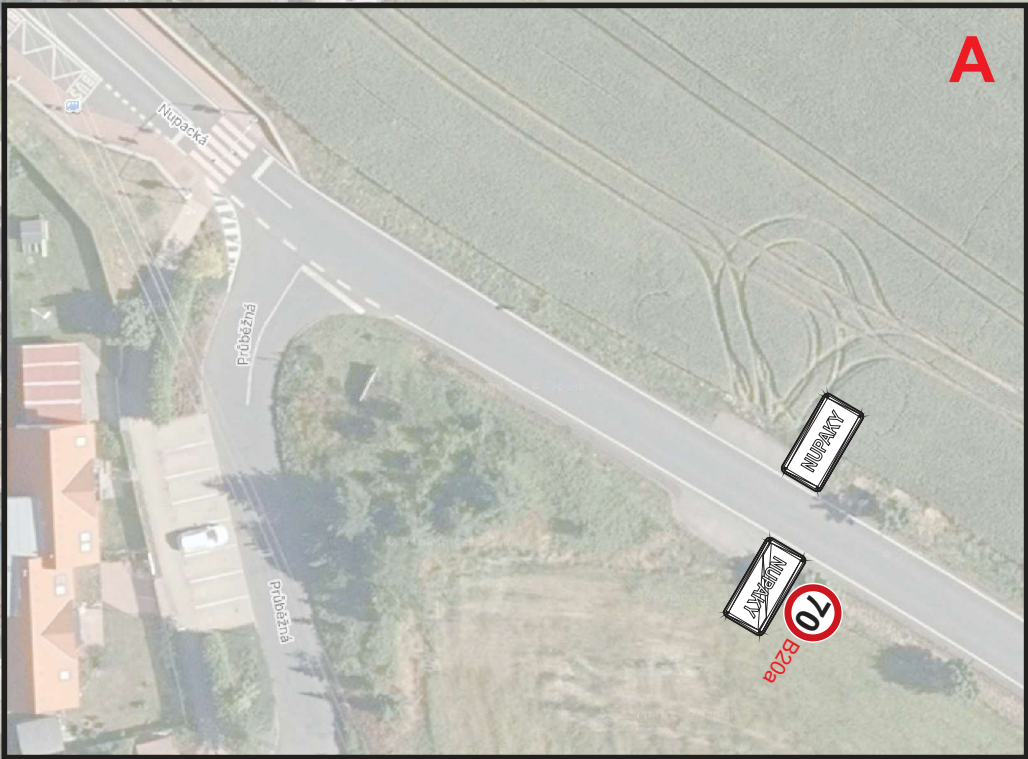

**Doložka podle § 69a odst. 4 zákona č. 499/2004 Sb. a § 24 odst. 3 vyhlášky č. 259/2012 Sb.
pro změnu datového formátu dokumentu v digitální podobě.**

Dokument na vstupu nebyl podepsán.

Název souboru, nad kterým proběhla změna datového formátu:
km 76, DIO 1.pdf

Původní datový formát: **.PDF**

Subjekt, který změnu formátu dokumentu provedl:
MěÚ Říčany

Datum vyhotovení ověřovací doložky: **9.6.2025**

Jméno a příjmení osoby, která změnu formátu dokumentu provedla:
Hlavní Budova č.p. 53 Podatelna "A"