


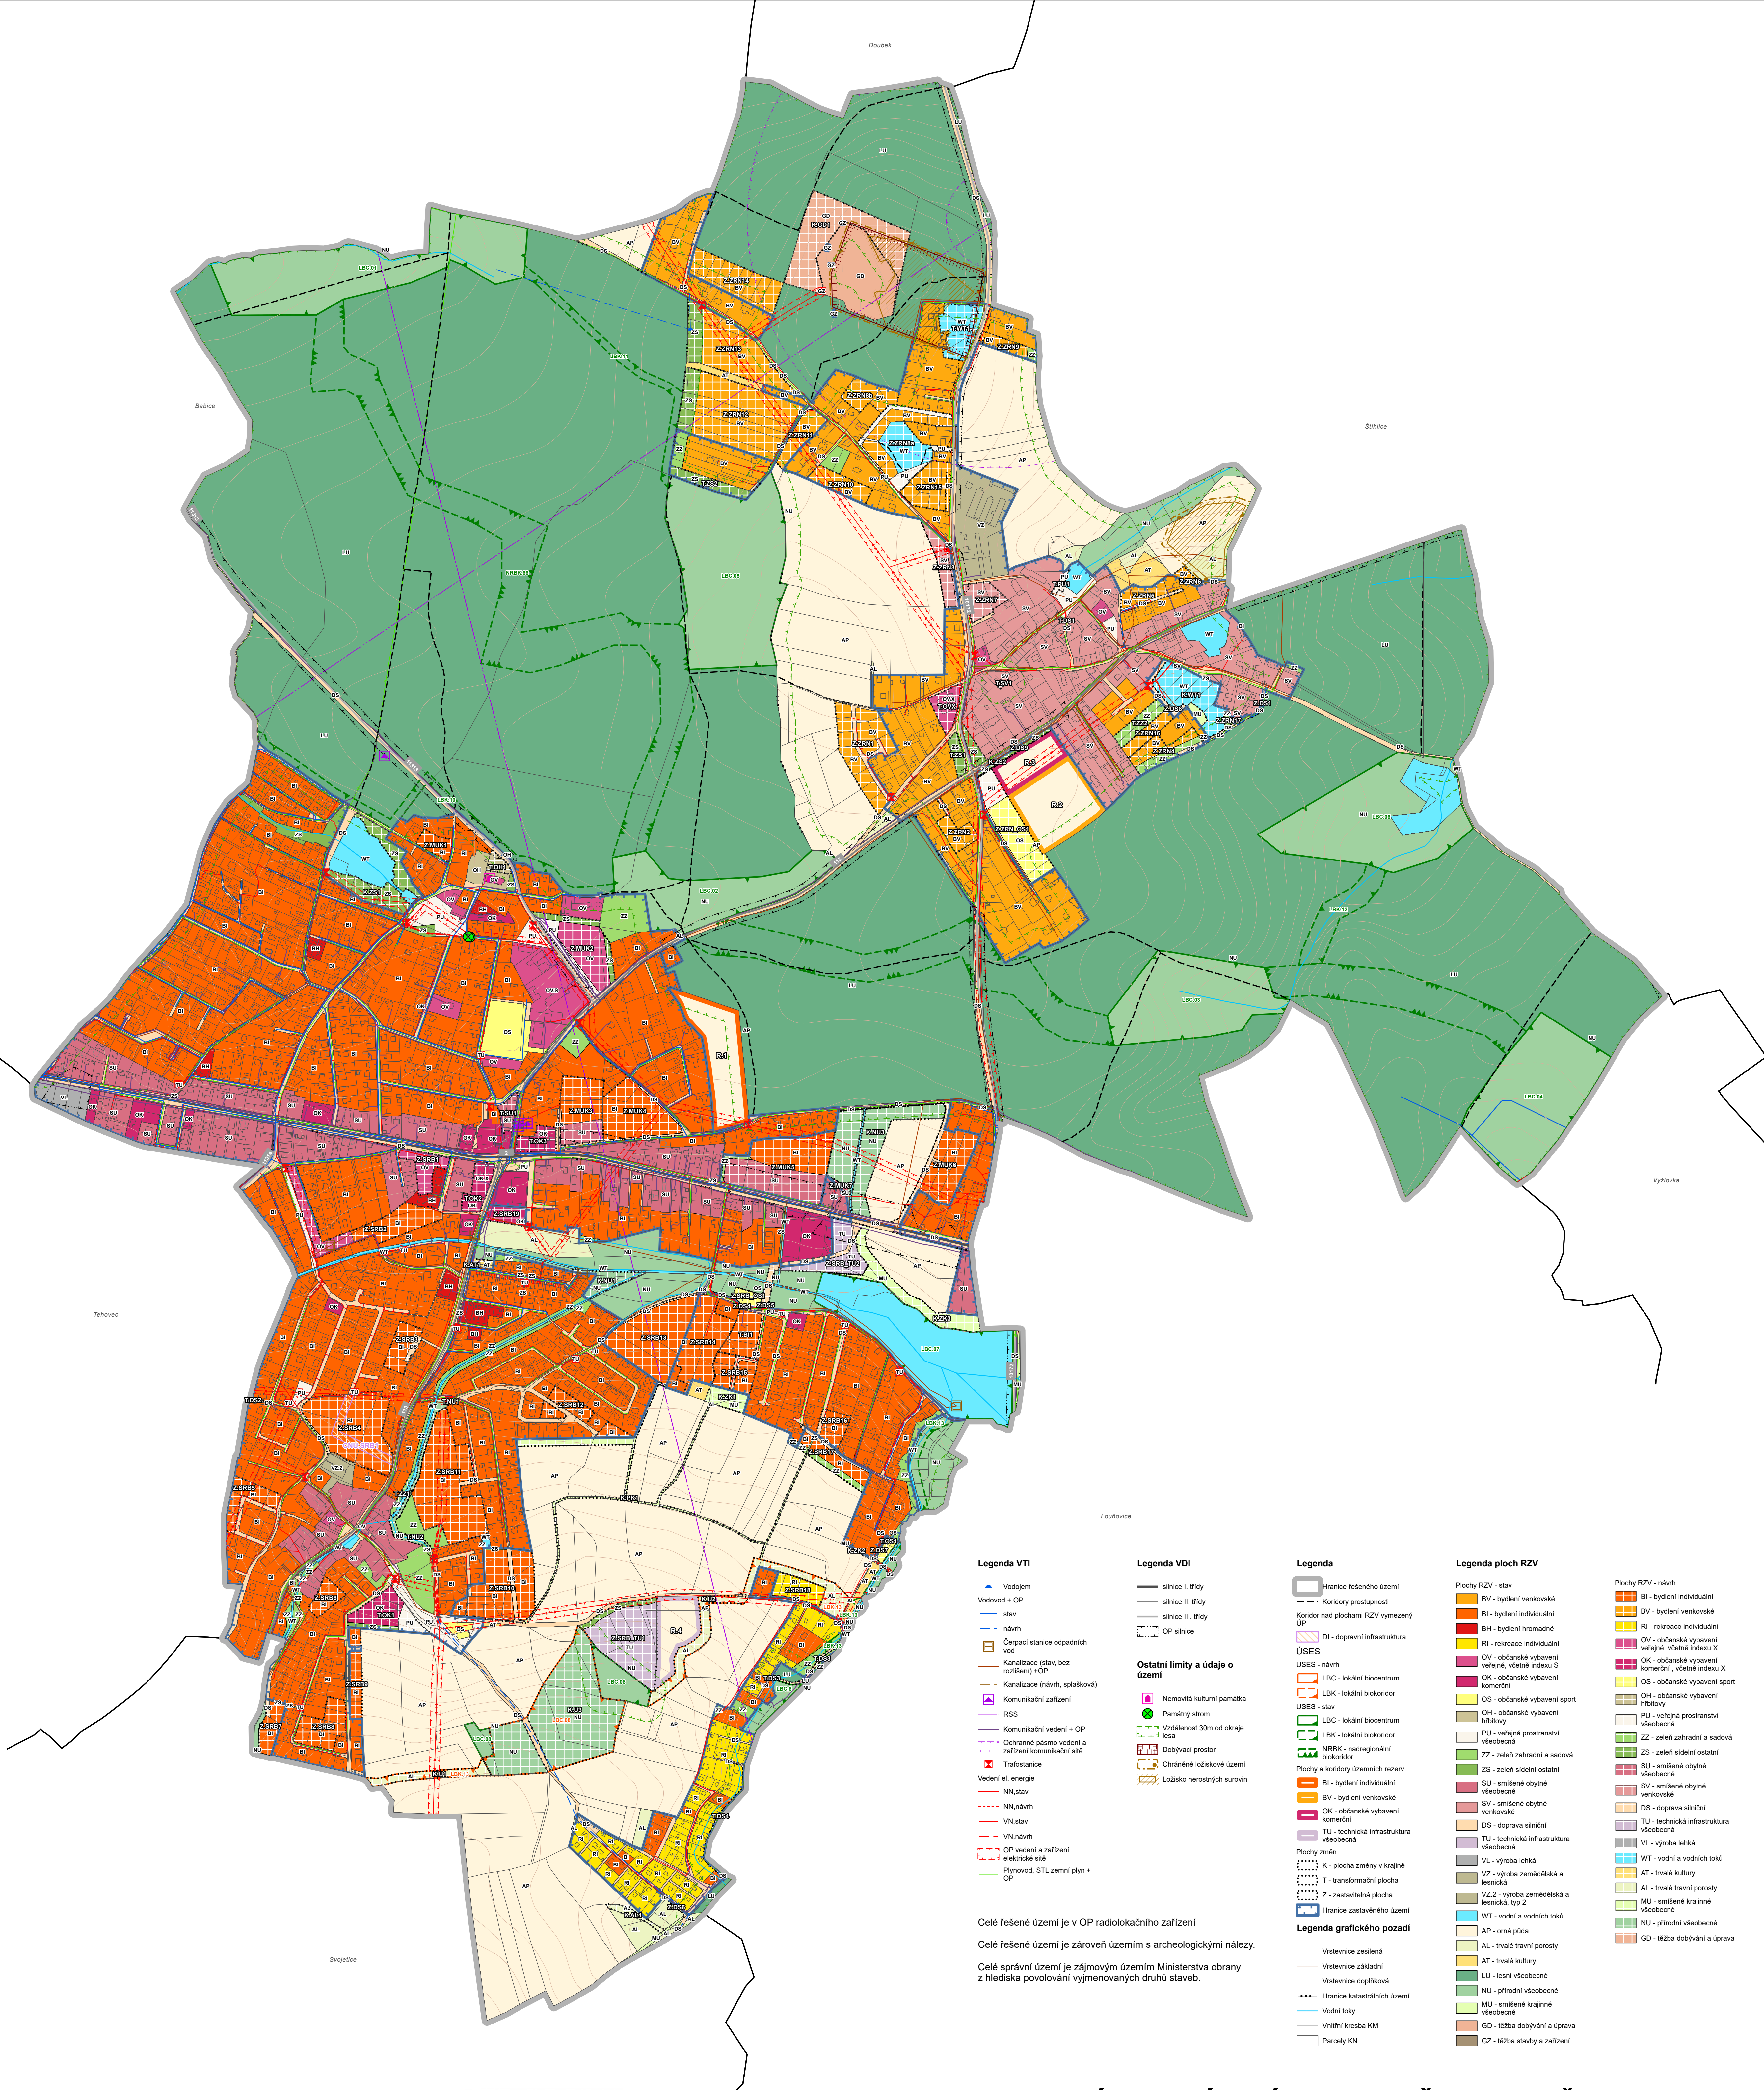

- Legenda VTI**
- Vodovod + OP
 - stav
 - návrh
 - Čerpací stanice odpadních vod
 - Kanalizace (stav, bez rozšíření) + OP
 - Kanalizace (návrh, splašková)
 - Komunikační zařízení
 - RSS
 - Komunikační vedení + OP
 - Ochranné pásmo vedení a zařízení komunikační sítě
 - Trafostanice
 - Vedení el. energie
 - NN, stav
 - NN, návrh
 - VN, stav
 - VN, návrh
 - OP vedení a zařízení elektrické sítě
 - Plynovod, STL, zemní plyn + OP

- Legenda VDI**
- silnice I. třídy
 - silnice II. třídy
 - silnice III. třídy
 - OP silnice
- Ostatní limity a údaje o území**
- Nemovitá kulturní památka
 - Památný strom
 - Vzdálenost 30m od okraje lesa
 - Dobývací prostor
 - Chráněné ložiskové území
 - Ložisko nerostných surovin


- Legenda**
- Hranice řešeného území
 - Koridor nad plochami RZV vymezený ÚP
 - D1 - dopravní infrastruktura
 - ÚSES - návrh
 - LBC - lokální biocentrum
 - LBK - lokální biokoridor
 - ÚSES - stav
 - LBC - lokální biocentrum
 - LBK - lokální biokoridor
 - NRBK - nadregionální biokoridor
 - Plochy a koridory územních rezerv
 - BI - bydlení individuální
 - BV - bydlení venkovské
 - OK - občanské vybavení komerční
 - TU - technická infrastruktura všeobecná
 - Plochy změn
 - K - plocha změny v krajině
 - T - transformační plocha
 - Z - zastavitelná plocha
 - Hranice zastavěného území
 - Legenda grafického pozadí
 - Vrstevnice zesílená
 - Vrstevnice základní
 - Vrstevnice doplňková
 - Hranice katastrálních území
 - Vodní toky
 - Vnitřní kresba KM
 - Parcely KN

- Legenda ploch RZV**
- Plochy RZV - stav
- BI - bydlení venkovské
 - BV - bydlení venkovské
 - BH - bydlení hromadné
 - RI - rekreace individuální
 - OV - občanské vybavení veřejné, včetně indexu S
 - OK - občanské vybavení komerční
 - OS - občanské vybavení sportovní
 - OH - občanské vybavení hřbitovní
 - PU - veřejné prostranství všeobecné
 - ZZ - zeleně zahradní a sadová
 - SU - smíšené obytné venkovské
 - SV - smíšené obytné venkovské
 - DS - doprava silniční
 - TU - technická infrastruktura všeobecná
 - VL - výroba lehká
 - VZ - výroba zemědělská a lesnická
 - VZ2 - výroba zemědělská a lesnická, typ 2
 - WT - vodní a vodních toků
 - AT - trvalé kultury
 - LU - lesní všeobecné
 - NU - přírodní všeobecné
 - GD - těžba dobytí a úprava
 - GZ - těžba staveb a zařízení
- Plochy RZV - návrh
- BI - bydlení individuální
 - BV - bydlení venkovské
 - RI - rekreace individuální
 - OV - občanské vybavení veřejné, včetně indexu X
 - OK - občanské vybavení komerční
 - OS - občanské vybavení sportovní
 - OH - občanské vybavení hřbitovní
 - PU - veřejné prostranství všeobecné
 - ZZ - zeleně zahradní a sadová
 - SU - smíšené obytné venkovské
 - SV - smíšené obytné venkovské
 - DS - doprava silniční
 - TU - technická infrastruktura všeobecná
 - VL - výroba lehká
 - WT - vodní a vodních toků
 - AT - trvalé kultury
 - LU - lesní všeobecné
 - NU - přírodní všeobecné
 - GD - těžba dobytí a úprava
 - GZ - těžba staveb a zařízení

Celé řešené území je v OP radiolokačního zařízení

Celé řešené území je zároveň územím s archeologickými nálezy.

Celé správní území je zájmovým územím Ministerstva obrany z hlediska povolování vyjmenovaných druhů staveb.

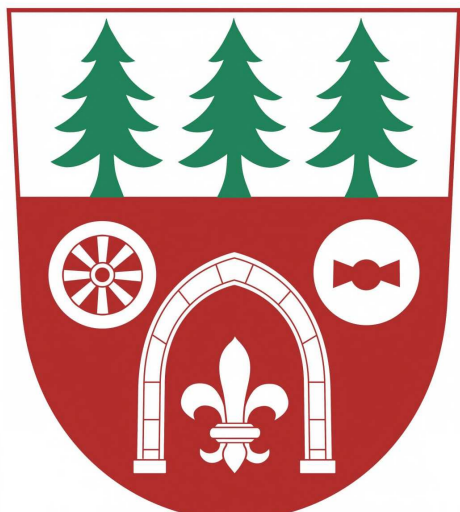

Označení správního orgánu, který územní plán vydal: Zastupitelstvo obce Mukarov

Jméno a příjmení, funkce, podpis oprávněné úřední osoby pořizovatele: Otisk úředního razítka:

Nabytí účinnosti změny č. 4 územního plánu:

ÚZEMNÍ PLÁN MUKAROV - ZMĚNA č. 4

Koordinátní výkres
návrh pro opakovaně
SJ a VJP, březen 2026

M 1:5000

Výkres č.

01

Zpracovatel:

Projektant:
Ing.arch. Tomáš Russe
ČKA 03228

Paré:

S

